

VALSTS ZEMES DIENESTS

TELPU GRUPAS KADASTRĀLĀS UZMĒRĪŠANAS LIETA

Telpu grupas kadastra apzīmējums:01001132213001064
Nosaukums:Dzīvoklis
Adrese:Rīga, Emmas iela 14-64
Kadastrālās uzmērīšanas datums:11.01.1999

Reģionālās nodaļas vadītājs (pilnvarotā persona):

Valsts zemes dienests
Rīgas reģionālās nodaļas
Rīgas biroja klientu apkalpošanas
konsultante

(vārds, uzvārds)

(paraksts)

Datums: _____ gada 09. 08. 2012

Izdrukas ID: 390001518264	Izdrukas datums: 06.08.2012	1 no 3
---------------------------	-----------------------------	--------

Skaidrojumi:

Nav – Kadastra informācijas sistēmā dati nav reģistrēti; Neregistrē – atbilstoši normatīvajiem aktiem dati netiek reģistrēti

Telpu grupas kadastrālās uzmērīšanas lieta

1. Kadastra objekta identifikators

1.1. Telpu grupas kadastra apzīmējums:.....01001132213001064

1.2. Nekustamā īpašuma kadastra numurs:.....Nav

10. Būves pamatdati

10.1. Būves kadastra apzīmējums:.....01001132213001

10.1.1. Adrese:.....Rīga, Emmas iela 14

10.1.2. Nosaukums:.....Dzīvojamā ēka

10.1.3. Galvenais lietošanas veids:.....1122 - Triju vai vairāku dzīvokļu mājas

10.1.4. Kopējā platība (m²):.....2072.4

10.1.5. Apbūves laukums (m²):.....737.8

10.1.6. Virszemes stāvu skaits:.....3

10.1.7. Pazemes stāvu skaits:.....1

10.1.8. Ārsienas materiāls un kods:.....2908 - Silikātkieģeļi

10.1.9. Būves telpu grupu skaits:.....96

10.1.10. Pirmreizējais ekspluatācijā pieņemšanas gads:.....Nav

10.1.11. Fiziskais stāvoklis (%):.....30

10.1.12. Kadastrālās uzmērīšanas datums:.....30.06.2010

10.1.13. Būve ir pirmsreģistrēta:.....Nē

10.1.14. Veicot kadastrālo uzmērīšanu būve apvidū nav konstatēta:.....Nē

10.1.15. Būve atrodas vai daļēji atrodas uz zemes vienības ar kadastra apzīmējumu:.....

01001132213

11. Būves tips

11.1. Būves kadastra apzīmējums:.....01001132213001

Tipa kods	Tipa nosaukums
11220103	Daudzdzīvokļu 3-5 stāvu mājas

12. Būves konstruktīvie elementi

12.1. Būves ar kadastra apzīmējumu 01001132213001 konstruktīvie elementi:

Nosaukums	Materials
Pamati	Dzelzsbetoni
Ārsienas un karkasi	Silikātkieģeļi
Pārsegumi	Kokmateriāli
Jumts (segums)	Azbestcementi

13. Būves apjoma rādītāji

13.1. Būves ar kadastra apzīmējumu 01001132213001 apjoma rādītāji:

Apjoma rādītāja veids	Apjoma rādītāja nosaukums	Apjoms un mērvienība	Tipa/ elementa kods	Tipa/ elementa nosaukums
Apbūves laukums	Nav	737.8 apbūves laukuma kv.m.	Nav	Nav
Kopējā platība	Nav	2072.4 kv.m.	Nav	Nav
Būvtilpums	Nav	8859 kub.m.	Nav	Nav

14. Kopējās platības sadalījums pa platību veidiem

14.1. Telpu grupa ar kadastra apzīmējumu.....01001132213001064

14.1.1. Kopējā platība (m²).....13.3

14.1.1.1. Lietderīgā platība (m²).....Nav

14.1.1.1.1. Dzīvokļu kopējā platība (m²).....Nav

14.1.1.1.1.1. Dzīvokļu platība (m²).....13.3

14.1.1.1.1.1.1. Dzīvojamā platība (m²).....12.9

14.1.1.1.1.1.2. Dzīvokļu palīgtelpu platība (m²).....0.4

14.1.1.1.2. Dzīvokļu ārtelpu platība (m²).....0

14.1.1.2. Nedzīvojamo telpu platība (m²).....0

Izdrukas ID: 390001518264	Izdrukas datums: 06.08.2012	2 no 3
---------------------------	-----------------------------	--------

Skaidrojumi:

Nav – Kadastra informācijas sistēmā dati nav reģistrēti; Neregistrē – atbilstoši normatīvajiem aktiem dati netiek reģistrēti

- 14.1.1.1.2.1. Nedzīvojamo iekštelpu platība (m²).....0
 14.1.1.1.2.2. Nedzīvojamo ārtelpu platība (m²).....0
 14.1.1.2. Koplietošanas palīgtelpu platība (m²).....0
 14.1.1.2.1. Koplietošanas iekštelpu platība (m²).....0
 14.1.1.2.2. Koplietošanas ārtelpu platība (m²).....0

16. Telpu grupas pamatdati

- 16.1. Telpu grupas kadastra apzīmējums:.....01001132213001064
 16.1.1. Adrese:.....Rīga, Emmas iela 14-64
 16.1.2. Nosaukums:.....Dzīvoklis
 16.1.3. Lietošanas veida kods un apraksts:.....1122 - Triju vai vairāku dzīvokļu mājas dzīvojamo telpu grupa
 16.1.4. Būves stāvs (stāvi), kurā atrodas telpu grupa:.....3
 16.1.5. Telpu skaits telpu grupā:.....3
 16.1.6. Kopējā platība (m²):.....13.3
 16.1.7. Kadastrālās uzmērīšanas datums:.....11.01.1999
 16.1.8. Telpu grupa ietilpst dzīvokļa īpašumā ar kadastra numuru:.....Nav
 16.1.9. Telpu grupa ietilpst būvē ar kadastra apzīmējumu:.....01001132213001
 16.1.10. Būve atrodas vai daļēji atrodas uz zemes vienības ar kadastra apzīmējumu:.....01001132213

17. Telpu grupas kopējās platības sadalījums pa telpu veidiem un telpu raksturojošie rādītāji

- 17.1. Telpu grupas kadastra apzīmējums:.....01001132213001064

Numurs	Nosaukums	Veids	Stāvs	Augstums (m)	Mazākais augstums (m)	Lielākais augstums (m)	Platība (m²)
1	Dzīvojamā istaba	1 - Dzīvojamā telpa	3	3.1	3.1	3.1	12.9
2	Skapis	2 - Dzīvokļa palīgtelpa	3	3.1	3.1	3.1	0.2
3	Skapis	2 - Dzīvokļa palīgtelpa	3	3.1	3.1	3.1	0.2

18. Labiekārtojumi


- 18.1. Telpu grupas ar kadastra apzīmējumu.....01001132213001064 labiekārtojumi

Reģistrētie labiekārtojumi	Noteikšanas veids (ja ir)	Apjoms (ja ir)
Elektroapgāde		

- 18.1.1. Labiekārtojumu datums:Nav

Augusta Dombrovska iela

Ermas iela

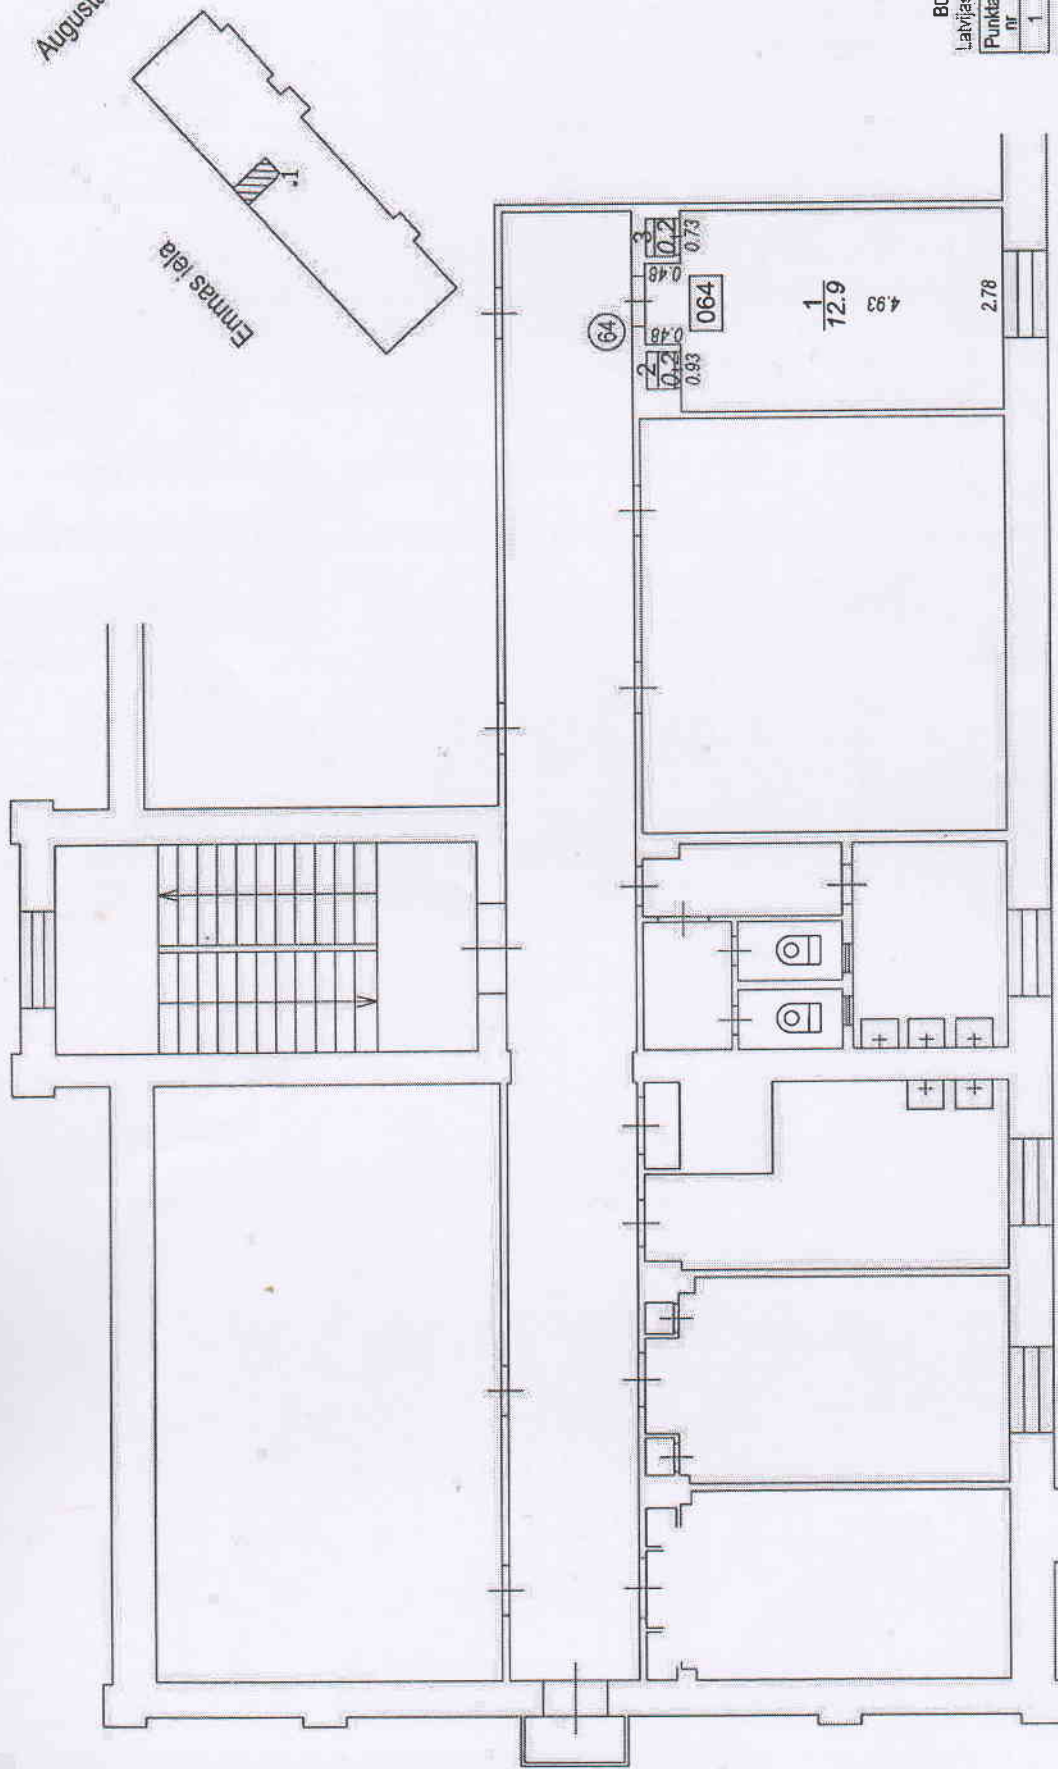

Būvniecības punkta koordinātas
Latvijas koordinātu sistēmā LKS-92

Punkta nr	x	y
1	320722.67	5067973.22

Izgatavots no VZD arhīva materiāliem bez apsekošanas apvidū

TELPU GRUPAS PLĀNS

KADASTRA APZĪMĒJUMS	MĒROGS	LPP.
0100 113 2213 001 064	1 : 100	4