

VALSTS ZEMES DIENESTS

TELPU GRUPAS KADASTRĀLĀS UZMĒRĪŠANAS LIETA

Telpu grupas kadastra apzīmējums:.....01000370116001018
Nosaukums:.....Dzīvoklis
Adrese:.....Lienes iela 27 - 18, Rīga
Kadastrālās uzmērīšanas datums:.....23.08.2021

Reģionālās nodaļas vadītājs (pilnvarotā persona):

*Valsts zemes dienests
Rīgas reģionālās nodaļas
Klientu apkalpošanas un informācijas centrs
Korporatīvo klientu un datu izsniegšanas daļa
veic arī klientu apkalpošanas konsultānta*

V. Šimane
(vārds, uzvārds)

(paraksts)

Datums: 2021 gada 30. augusta

Izdrukas ID: 390002516179	Izdrukas datums: 25.08.2021	I no 3
---------------------------	-----------------------------	--------

Skaidrojumi:

Nav – Kadastra informācijas sistēmā dati nav reģistrēti; Neregistrē – atbilstoši normatīvajiem aktiem dati netiek reģistrēti

Telpu grupas kadastrālās uzmērīšanas lieta

1. Kadastra objekta identifikators

1.1. Telpu grupas kadastra apzīmējums:.....01000370116001018

1.2. Nekustamā īpašuma kadastra numurs:.....Nav

10. Būves pamatdati

10.1. Būves kadastra apzīmējums:.....01000370116001

10.1.1. Adrese:.....Lienes iela 27, Rīga

10.1.2. Nosaukums:.....Dzīvojamā māja

10.1.3. Galvenais lietošanas veids:.....1122 - Triju vai vairāku dzīvokļu mājas

10.1.4. Kopējā platība (m²):.....645.1

10.1.5. Apbūves laukums (m²):.....372.3

10.1.6. Virszemes stāvu skaits:.....2

10.1.7. Pazemes stāvu skaits:.....0

10.1.8. Telpu grupu skaits:.....29

10.1.9. Eksploatācijā pieņemšanas gads(-i):.....Nav

10.1.10. Eksploatācijas uzsākšanas gads:.....1896

10.1.11. Nolietojums (%):.....50

10.1.12. Nolietojuma aprēķina datums:.....25.08.2021

10.1.13. Kadastrālās uzmērīšanas datums:.....23.08.2021

10.1.14. Būve ir pirmsreģistrēta:.....Nē

10.1.15. Veicot kadastrālo uzmērīšanu, būve apvidū nav konstatēta:.....Nē

10.1.16. Būve atrodas vai daļēji atrodas uz zemes vienības ar kadastra apzīmējumu:.....

01000370116

10.1.17. Funkcionāli saistīto ēku kadastra apzīmējumi:.....01000370116002

11. Būves tips

11.1. Būves kadastra apzīmējums:.....01000370116001

Tipa kods	Tipa nosaukums
11220101	Daudzdzīvokļu mājas ar koka ārscienām

12. Būves konstruktīvie elementi

12.1. Būves ar kadastra apzīmējumu 01000370116001 konstruktīvie elementi:

Nosaukums	Konstrukcijas veids	Materiāls	Eksploatācija pieņemšanas gads(-i)	Eksploatācijas uzsākšanas gads	Nolietojums (%)
Pamati	Kieģeļi (lentveida)	Māla ķieģeļi	Nav	1896	60
Ārscienas un karkasi	Koka stāvbūve	Koka brusas	Nav	1896	60
Pārsegumi	Koka siju pārsegums ar koka aizpildījumu	Koka dēļi, Koka sijas	Nav	1896	30
Jumts (nesošā konstrukcija)	Koka konstrukcijas	Koka spāres	Nav	1896	60
Jumts (segums)	Skārda loksnes ar antikoroziņas pārklājumu	Skārda loksnes ar antikoroziņas pārklājumu	Nav	2005	32

13. Būves apjoma rādītāji

13.1. Būves ar kadastra apzīmējumu 01000370116001 apjoma rādītāji:

Apjoma rādītāja veids	Apjoma rādītāja nosaukums	Apjoms un mērvienība	Tipa/ elementa kods	Tipa/ elementa nosaukums
Apbūves laukums	Nav	372.3 apbūves laukuma kv.m.	Nav	Nav
Kopējā platība	Nav	645.1 kv.m.	Nav	Nav
Būvtilpums	Nav	2445 kub.m.	Nav	Nav

14. Kopējās platības sadalījums pa platību veidiem

14.1. Telpu grupa ar kadastra apzīmējumu:.....01000370116001018

Izdrukas ID: 390002516179	Izdrukas datums: 25.08.2021	2 no 3
---------------------------	-----------------------------	--------

Skaidrojumi:

Nav – Kadastra informācijas sistēmā dati nav reģistrēti; Neregistrē – atbilstoši normatīvajiem aktiem dati netiek reģistrēti

14.1.1. Kopējā platība (m²).....	20.4
14.1.1.1. Lietderīgā platība (m²).....	Nav
14.1.1.1.1. Dzīvokļu kopējā platība (m²).....	Nav
14.1.1.1.1.1. Dzīvokļu platība (m²).....	20.4
14.1.1.1.1.1.1. Dzīvojamā platība (m²).....	14.6
14.1.1.1.1.1.2. Dzīvokļu palīgtelpu platība (m²).....	5.8
14.1.1.1.1.2. Dzīvokļu ārtelpu platība (m²).....	0
14.1.1.1.2. Nedzīvojamo telpu platība (m²).....	0
14.1.1.1.2.1. Nedzīvojamo iekštelpu platība (m²).....	0
14.1.1.1.2.2. Nedzīvojamo ārtelpu platība (m²).....	0
14.1.1.2. Koplietošanas palīgtelpu platība (m²).....	0
14.1.1.2.1. Koplietošanas iekštelpu platība (m²).....	0
14.1.1.2.2. Koplietošanas ārtelpu platība (m²).....	0

16. Telpu grupas pamatdati

16.1. Telpu grupas kadastra apzīmējums:.....	01000370116001018
16.1.1. Adrese:.....	Lienes iela 27 - 18, Rīga
16.1.2. Nosaukums:.....	Dzīvoklis
16.1.3. Lietošanas veids:.....	1122 - Triju vai vairāku dzīvokļu mājas dzīvojamo telpu grupa
16.1.4. Stāvs (stāvi), kurā atrodas telpu grupa:.....	2
16.1.5. Telpu skaits:.....	3
16.1.6. Kopējā platība (m²):.....	20.4
16.1.7. Kadastrālās uzmērīšanas datums:.....	23.08.2021
16.1.8. Eksploatācijā pieņemšanas gads(-i):.....	Nav
16.1.9. Telpu grupa ietilpst dzīvokļa īpašumā ar kadastra numuru:.....	Nav
16.1.10. Telpu grupa ietilpst būvē ar kadastra apzīmējumu:.....	01000370116001
16.1.11. Būve atrodas vai daļēji atrodas uz zemes vienības ar kadastra apzīmējumu:.....	01000370116

17. Telpu grupas kopējās platības sadalījums pa telpu veidiem un telpu raksturojošie rādītāji

17.1. Telpu grupas kadastra apzīmējums:.....	01000370116001018
--	-------------------

Numurs	Nosaukums	Veids	Stāvs	Augstums (m)	Mazākais augstums (m)	Lielākais augstums (m)	Platība (m²)	Eksploatācijā pieņemšanas gads(-i)
1	Iekštelpa	2 - Dzīvokļa palīgtelpa	2	2.84	2.84	2.84	4.5	Nav
2	Sanmezgls	2 - Dzīvokļa palīgtelpa	2	2.57	2.57	2.57	1.3	Nav
3	Istaba	1 - Dzīvojamā telpa	2	2.84	2.84	2.84	14.6	Nav



18. Labiekārtojumi

18.1. Telpu grupas kadastra apzīmējums:.....	01000370116001018
--	-------------------

Reģistrētie labiekārtojumi	Noteikšanas veids (ja ir)	Apjoms (ja ir)
Apkure. Vietējā. Krāsns	Apvidū ir konstatēts	
Aukstā ūdens apgāde. Centralizētā	Apvidū ir konstatēts	
Citi, iepriekš neklasificēti, labiekārtojumi. Pods / pīsuārs / bidē	Apvidū ir konstatēts	
Citi, iepriekš neklasificēti, labiekārtojumi. Vanna / duša	Apvidū ir konstatēts	
Elektroapgāde. Centralizētā	Apvidū ir konstatēts	
Gāzes apgāde. Centralizētā	Apvidū ir konstatēts	
Kanalizācija. Centralizētā	Apvidū ir konstatēts	
Karstā ūdens apgāde. Individuālā	Apvidū ir konstatēts	
Kurināmais. Cietais	Apvidū ir konstatēts	
Vēdināšana. Dabiskā	Apvidū ir konstatēts	

18.1.1. Labiekārtojumu datums:	23.08.2021
--------------------------------------	------------

Punkta nr	x	y
1	312047.16	509132.77

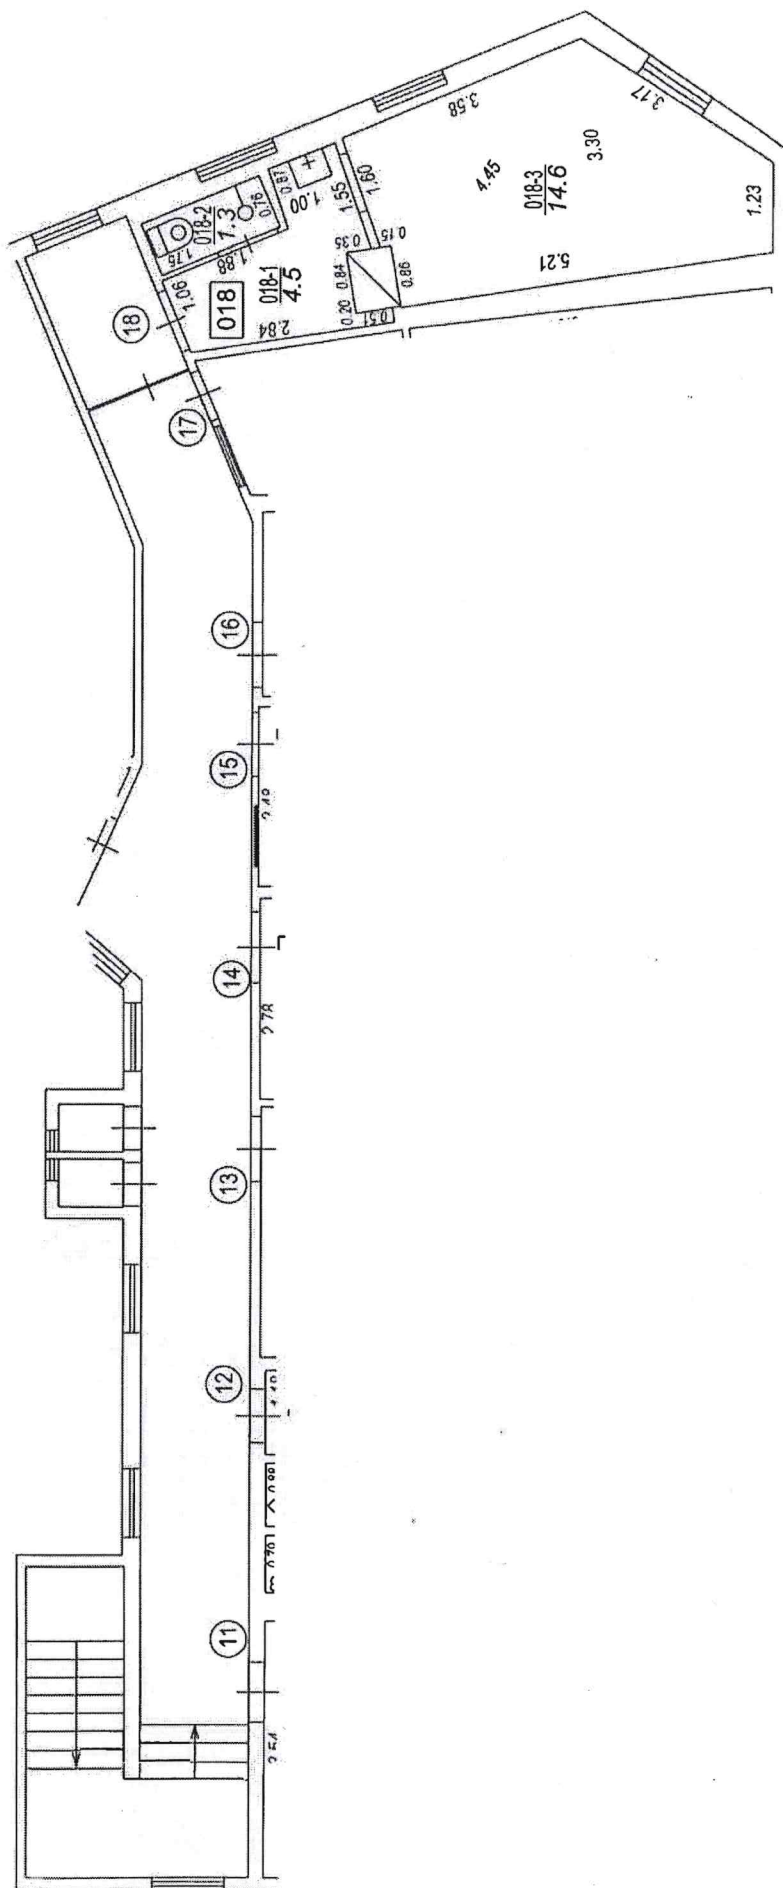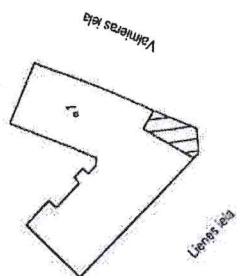

TELPU GRUPAS PLĀNS		
KADASTRA APZĪMĒJUMS	MĒROGS	LPP.
010003701160001018	1 : 100	4