

VALSTS ZEMES DIENESTS


**TELPU GRUPAS KADASTRĀLĀS
UZMĒRĪŠANAS LIETA**

Telpu grupas kadastra apzīmējums:.....01000800138002009
Nosaukums:.....Dzīvoklis
Adrese:.....Rīga, Buļļu iela 52-7
Patvaļīgās būvniecības pazīmes:.....Nav
Kadastrālās uzmērīšanas datums:.....22.07.2010

Reģionālās nodaļas vadītājs (pilnvarotā persona):

*Valsts zemes dienesta
Rīgas reģionālās nodaļas
Rīgas biroja klientu apkalpošanas
konsultante*

Larisa Krūma
(vārds, uzvārds)

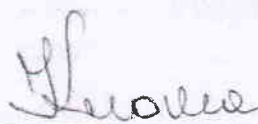
(paraksts)

Datums: 31-08-2010
gada _____

Telpu grupas kadastrālās uzmērīšanas lieta

1. Kadastra objekta identifikators

1.1. Telpu grupas kadastra apzīmējums:.....01000800138002009

1.2. Nekustamā īpašuma kadastra numurs:.....Nav

10. Būves pamatdati

10.1. Būves kadastra apzīmējums:.....01000800138002

10.1.1. Adrese:.....Rīga, Bulļu iela 52

10.1.2. Nosaukums:.....Dzīvojamā ēka

10.1.3. Galvenais lietošanas veids:.....1122 - Triju vai vairāku dzīvokļu mājas

10.1.4. Kopējā platība (m²):.....444.5

10.1.5. Apbūves laukums (m²):.....231.9

10.1.6. Virszemes stāvu skaits:.....3

10.1.7. Pazemes stāvu skaits:.....0

10.1.8. Ārsienu materiāls un kods:.....1 - Ķieģeļu mūris

10.1.9. Būves telpu grupu skaits:.....28

10.1.10. Pirmreizējais ekspluatācijā pieņemšanas gads:.....Nav

10.1.11. Fiziskais stāvoklis (%):.....60

10.1.12. Kadastrālās uzmērīšanas datums:.....07.07.1998

10.1.13. Patvaļīgas būvniecības pazīme:.....Nav

10.1.14. Būve atrodas vai daļēji atrodas uz zemes vienības ar kadastra apzīmējumu:.....

01000800138

11. Būves tips

11.1. Būves kadastra apzīmējums:.....01000800138002

Tipa kods	Tipa nosaukums
11220102	Daudzdzīvokļu 1-2 stāvu mājas

12. Būves konstruktīvie elementi

12.1. Būves ar kadastra apzīmējumu 01000800138002 konstruktīvie elementi:

Nosaukums	Materials
Būves pamati	Laukakmeņu mūris
Būves ārsienas	Ķieģeļu mūris
Būves pārsegumi	Koks
Būves jumts	Metāla loksnes

13. Būves apjoma rādītāji

13.1. Būves ar kadastra apzīmējumu 01000800138002 apjoma rādītāji:

Apjoma rādītāja veids	Apjoma rādītāja nosaukums	Apjoms un mērvienība	Tipa/ elementa kods	Tipa/ elementa nosaukums
Apbūves laukums	Nav	231.9 apbūves laukuma kv m	Nav	Nav
Kopējā platība	Nav	444.5 kv m	Nav	Nav
Būvtilpums	Nav	2024 kub m	Nav	Nav

14. Kopējās platības sadalījums pa platību veidiem

14.1. Telpu grupa ar kadastra apzīmējumu.....01000800138002009

14.1.1. Kopējā platība (m²).....22

14.1.1.1. Lietderīgā platība (m²).....Nav

14.1.1.1.1. Dzīvokļu kopējā platība (m²).....Nav

14.1.1.1.1.1. Dzīvokļu platība (m²).....22

14.1.1.1.1.1.1. Dzīvojamā platība (m²).....13.8

14.1.1.1.1.1.2. Dzīvokļu palīgtelpu platība (m²).....8.2

14.1.1.1.1.2. Dzīvokļu ārtelpu platība (m²).....0

14.1.1.1.2. Nedzīvojamo telpu platība (m²).....0

14.1.1.1.2.1. Nedzīvojamo iekštelpu platība (m²).....0

Izdrukas ID: 390001241483	Izdrukas datums: 27.07.2010	2 no 3
---------------------------	-----------------------------	--------

Skaidrojumi:

Nav – Kadastra informācijas sistēmā dati nav reģistrēti; Neregistrē – atbilstoši normatīvajiem aktiem dati netiek reģistrēti

- 14.1.1.1.2.2. Nedzīvojamo ārtelpu platība (m²).....0
- 14.1.1.2. Koplietošanas palīgtelpu platība (m²).....0
- 14.1.1.2.1. Koplietošanas iekštelpu platība (m²).....0
- 14.1.1.2.2. Koplietošanas ārtelpu platība (m²).....0
- 16. Telpu grupas pamatdati**
- 16.1. Telpu grupas kadastra apzīmējums:.....01000800138002009
- 16.1.1. Adrese:.....Rīga, Buļļu iela 52-7
- 16.1.2. Nosaukums:.....Dzīvoklis
- 16.1.3. Lietošanas veida kods un apraksts:.....1122 - Triju vai vairāku dzīvokļu mājas dzīvojamo telpu grupa
- 16.1.4. Būves stāvs (stāvi), kurā atrodas telpu grupa:.....3
- 16.1.5. Telpu skaits telpu grupā:.....2
- 16.1.6. Kopējā platība (m²):.....22
- 16.1.7. Kadastrālās uzmērīšanas datums:.....22.07.2010
- 16.1.8. Patvaļīgas būvniecības pazīme:.....Nav
- 16.1.9. Telpu grupa ietilpst dzīvokļa īpašumā ar kadastra numuru:.....Nav
- 16.1.10. Telpu grupa ietilpst būvē ar kadastra apzīmējumu:.....01000800138002
- 16.1.11. Būve atrodas vai daļēji atrodas uz zemes vienības ar kadastra apzīmējumu:.....01000800138

17. Telpu grupas kopējās platības sadalījums pa telpu veidiem un telpu raksturojošie rādītāji

17.1. Telpu grupas kadastra apzīmējums:.....01000800138002009

Numurs	Nosaukums	Veids	Stāvs	Augstums (m)	Platība (m ²)	Patvaļīgas būvniecības pazīme
1	Virtuve	2 - Dzīvokļa palīgtelpa	3	2.75	8.2	Nav
2	Istaba	1 - Dzīvojamā telpa	3	2.75	13.8	Nav


18. Labiekārtojumi

18.1. Telpu grupas ar kadastra apzīmējumu.....01000800138002009 labiekārtojumi

Reģistrētie labiekārtojumi	Apraksts (ja ir)	Apjoms (ja ir)
Elektroapgāde		
Vietējā krāsns apkure		

Bāves punkta koordinātas
Latvijas koordinātu sistēmā LKS-92

Bāves punkta Nr.	X	Y
1	314043.72	502760.82

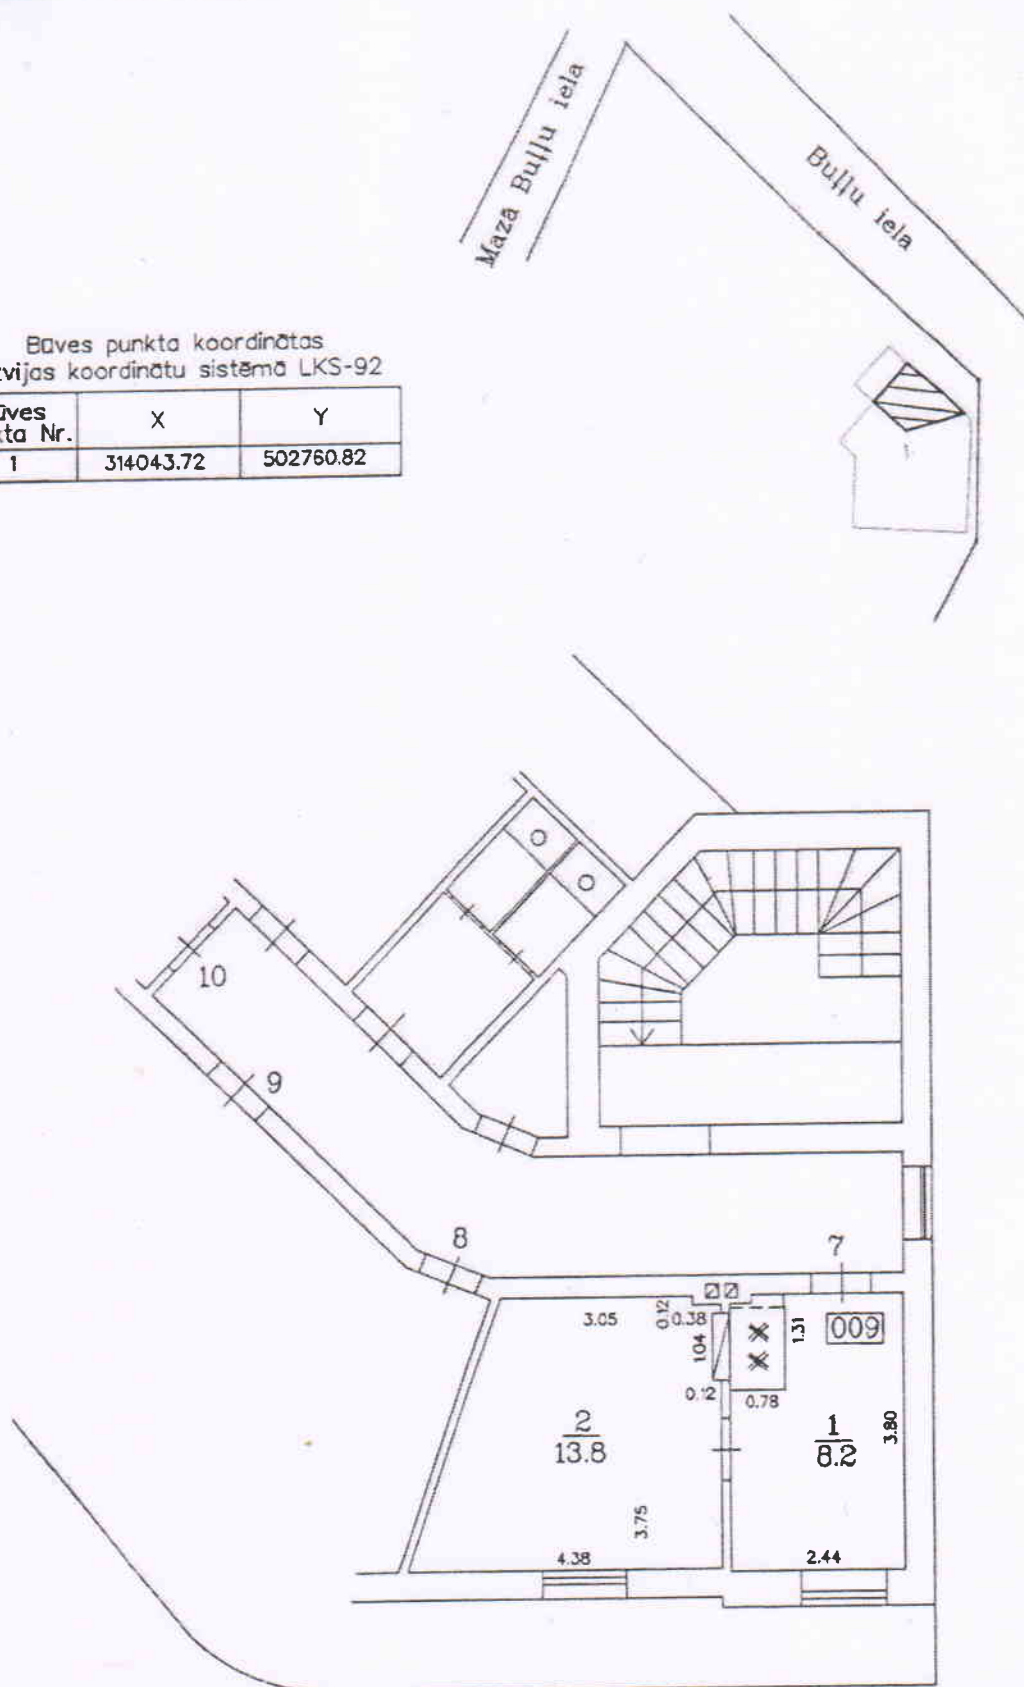

TELPU GRUPAS PLĀNS

KADASTRA APZĪMĒJUMS	MĒROGS	LPP
0100 080 0138 002 009	1 : 100	4