

VALSTS ZEMES DIENESTS

**TELPU GRUPAS KADASTRĀLĀS
UZMĒRĪŠANAS LIETA**

Telpu grupas kadastra apzīmējums:.....01001132172001063
Nosaukums:.....Dzīvoklis
Adrese:.....Augusta Dombrovska iela 11 - 63, Rīga
Kadastrālās uzmērīšanas datums:.....20.06.2005

Reģionālās nodaļas vadītājs (pilnvarotā persona):

Valsts zemes dienests
Rīgas reģionālās nodaļas
Klientu apkalpošanas un informācijas centra
Klientu apkalpošanas daļas
vecākā klientu apkalpošanas konsultante

(vārds, uzvārds) K. Savieka



(paraksts)

Datums: _____ gada 05. 07. 2019

Telpu grupas kadastrālās uzmērīšanas lieta

1. Kadastra objekta identifikators

1.1. Telpu grupas kadastra apzīmējums:.....01001132172001063

1.2. Nēkustamā īpašuma kadastra numurs:.....Nav

10. Būves pamatdati

10.1. Būves kadastra apzīmējums:.....01001132172001

10.1.1. Adrese:.....Augusta Dombrovska iela 11, Rīga

10.1.2. Nosaukums:.....Dzīvojamā ēka

10.1.3. Galvenais lietošanas veids:.....1122 - Triju vai vairāku dzīvokļu mājas

10.1.4. Kopējā platība (m²):.....2094.7

10.1.5. Apbūves laukums (m²):.....717.2

10.1.6. Virszemes stāvu skaits:.....3

10.1.7. Pazemes stāvu skaits:.....1

10.1.8. Telpu grupu skaits:.....102

10.1.9. Eksploatācijā pieņemšanas gads(-i):.....Nav

10.1.10. Eksploatācijas uzsākšanas gads:.....1951

10.1.11. Nolietojums (%):.....35

10.1.12. Nolietojuma aprēķina datums:.....Nav

10.1.13. Kadastrālās uzmērīšanas datums:.....22.05.2019

10.1.14. Būve ir pirmsreģistrēta:.....Nē

10.1.15. Veicot kadastrālo uzmērīšanu, būve apvidū nav konstatēta:.....Nē

10.1.16. Būve atrodas vai daļēji atrodas uz zemes vienības ar kadastra apzīmējumu:.....

01001132172

10.1.17. Funkcionāli saistīto ēku kadastra apzīmējumi:.....Nav

11. Būves tips

11.1. Būves kadastra apzīmējums:.....01001132172001

Tipa kods	Tipa nosaukums
11220103	Daudzdzīvokļu 3-5 stāvu mājas

12. Būves konstruktīvie elementi

12.1. Būves ar kadastra apzīmējumu 01001132172001 konstruktīvie elementi:

Nosaukums	Konstrukcijas veids	Materials	Eksploatācijā pieņemšanas gads(-i)	Eksploatācijas uzsākšanas gads	Nolietojums (%)
Pamati	Nav	Ozelsbetons	Nav	1951	30
Ārsienas un karkasi	Nav	Silikātkieģeļi	Nav	1951	35
Pārsegumi	Nav	Kokmateriāli	Nav	1951	35
Jumts (segums)	Nav	Azbestcements	Nav	1951	50

13. Būves apjoma rādītāji

13.1. Būves ar kadastra apzīmējumu 01001132172001 apjoma rādītāji:

Apjoma rādītāja veids	Apjoma rādītāja nosaukums	Apjoms un mērvienība	Tipa/ elementa kods	Tipa/ elementa nosaukums
Apbūves laukums	Nav	717.2 apbūves laukuma kv m	Nav	Nav
Kopējā platība	Nav	2094.7 kv m	Nav	Nav
Būvtilpums	Nav	8486 kub m	Nav	Nav

14. Kopējās platības sadalījums pa platību veidiem

14.1. Telpu grupa ar kadastra apzīmējumu.....01001132172001063

14.1.1. Kopējā platība (m²).....13

14.1.1.1. Lietderīgā platība (m²).....Nav

14.1.1.1.1. Dzīvokļu kopējā platība (m²).....Nav

Izdrukas ID: 390002313236	Izdrukas datums: 04.07.2019	2 no 3
---------------------------	-----------------------------	--------

Skaidrojumi:

Nav – Kadastra informācijas sistēmā dati nav reģistrēti; Neregistrē – atbilstoši normatīvajiem aktiem dati netiek reģistrēti

14.1.1.1.1.1. Dzīvokļu platība (m²).....	13
14.1.1.1.1.1.1. Dzīvojamā platība (m²).....	12.5
14.1.1.1.1.1.2. Dzīvokļu palīgtelpu platība (m²).....	0.5
14.1.1.1.1.2. Dzīvokļu ārtelpu platība (m²).....	0
14.1.1.1.2. Nedzīvojamo telpu platība (m²).....	0
14.1.1.1.2.1. Nedzīvojamo iekštelpu platība (m²).....	0
14.1.1.1.2.2. Nedzīvojamo ārtelpu platība (m²).....	0
14.1.1.2. Koplietošanas palīgtelpu platība (m²).....	0
14.1.1.2.1. Koplietošanas iekštelpu platība (m²).....	0
14.1.1.2.2. Koplietošanas ārtelpu platība (m²).....	0

16. Telpu grupas pamatdati

16.1. Telpu grupas kadastra apzīmējums:.....	01001132172001063
16.1.1. Adrese:.....	Augusta Dombrovska iela 11 - 63, Rīga
16.1.2. Nosaukums:.....	Dzīvoklis
16.1.3. Lietošanas veids:.....	1122 - Triju vai vairāku dzīvokļu mājas dzīvojamo telpu grupa
16.1.4. Stāvs (stāvi), kurā atrodas telpu grupa:.....	3
16.1.5. Telpu skaits:.....	3
16.1.6. Kopējā platība (m²):.....	13
16.1.7. Kadastrālās uzmērīšanas datums:.....	20.06.2005
16.1.8. Eksploatacijā pieņemšanas gads(-i):.....	Nav
16.1.9. Telpu grupa ietilpst dzīvokļa īpašumā ar kadastra numuru:.....	Nav
16.1.10. Telpu grupa ietilpst būvē ar kadastra apzīmējumu:.....	01001132172001
16.1.11. Būve atrodas vai daļēji atrodas uz zemes vienības ar kadastra apzīmējumu:.....	01001132172

17. Telpu grupas kopējās platības sadalījums pa telpu veidiem un telpu raksturojošie rādītāji

17.1. Telpu grupas kadastra apzīmējums:.....01001132172001063

Numurs	Nosaukums	Veids	Stāvs	Augstums (m)	Mazākais augstums (m)	Lielākais augstums (m)	Platība (m²)	Eksploatacijā pieņemšanas gads(-i)
1	Dzīvojamā istaba	1 - Dzīvojamā telpa	3	2.95	Nav	Nav	12.5	Nav
2	Skapis	2 - Dzīvokļa palīgtelpa	3	2.95	Nav	Nav	0.2	Nav
3	Skapis	2 - Dzīvokļa palīgtelpa	3	2.95	Nav	Nav	0.3	Nav


18. Labiekārtojumi

18.1. Telpu grupas kadastra apzīmējums:.....01001132172001063

Reģistrētie labiekārtojumi	Noteikšanas veids (ja ir)	Apjoms (ja ir)
Apkure: Centralizētā	Dokuments	
Elektroapgāde: Centralizētā	Dokuments	
Vēdināšana: Dabiskā	Dokuments	


18.1.1. Labiekārtojumu datums:04.07.2019

Augsta Damborska iela

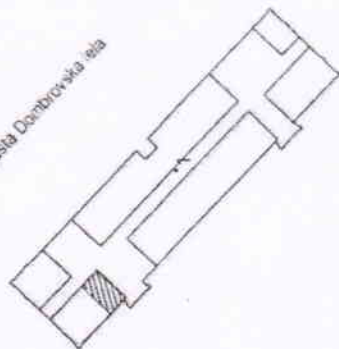

Būves punkta koordinātas
Latvijas koordinātu sistēmā LKS-92

Punkta nr	x	y
1	320697.39	506851.72

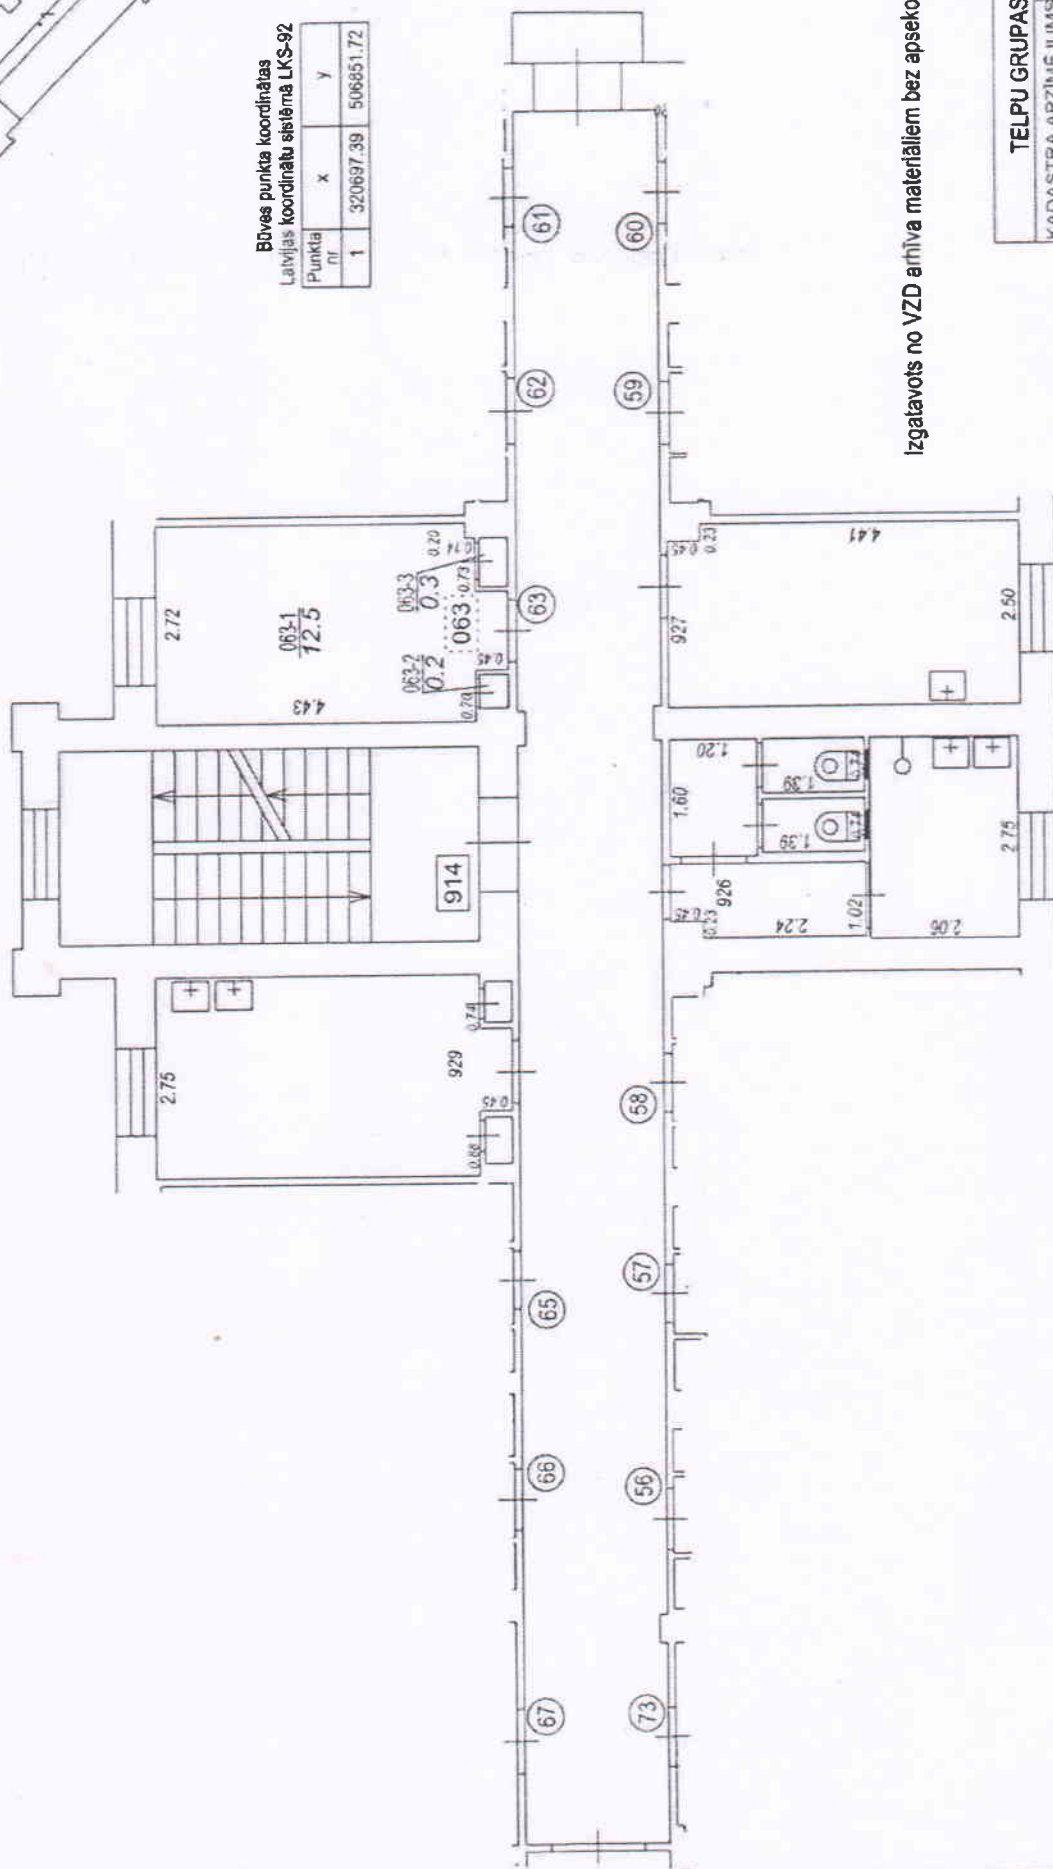

Izgatavots no VZD arhīva materiāliem bez apsekošanas apvīdi

TEĻPU GRUPAS PLĀNS

KADASTRA APZĪMĒJUMS	MĒROGS	LPP.
96010010030001001	1 : 100	4