

Parakstīja Valsts zemes dienesta
Rīgas reģionālās pārvaldes
klientu apkalpošanas daļas
klientu apkalpošanas konsultante Edīte Jekševica

RĪGAS VALSTPILSĒTAS
PĀŠVALDĪBAS DZĪVOJAMO MĀJU
PRIVATIZĀCIJAS KOMISIJA

12. 06. 2025

DMPK
Nr.

25-1215-SD

VALSTS ZEMES DIENESTS

TELPU GRUPAS KADASTRĀLĀS UZMĒRĪŠANAS LIETA

Telpu grupas kadastra apzīmējums:.....01000720147001002
Nosaukums:.....Dzīvoklis
Adrese:.....Rītupes iela 16 - 8, Rīga
Kadastrālās uzmērīšanas datums:.....05.06.2025

Izdrukas ID: 390002849297	Izdrukas datums: 05.06.2025	1 no 3
---------------------------	-----------------------------	--------

Skaidrojumi:

Nav – Kadastra informācijas sistēmā dati nav reģistrēti; Neregistrē – atbilstoši normatīvajiem aktiem dati netiek reģistrēti

V1 - Ēka ļoti labā tehniskā stāvoklī, V2 - Ēka labā tehniskā stāvoklī, V3 - Ēka apmierinošā tehniskā stāvoklī, V4 - Ēka neapmierinošā tehniskā stāvoklī, V5 - Ēka ir kritiskā stāvoklī vai sabrukusi.

Telpu grupas kadastrālās uzmērīšanas lieta

1. Kadastra objekta identifikators.....01000720147001002
- 1.1. Telpu grupas kadastra apzīmējums:.....Nav
- 1.2. Nekustamā īpašuma kadastra numurs:.....
9. Nekustamā īpašuma objekta apgrūtinājumi
- 9.1. Dati par nekustamā īpašuma objekta apgrūtinājumu nav reģistrēti.
10. Būves pamatdati
- 10.1. Būves kadastra apzīmējums:.....01000720147001
- 10.1.1. Adrese:.....Rītupes iela 16, Rīga
- 10.1.2. Nosaukums:.....Dzīvojamā māja
- 10.1.3. Galvenais lietošanas veids:.....1122 - Triju vai vairāku dzīvokļu mājas
- 10.1.4. Kopējā platība (m²):.....476.4
- 10.1.5. Apbūves laukums (m²):.....278.4
- 10.1.6. Virszemes stāvu skaits:.....2
- 10.1.7. Pazemes stāvu skaits:.....1
- 10.1.8. Telpu grupu skaits:.....18
- 10.1.9. Eksploatācijā pieņemšanas gads(-i):.....Nav
- 10.1.10. Uzbūvēšanas gads:.....1900
- 10.1.11. Nolietojums:.....V3
- 10.1.12. Nolietojuma noteikšanas datums:.....05.06.2025
- 10.1.13. Apsekošanas datums:.....05.06.2025
- 10.1.14. Būve ir pirmsreģistrēta:.....Nē
- 10.1.15. Veicot kadastrālo uzmērīšanu, būve apvidū nav konstatēta:.....Nē
- 10.1.16. Būve atrodas vai daļēji atrodas uz zemes vienības ar kadastra apzīmējumu:.....01000720147
- 10.1.17. Funkcionāli saistīto ēku kadastra apzīmējumi:.....Nav
- 10.1.18. Dati par būves atzīmēm nav reģistrēti.

11. Būves tips
- 11.1. Būves kadastra apzīmējums:.....01000720147001

Tipa kods	Tipa nosaukums
11220101	Daudzdzīvokļu mājas ar koka ārstenām

12. Ēkas konstruktīvie elementi un fasādes apdare

12.1. Ēka ar kadastra apzīmējumu 01000720147001:

Nosaukums	Materiāls	Konstatācijas gads
Pamati	Kieģeļu mūris	1900
Sienas (vertikālā konstrukcija)	Koka vairog, koka karkasa konstrukcijas virs 15 cm biezumā, Kieģeļu mūris 1,5 līdz 2,5 kēģeļu biezumā	1900
Pārsegumi	Betona, dzelzsbetona, kēģeļu mūra velves, Koka sijas ar koka dēļu aizpildījumu	1900
Jumta nesošā konstrukcija	Koks	1900
Jumta segums	Azbestcements loksnes	1900
Fasāde	Apmetums (t.sk. dekoratīvais apmetums), Krāsojums	1900

13. Būves apjoma rādītāji

13.1. Būves ar kadastra apzīmējumu 01000720147001 apjoma rādītāji:

Apjoma rādītāja veids	Apjoma rādītāja nosaukums	Apjoms un mērvienība	Tipa/ elementa kods	Tipa/ elementa nosaukums
Apbūves laukums	Nav	278.4 apbūves laukuma kv m.	Nav	Nav
Izdrukas ID: 390002849297		Izdrukas datums: 05.06.2025		2 no 3

Skaidrojumi:

Nav - Kadastra informācijas sistēmā dati nav reģistrēti; Neregistrē - atbilstoši normatīvajiem aktiem dati netiek reģistrēti

V1 - Ēka ļoti labā tehniskā stāvoklī, V2 - Ēka labā tehniskā stāvoklī, V3 - Ēka apmierinošā tehniskā stāvoklī, V4 - Ēka neapmierinošā tehniskā stāvoklī, V5 - Ēka ir kritiskā stāvoklī vai sabrukusi.

Apjoma rādītāja veids	Apjoma rādītāja nosaukums	Apjoms un mērvienība	Tipa/ elementa kods	Tipa/ elementa nosaukums
Kopējā platība	Nav	476.4 kv.m.	Nav	Nav
Būvtilpums	Nav	1938 kub.m.	Nav	Nav

14. Kopējās platības sadalījums pa platību veidiem

14.1. Telpu grupa ar kadastra apzīmējumu	01000720147001002
14.1.1. Kopējā platība (m²)	19.7
14.1.1.1. Lietderīgā platība (m²)	Nav
14.1.1.1.1. Dzīvokļu kopējā platība (m²)	Nav
14.1.1.1.1.1. Dzīvokļu platība (m²)	19.7
14.1.1.1.1.1.1. Dzīvojamā platība (m²)	11.4
14.1.1.1.1.1.1.1. Dzīvojamā platība (m²)	8.3
14.1.1.1.1.2. Dzīvokļu palīgtelpu platība (m²)	0
14.1.1.1.1.2. Dzīvokļu ārtelpu platība (m²)	0
14.1.1.1.2. Nedzīvojamo telpu platība (m²)	0
14.1.1.1.2.1. Nedzīvojamo iekštelpu platība (m²)	0
14.1.1.1.2.2. Nedzīvojamo ārtelpu platība (m²)	0
14.1.1.2. Koplietošanas palīgtelpu platība (m²)	0
14.1.1.2.1. Koplietošanas iekštelpu platība (m²)	0
14.1.1.2.2. Koplietošanas ārtelpu platība (m²)	0

16. Telpu grupas pamatdati

16.1. Telpu grupas kadastra apzīmējums	01000720147001002
16.1.1. Adrese	Rītupes iela 16 - 8, Rīga
16.1.2. Nosaukums	Dzīvoklis
16.1.3. Lietošanas veids	1122 - Triju vai vairāku dzīvokļu mājas dzīvojamo telpu grupa
16.1.4. Stāvs (stāvi), kurā atrodas telpu grupa	1
16.1.5. Telpu skaits	2
16.1.6. Kopējā platība (m²)	19.7
16.1.7. Apsekošanas datums	05.06.2025
16.1.8. Eksploatācijā pieņemšanas gads(-i)	Nav
16.1.9. Telpu grupa ietilpst dzīvokļa īpašumā ar kadastra numuru	Nav
16.1.10. Telpu grupa ietilpst būvē ar kadastra apzīmējumu	01000720147001
16.1.11. Būve atrodas vai daļēji atrodas uz zemes vienības ar kadastra apzīmējumu	01000720147

17. Telpu grupas kopējās platības sadalījums pa telpu veidiem un telpu raksturojošie rādītāji

rādītāji								01000720147001002
17.1. Telpu grupas kadastra apzīmējums:.....								
Numurs	Nosaukums	Veids	Stāvs	Augstums (m)	Mazākais augstums (m)	Lietākais augstums (m)	Platība (m²)	Ekspluatācijā pieņemšanas gads(-i)
1	Virtuve	2 - Dzīvokļa palīgtelpa	1	2.66	2.66	2.66	8.3	Nav
2	Istaba	1 - Dzīvojamā telpa	1	2.65	2.65	2.65	11.4	Nav

18. Labiekārtojumi

18. Labiekārtojumi		01000720147001002	
18.1. Telpu grupas kadastra apzīmējums.....		Noteikšanas veids (ja ir)	Apjoms (ja ir)
Reģistrētie labiekārtojumi		Apvidū ir konstatēts	
Apkure: Vietējā. Krāsns		Apvidū ir konstatēts	
Apkure: Vietējā. Plīts		Apvidū ir konstatēts	
Aukstā ūdensapgāde: Centralizētā		Apvidū ir konstatēts	
Elektroapgāde: Centralizētā		Apvidū ir konstatēts	
Kanalizācija: Centralizētā		Apvidū ir konstatēts	
18.1.1. Labiekārtojumu datums:		05.06.2025	



Izdrukas ID: 390002849297	Izdrukas datums: 05.06.2025	3 no 3
---------------------------	-----------------------------	--------

Skaidrojumi:

Nav - Kadastra informācijas sistēmā dati nav reģistrēti; Neregistrē - atbilstoši normatīvajiem aktiem dati netiek reģistrēti

V1 - Ēka ļoti labā tehniskā stāvoklī, V2 - Ēka labā tehniskā stāvoklī, V3 - Ēka apmierinošā tehniskā stāvoklī, V4 - Ēka neapmierinošā tehniskā stāvoklī, V5 - Ēka ir kritiskā stāvoklī vai sabrukusi.

Rītupe iela

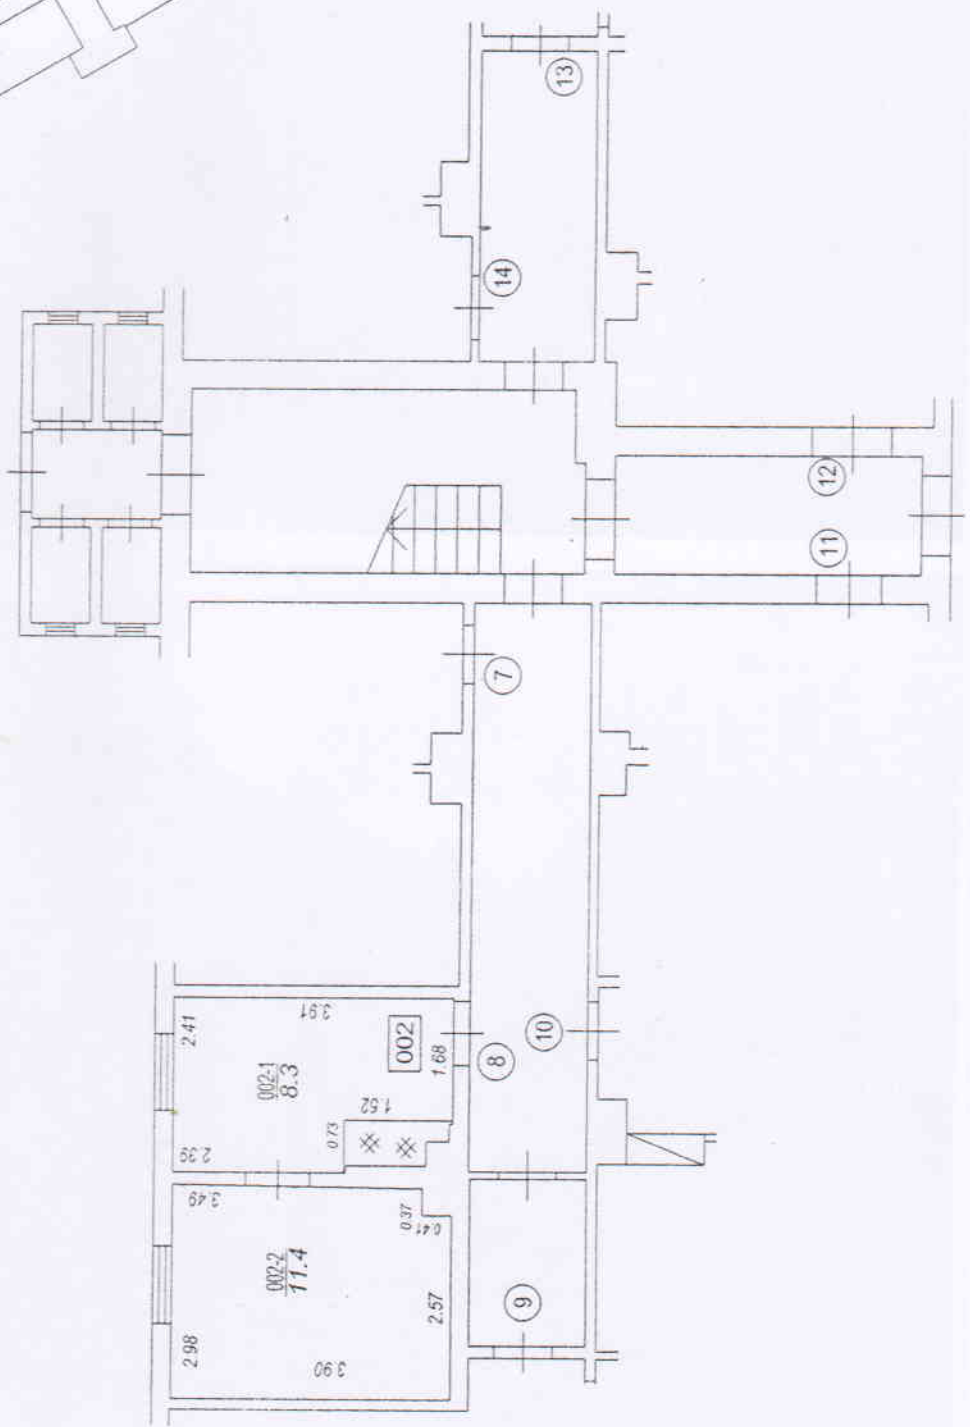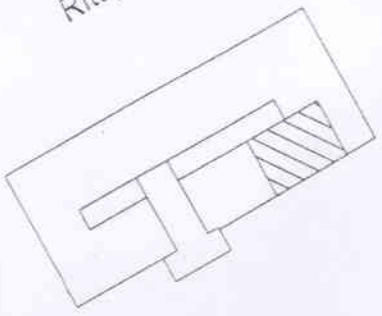

TELPU GRUPAS PLĀNS

KADASTRA APZĪMĒJUMS

MĒROGSKALA

01000720147001002

1:500