KOPIJA

LR VZD LIELRĪGAS REĢIONĀLĀ NODAĻA

ARHĪVAM

BŪVES TEHNISKĀS INVENTARIZĀCIJAS LIETA

Numurs: 01000620096001-02

Lapu skaits: 1-8

BŪVES KADASTRA APZĪMĒJUMS

01000620096001

Dzīvojamā ēka

(Būves nosaukums)

ADRESE: Rīga
Loču iela 7

Tehniskās inventarizācijas darbu izpildītāji: Aivars Kudors

Izpildes datums: 12/11/2001

Tehniskās inventarizācijas darbu pārbaudītājs: Gita Meiere

Pārbaudes datums: 12/11/2001

Arhīva lieta
Nr. 49-1-5-0100- 273/1 21.11.2001

INFORMĀCIJA PAR PASŪTĪJUMU

1. Tehniskās inventarizācijas lietas numurs 01000620096001-02

2. Būves nosaukums: Dzīvojamā ēka

3. Būves kadastra apzīmējums: 01000620096001

4. Būves adrese: Rīga, Loču iela 7

5. Pēdējās apsekošanas datums: 07/11/2001

6. Tehniskās inventarizācijas pasūtītāji: Dzēsta personas datus saturoša informācija

7. Pasūtījuma pieņemšanas datums:29/10/2001

8. Tehniskās inventarizācijas darbu izpildītājs Aivars Kudors

9. Izpildes datums: 12/11/2001

10. Tehniskās inventarizācijas darbu pārbaudītājs Gita Meiere

11. Pārbaudes datums: 12/11/2001

12. Iesniegtie dokumenti:

Pasūtījuma pieteikums
Nr. 675/1*05-29/10/2001 1 Dzēsta personas datus saturoša informācija

13. Tehniskās inventarizācijas veids: Būves pilna atkārtotā tehniskā inventarizācija

14. Pasūtījuma izpildes termiņš (d.d.): 20

15. Pasūtījuma pieņēmējs: Mārīte Jansone

INFORMĀCIJA PAR BŪVI

1. Būves lietošanas veids: 1121 Divu dzīvokļu mājas

2. Būves kapitalitātes grupa: II grupa

3. Būves tips: 11210205 1 stāva mūra mājas bez pagraba

4. Būves ārsienu materiāls: 01 Ķieģeļu mūris

5. Būves stāvu skaits:

5.1. Virszemes: 1

5.2. Pazemes: 0

6. Ekspluatācijas uzsākšanas gads: 1910

7. Ekspluatācijā pieņemšanas gads:

8. Būves konstruktīvā elementa apraksts:

8. 1. Būves pamati Dzelzsbetons/betons
8. 2. Būves ārsienas Ķieģeļu mūris
8. 3. Būves pārsegumi Koks
8. 4. Būves jumts Metāla loksnes

9. Būves fiziskais nolietojums (%): 55

10. Būves apbūves laukums (kv.m.): 135.1

11. Būvtilpums (kub.m.): 417

12. Būves kopējā platība (kv.m.): 97

13. Būves lietderībā platība (kv.m.): 96.1

13.1. Dzīvokļu platība (kv.m.): 96.1

13.2. Nedzīvojamo telpu platība (kv.m.): 0

14. Telpu grupu skaits būvē: 3

15. Dzīvokļu skaits būvē: 2

16. Labiekārtojums:

16. 3. Vietējā krāsns apkure

17. Patvaļīgās būvniecības pazīmes: - Nav

BŪVES EKSPLIKĀCIJA

Būves kopējā platība (kv.m.) 97

Būves lietderīgā platība (kv.m.): 96.1

Dzīvokļu kopējā platība (kv.m.): 96.1

Dzīvokļu platība (kv.m.): 96.1

Dzīvojamā platība (kv.m.): 69.3

Dzīvokļu palīgtelpu platība (kv.m 26.8

Dzīvokļu ārtelpu platība (kv.m.) 0

Nedzīvojamo telpu platība (kv.m.) 0

Nedzīvojamo iekštelpu platība (kv.m. 0

Nedzīvojamo ārtelpu platība (kv.m.) 0

Būves koplietošanas palīgtelpu platība (kv.m.) .9

Koplietošanas iekštelpu platība (kv.m .9

Koplietošanas ārtelpu platība (kv.m.) 0

Telpu grupas numurs: 001

Telpu grupas adreses numurs: 1

Telpu grupas izmantošanas veids: 1122 Triju un vairāku dzīvokļu mājas dzīvojamā telpu grupa

Telpu grupas platību eksplikācija:

Dzīvokļa kopējā platība (kv.m.): 64.2

Dzīvokļa platība (kv.m.): 64.2

Dzīvojamā platība (kv.m.): 50.9

Dzīvokļa palīgtelpu platība (kv.m.): 13.3

Dzīvokļa ārtelpu platība (kv.m.): 0

Telpu grupas telpu eksplikācija:

Stāvs	Telpas numurs	Telpas nosaukums	Telpas veids	Telpas platība (kv.m.)	Telpas augstums (m)	Patvalīgās būvniecības pazīme
1	1	Istaba	Dzīvojamā telpa	24.7	2.95	
1	2	Gaitenis	Dzīvokļa palīgtelpa	1.8	2.75	
1	3	Virtuve	Dzīvokļa palīgtelpa	8.4	2.75	
1	4	Tualete	Dzīvokļa palīgtelpa	1	2.75	
1	5	Istaba	Dzīvojamā telpa	12.6	2.75	
1	6	Istaba	Dzīvojamā telpa	13.6	2.75	
1	7	Vējtveris	Dzīvokļa palīgtelpa	2.1	2.2	

Telpu grupas numurs: 002

Telpu grupas adreses numurs: 2

Telpu grupas izmantošanas veids: 1122 Triju un vairāku dzīvokļu mājas dzīvojamā telpu grupa

Telpu grupas platību eksplikācija:

Dzīvokļa kopējā platība (kv.m.): 31.9

Dzīvokļa platība (kv.m.): 31.9

Dzīvojamā platība (kv.m.): 18.4

Dzīvokļa palīgtelpu platība (kv.m.): 13.5

Dzīvokļa ārtelpu platība (kv.m.): 0

Telpu grupas telpu eksplikācija:

Stāvs	Telpas numurs	Telpas nosaukums	Telpas veids	Telpas platība (kv.m.)	Telpas augstums (m)	Patvaļīgās būvniecības pazīme
1	1	Istaba	Dzīvojamā telpa	18.4	2.95	
1	2	Virtuve	Dzīvokļa palīgtelpa	9.8	2.95	
1	3	Tualete	Dzīvokļa palīgtelpa	1.5	2.95	
1	4	Vējtveris	Dzīvokļa palīgtelpa	1.8	2.2	
1	5	Pieliekamais	Dzīvokļa palīgtelpa	.4	2.2	

Telpu grupas numurs: 901

Telpu grupas adreses numurs:

Telpu grupas izmantošanas veids: 1900 Koplietošanas telpu grupa

Telpu grupas platību eksplikācija:

Koplietošanas palīgtelpu platība (kv.m.): .9

Koplietošanas iekštelpu platība (kv.m.): .9

Koplietošanas ārtelpu platība (kv.m.): 0

Telpu grupas telpu eksplikācija:

Stāvs	Telpas numurs	Telpas nosaukums	Telpas veids	Telpas platība (kv.m.)	Telpas augstums (m)	Patvaļīgās būvniecības pazīme
1	1	Tualete	Koplietošanas iekštelpa	.9	2.95	

04 09 85

строения KURZEMES 2, 95;
~~LENINGRADAS~~ 1


Rīga

гор. Рига

улица Лёси 7

04 09 85

M 1 : 100 ..... g./r. kontrolieris — контролер: Кузьмичёв

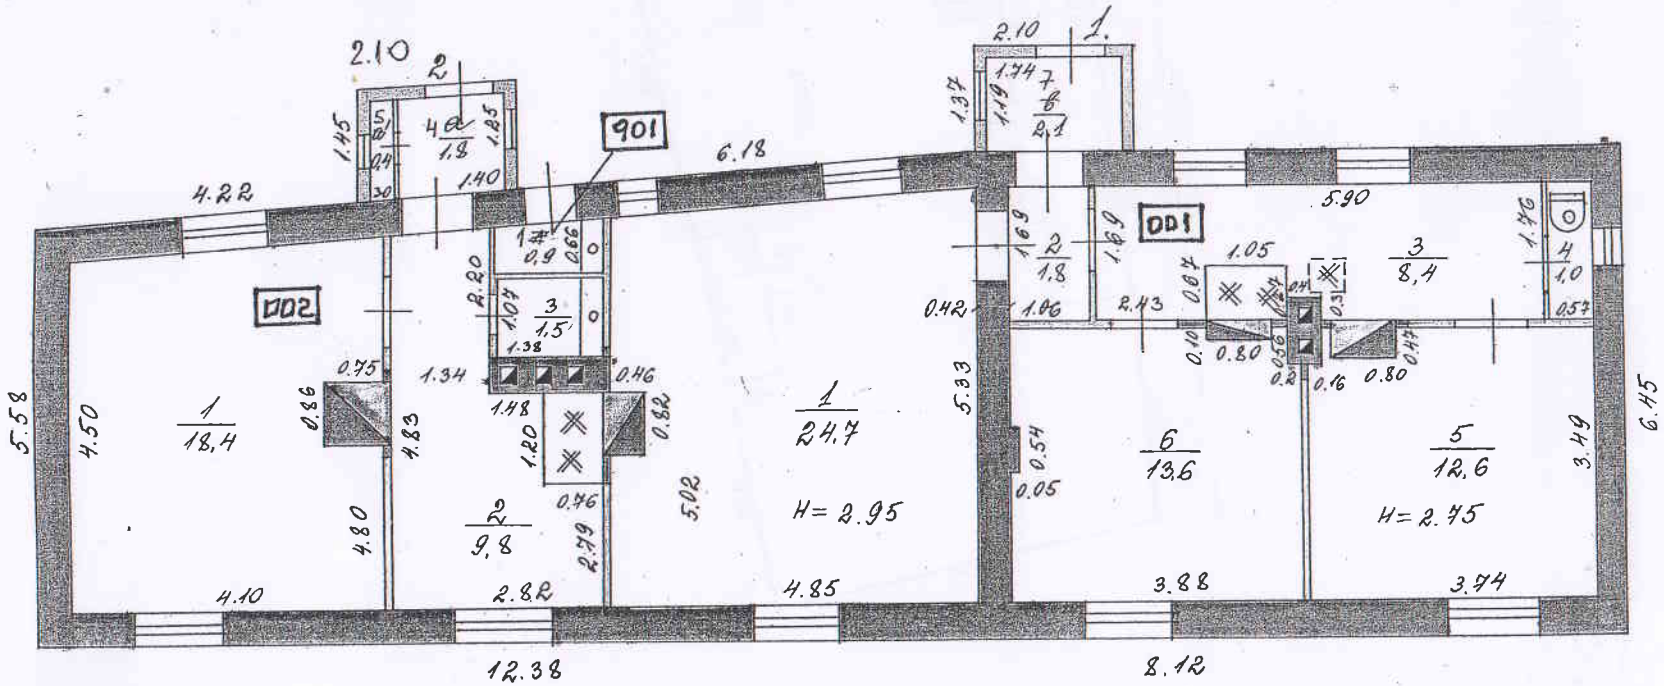

INVENTARIZĀCIJAS PLĀNS

Zemes gabalam Rīgā KURZEME

Ločų 7

Grupa 62 Inventarizators

Grunts 0096 Kontrolieris

Kvartāls M 1:500 «14» XI 2000

