



Mērogs 1:2500

TEMATISKĀ PLĀNOJUMA TERITORIJAS ROBEŽA

Pielikums darba uzdevumam

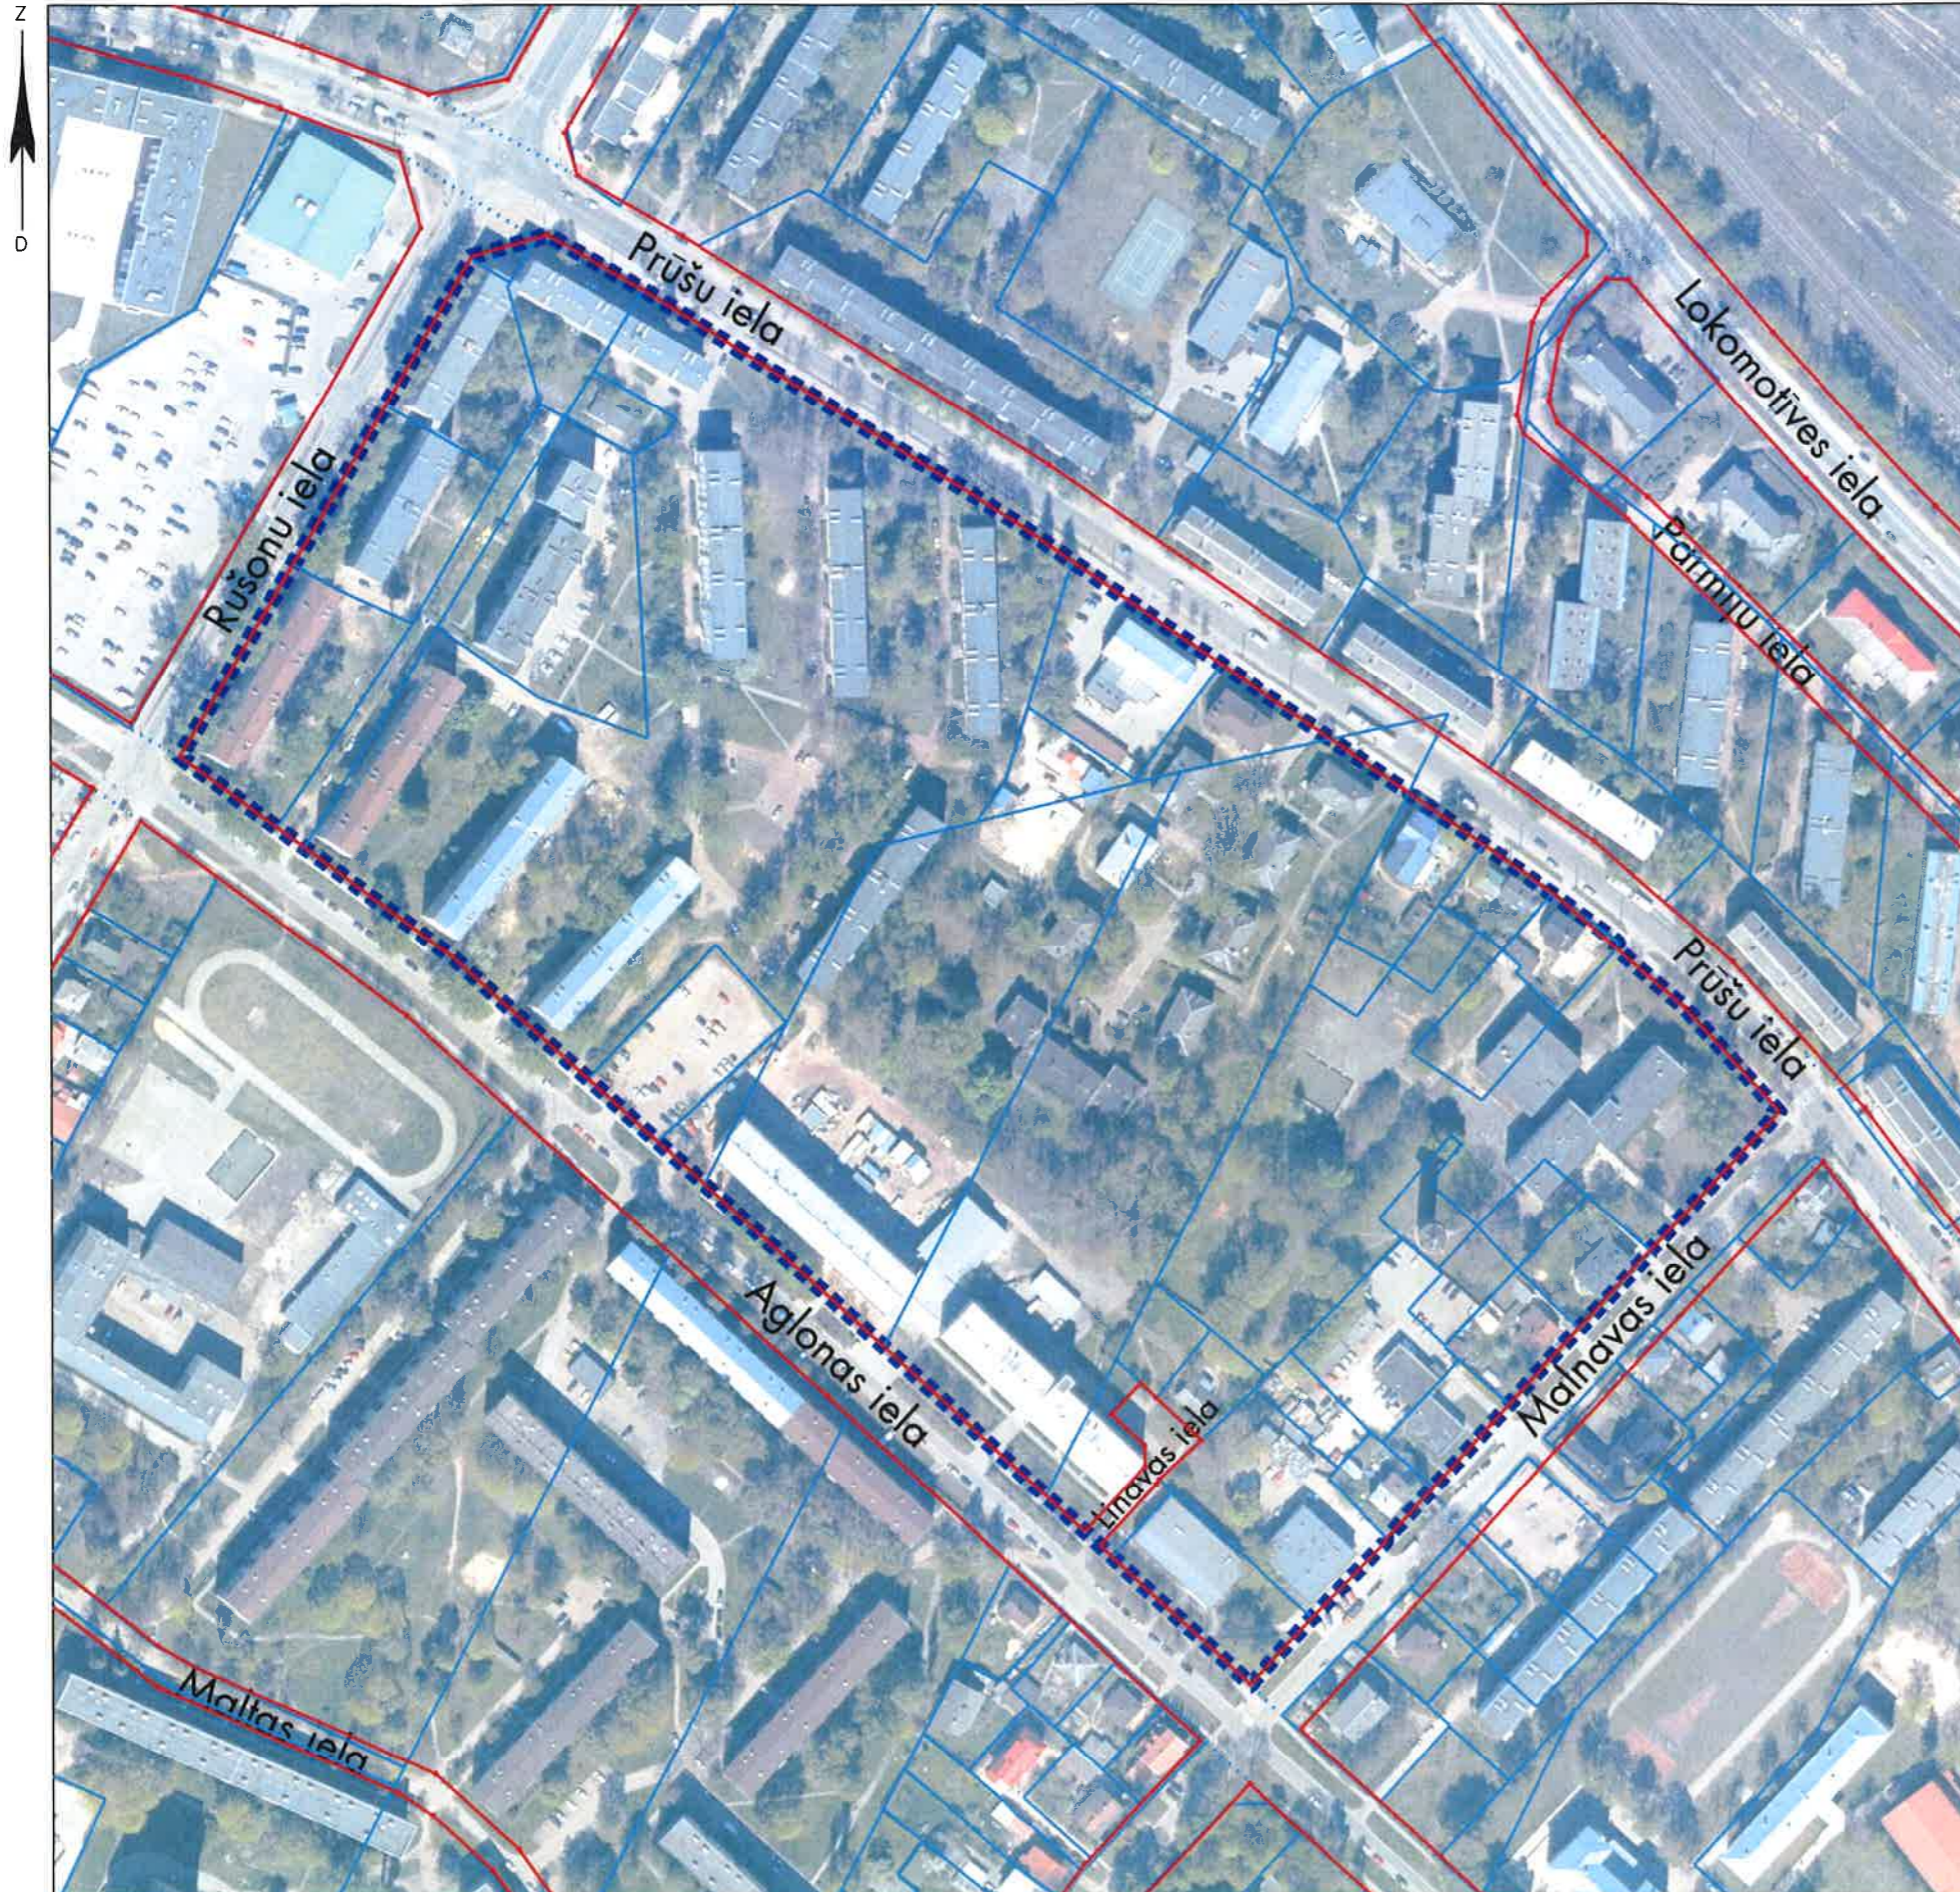

Teritorijas novietojums

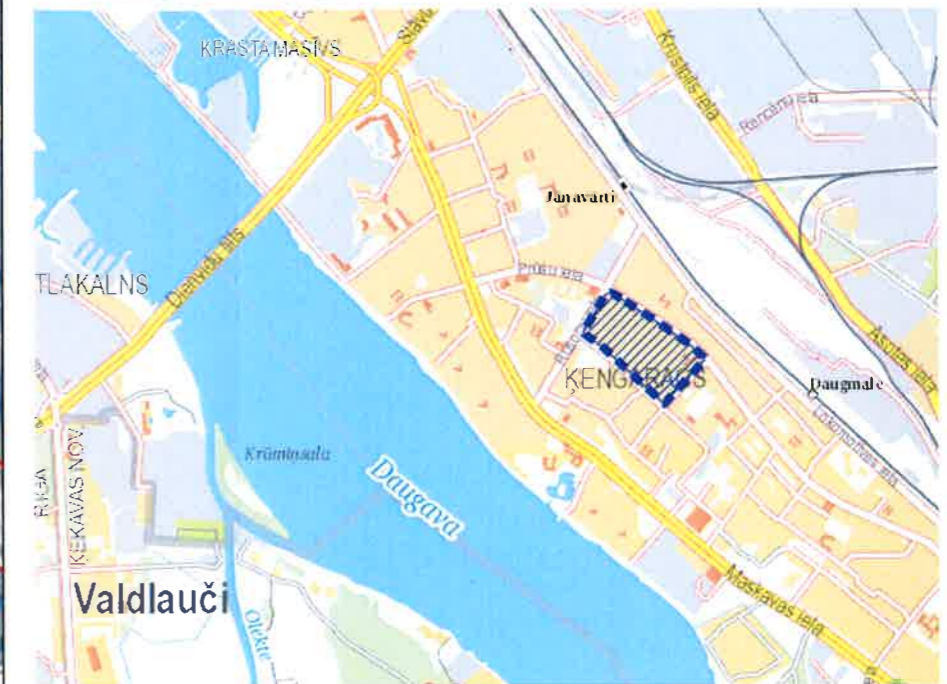

Apzīmējumi

- ■ ■ ■ ■ Tematiskā plānojuma robeža, platība ~ 11.96 ha
- Zemes īpašuma kadastra robeža
- Sarkanā līnija

Rīgas pašvaldības dzīvojamu māju privatizācijas komisijas priekšsēdētāja

R. Freimane

Sagatavoja:
Rīgas pašvaldības dzīvojamu māju privatizācijas komisijas
Privatizācijas objektu sagatavošanas nodaļas
galvenā speciāliste - teritorijas plānotāja

I. Vanaga

06.04.2020.