



TEMATISKĀ PLĀNOJUMA TERITORIJAS ROBEŽA

Mērogs 1:2500

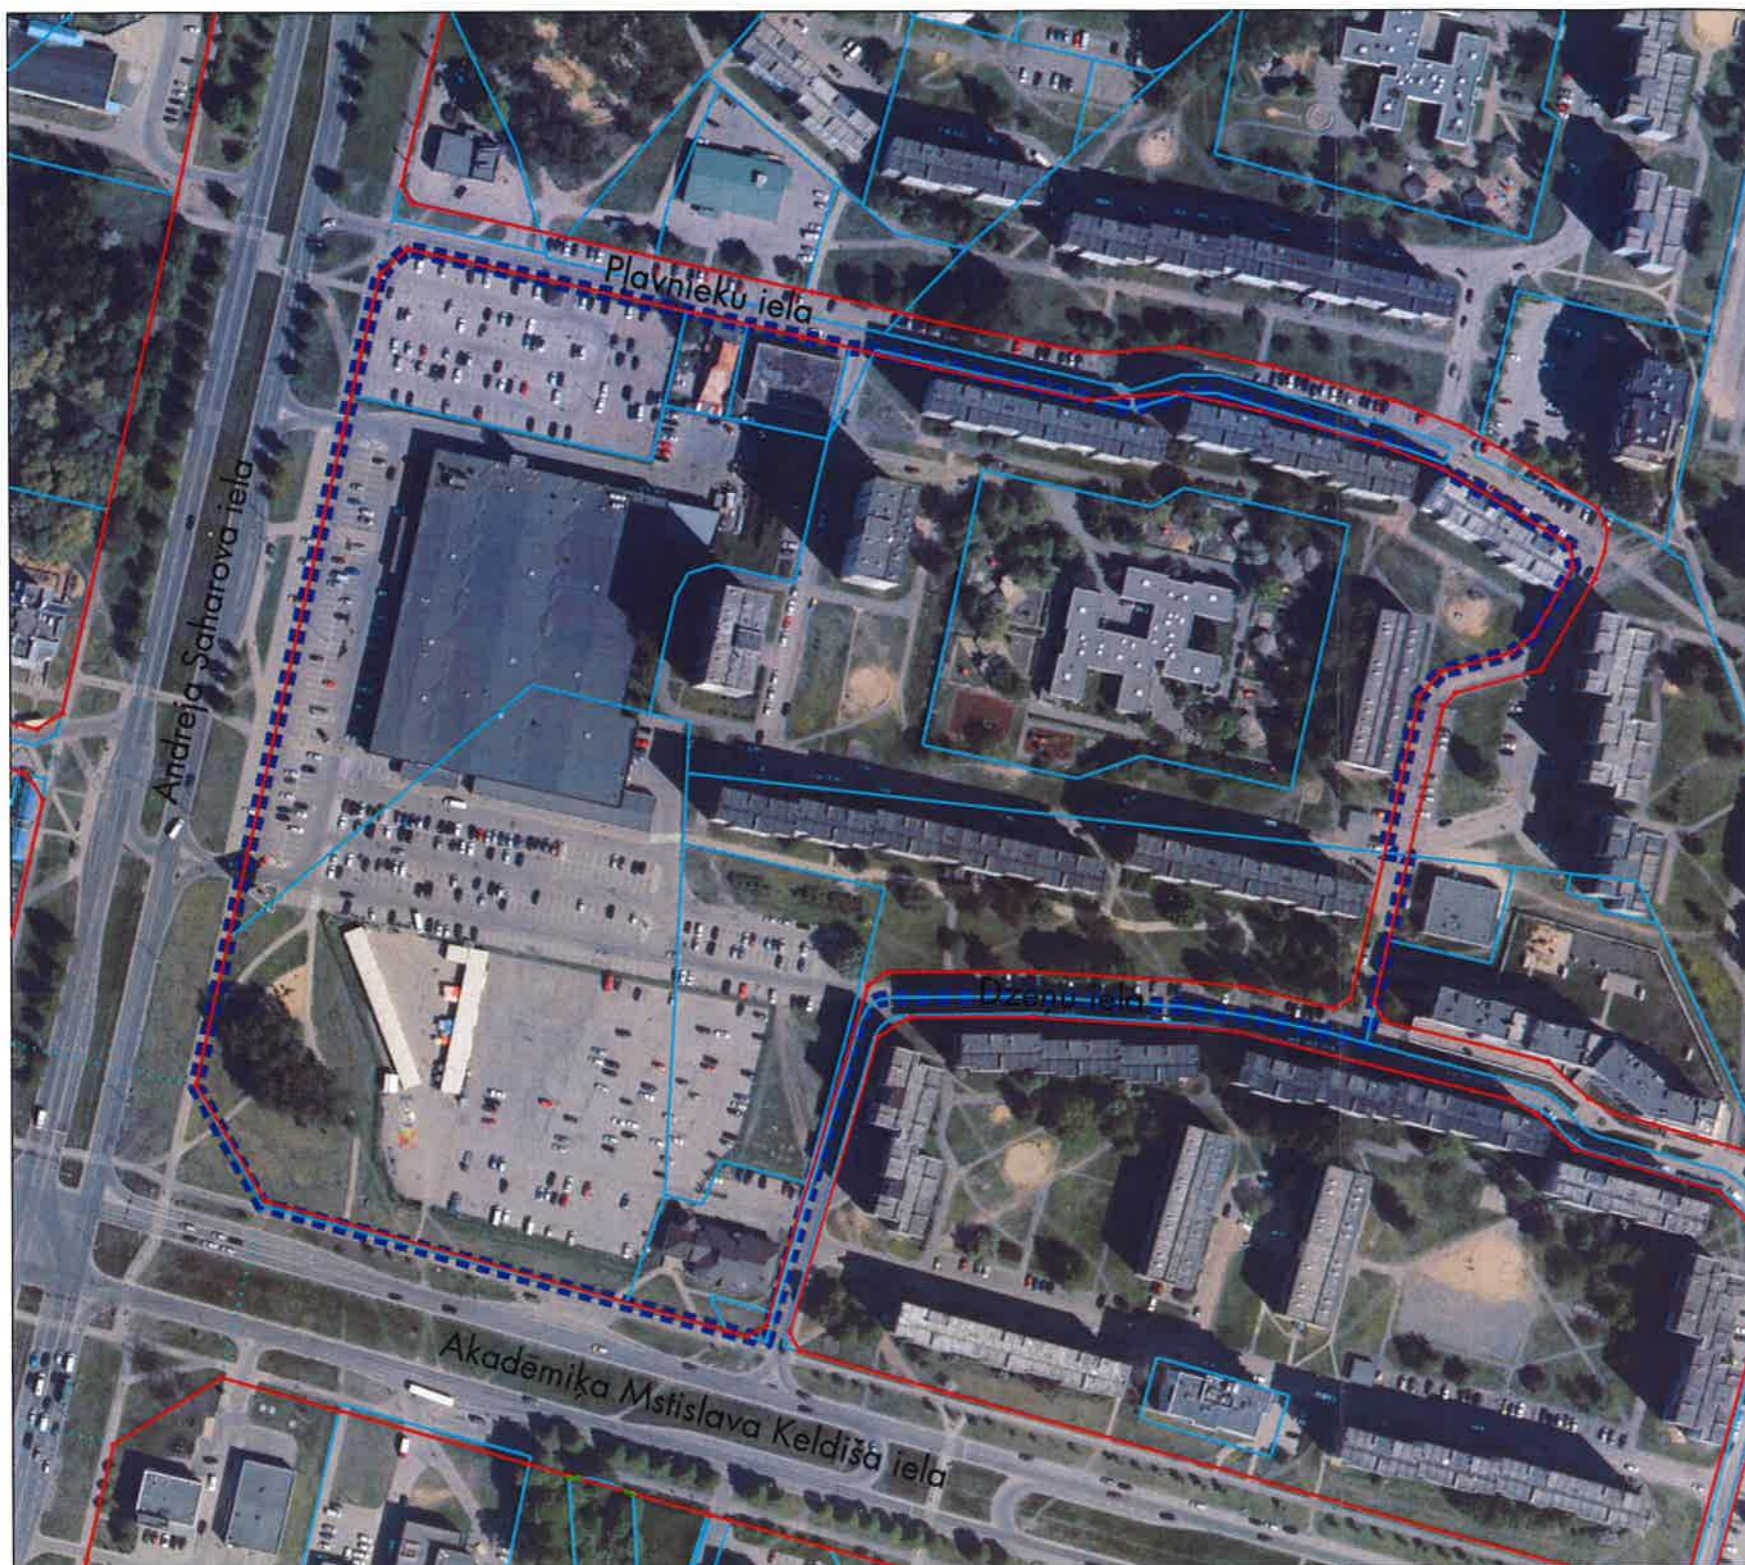

Teritorijas novietojums

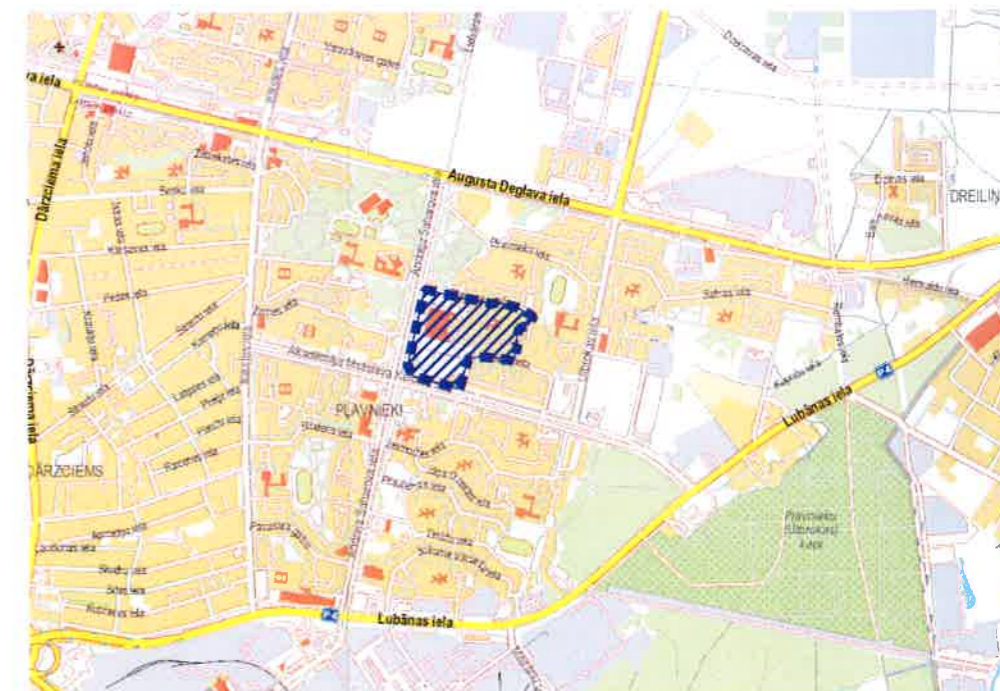

Apzīmējumi:

- - - Tematiskā plānojuma robeža, platība ~ 9,97 ha
- Zemes vienības robeža
- Ielas sarkanā līnija

Rīgas pašvaldības dzīvojamo māju
privatizācijas komisijas priekšsēdētāja

R. Freimane

Sagatavoja: Rīgas pašvaldības dzīvojamo māju privatizācijas komisijas Privatizācijas objektu sagatavošanas nodaļas galvenā speciāliste - teritorijas plānotāja	I. Siliņa		17.04.2020.
---	-----------	--	-------------