



Mērogs 1:3600

TEMATISKĀ PLĀNOJUMA TERITORIJAS ROBEŽA

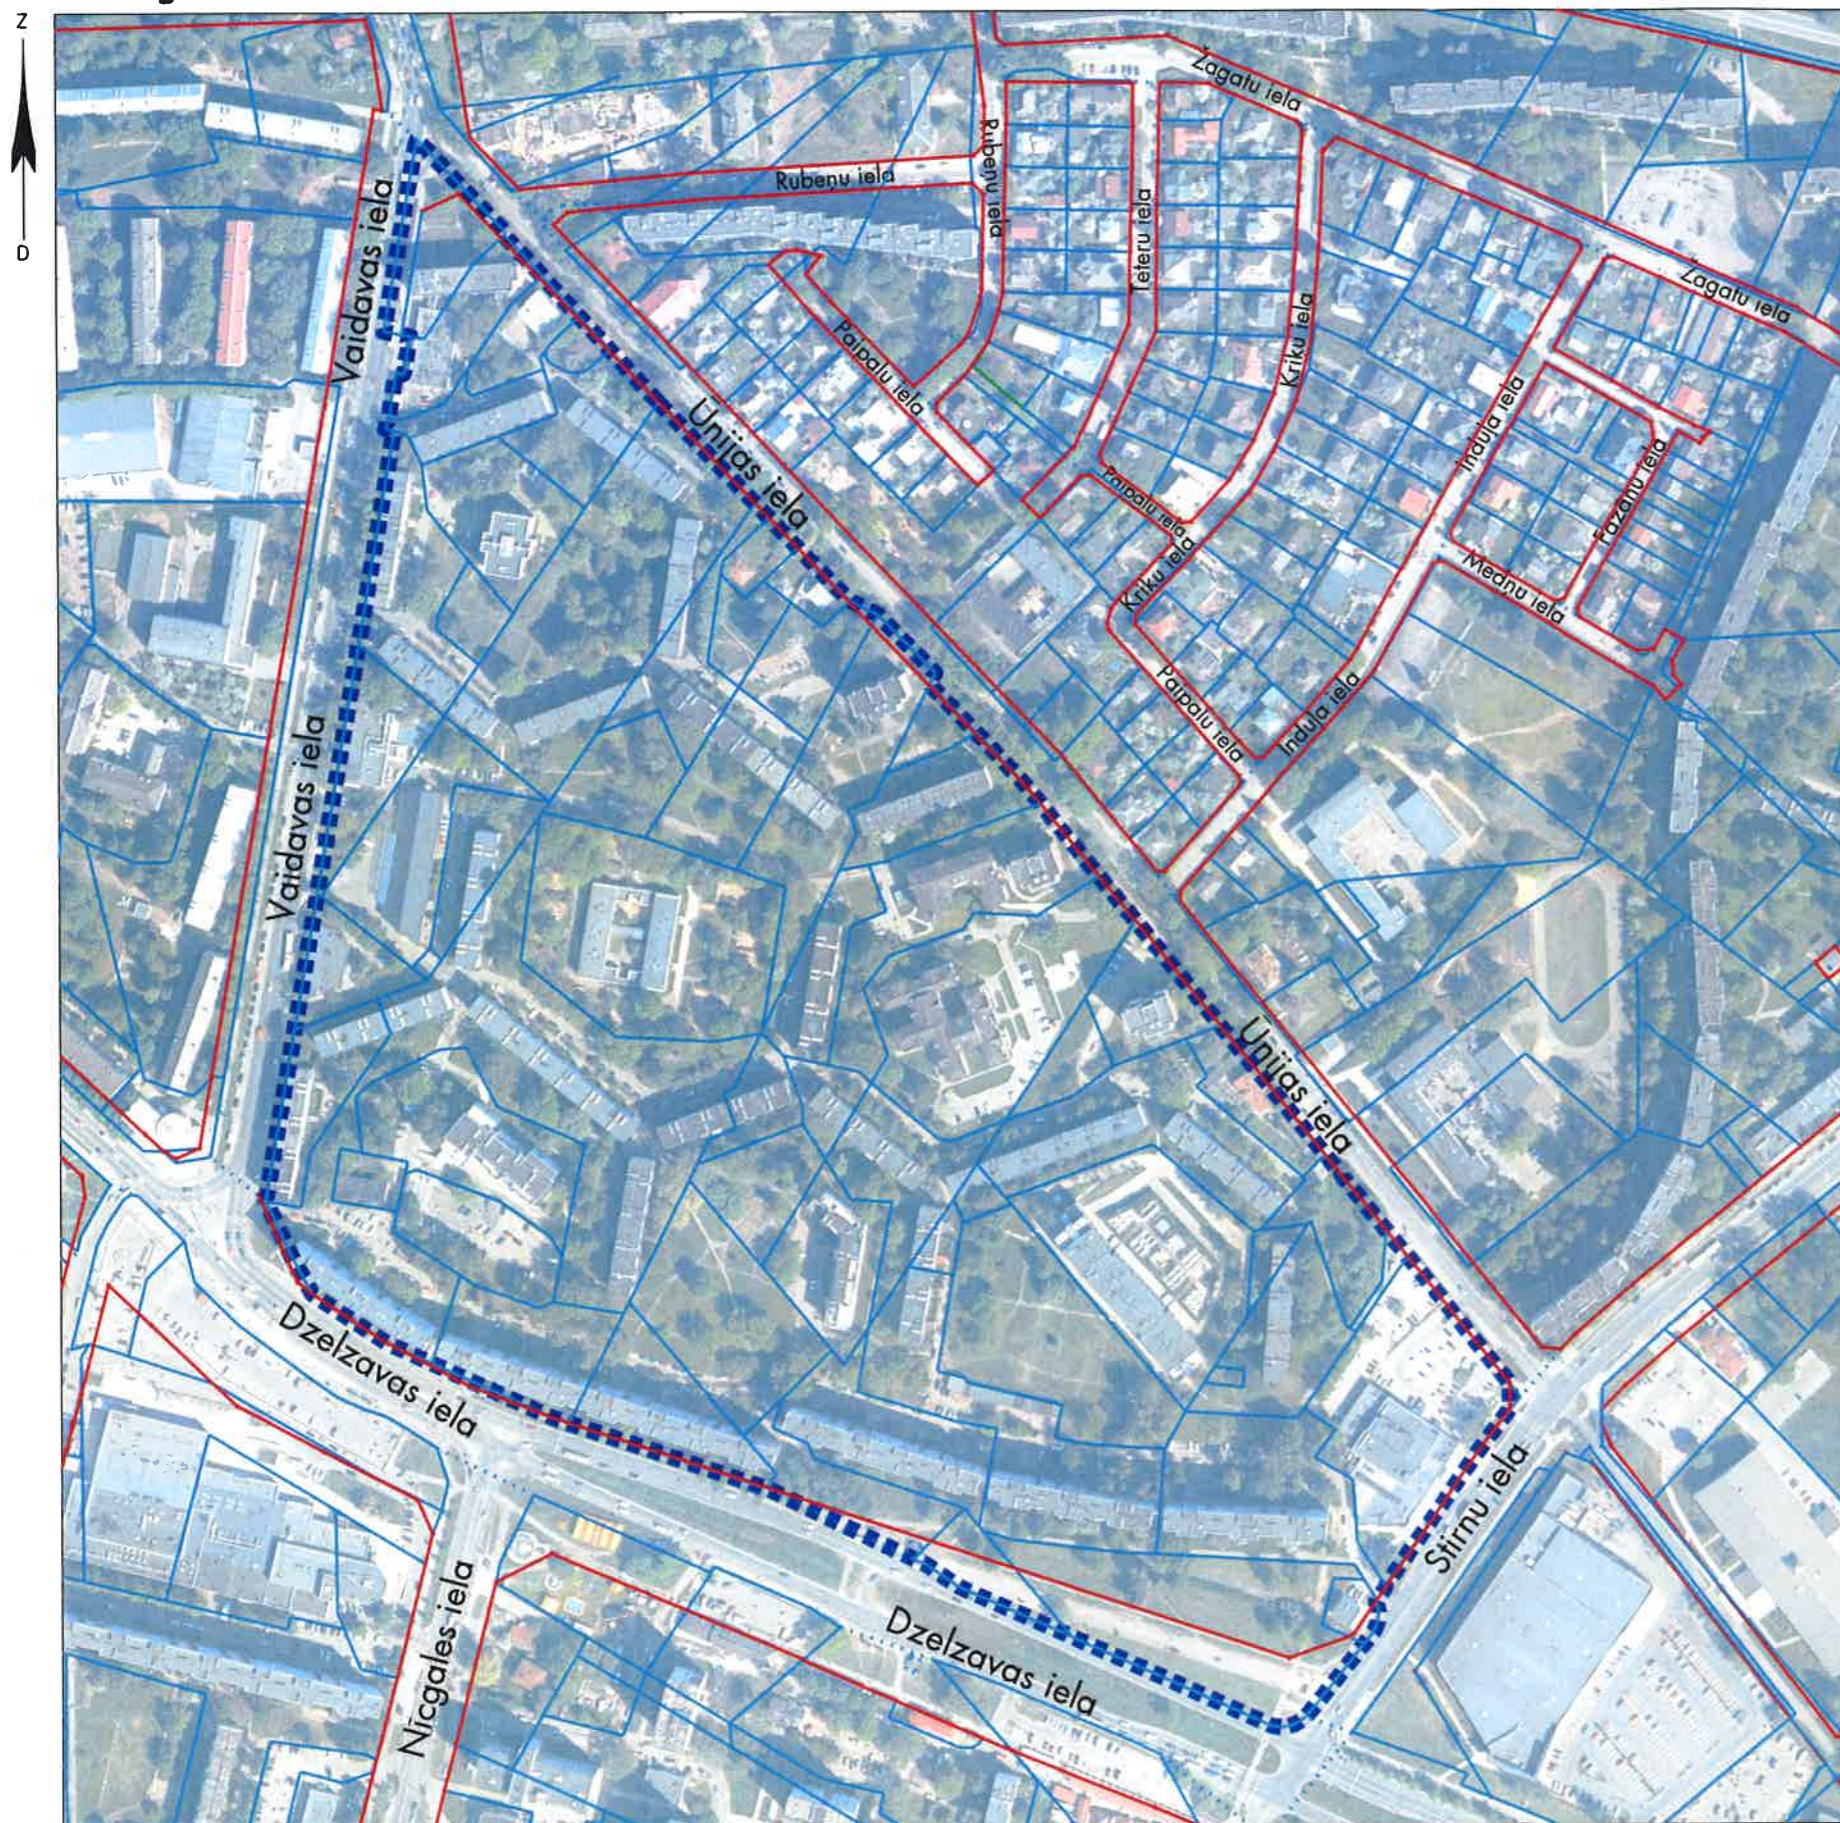

Teritorijas novietojums

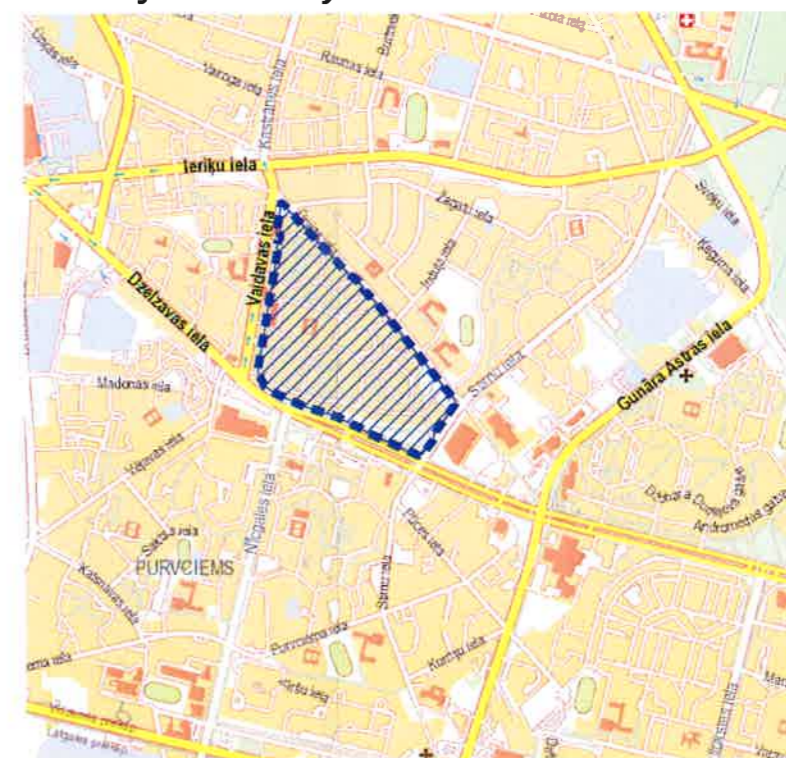

Apzīmējumi

- ■ ■ ■ ■ Tematiskā plānojuma robeža, platība ~ 22.09 ha
- Zemes īpašuma kadastra robeža
- Sarkanā līnija
- Projektētā sarkanā līnija

Rīgas pašvaldības dzīvojamu māju
privatizācijas komisijas priekšsēdētāja

R.Freimane

Sagatavoja:
Rīgas pašvaldības dzīvojamu māju privatizācijas komisijas
Privatizācijas objektu sagatavošanas nodaļas
galvenā speciāliste - teritorijas plānotāja

I.Vanaga

06.04.2020.