



Mērogs 1:800

TEMATISKĀ PLĀNOJUMA TERITORIJAS ROBEŽA

Pielikums darba uzdevumam

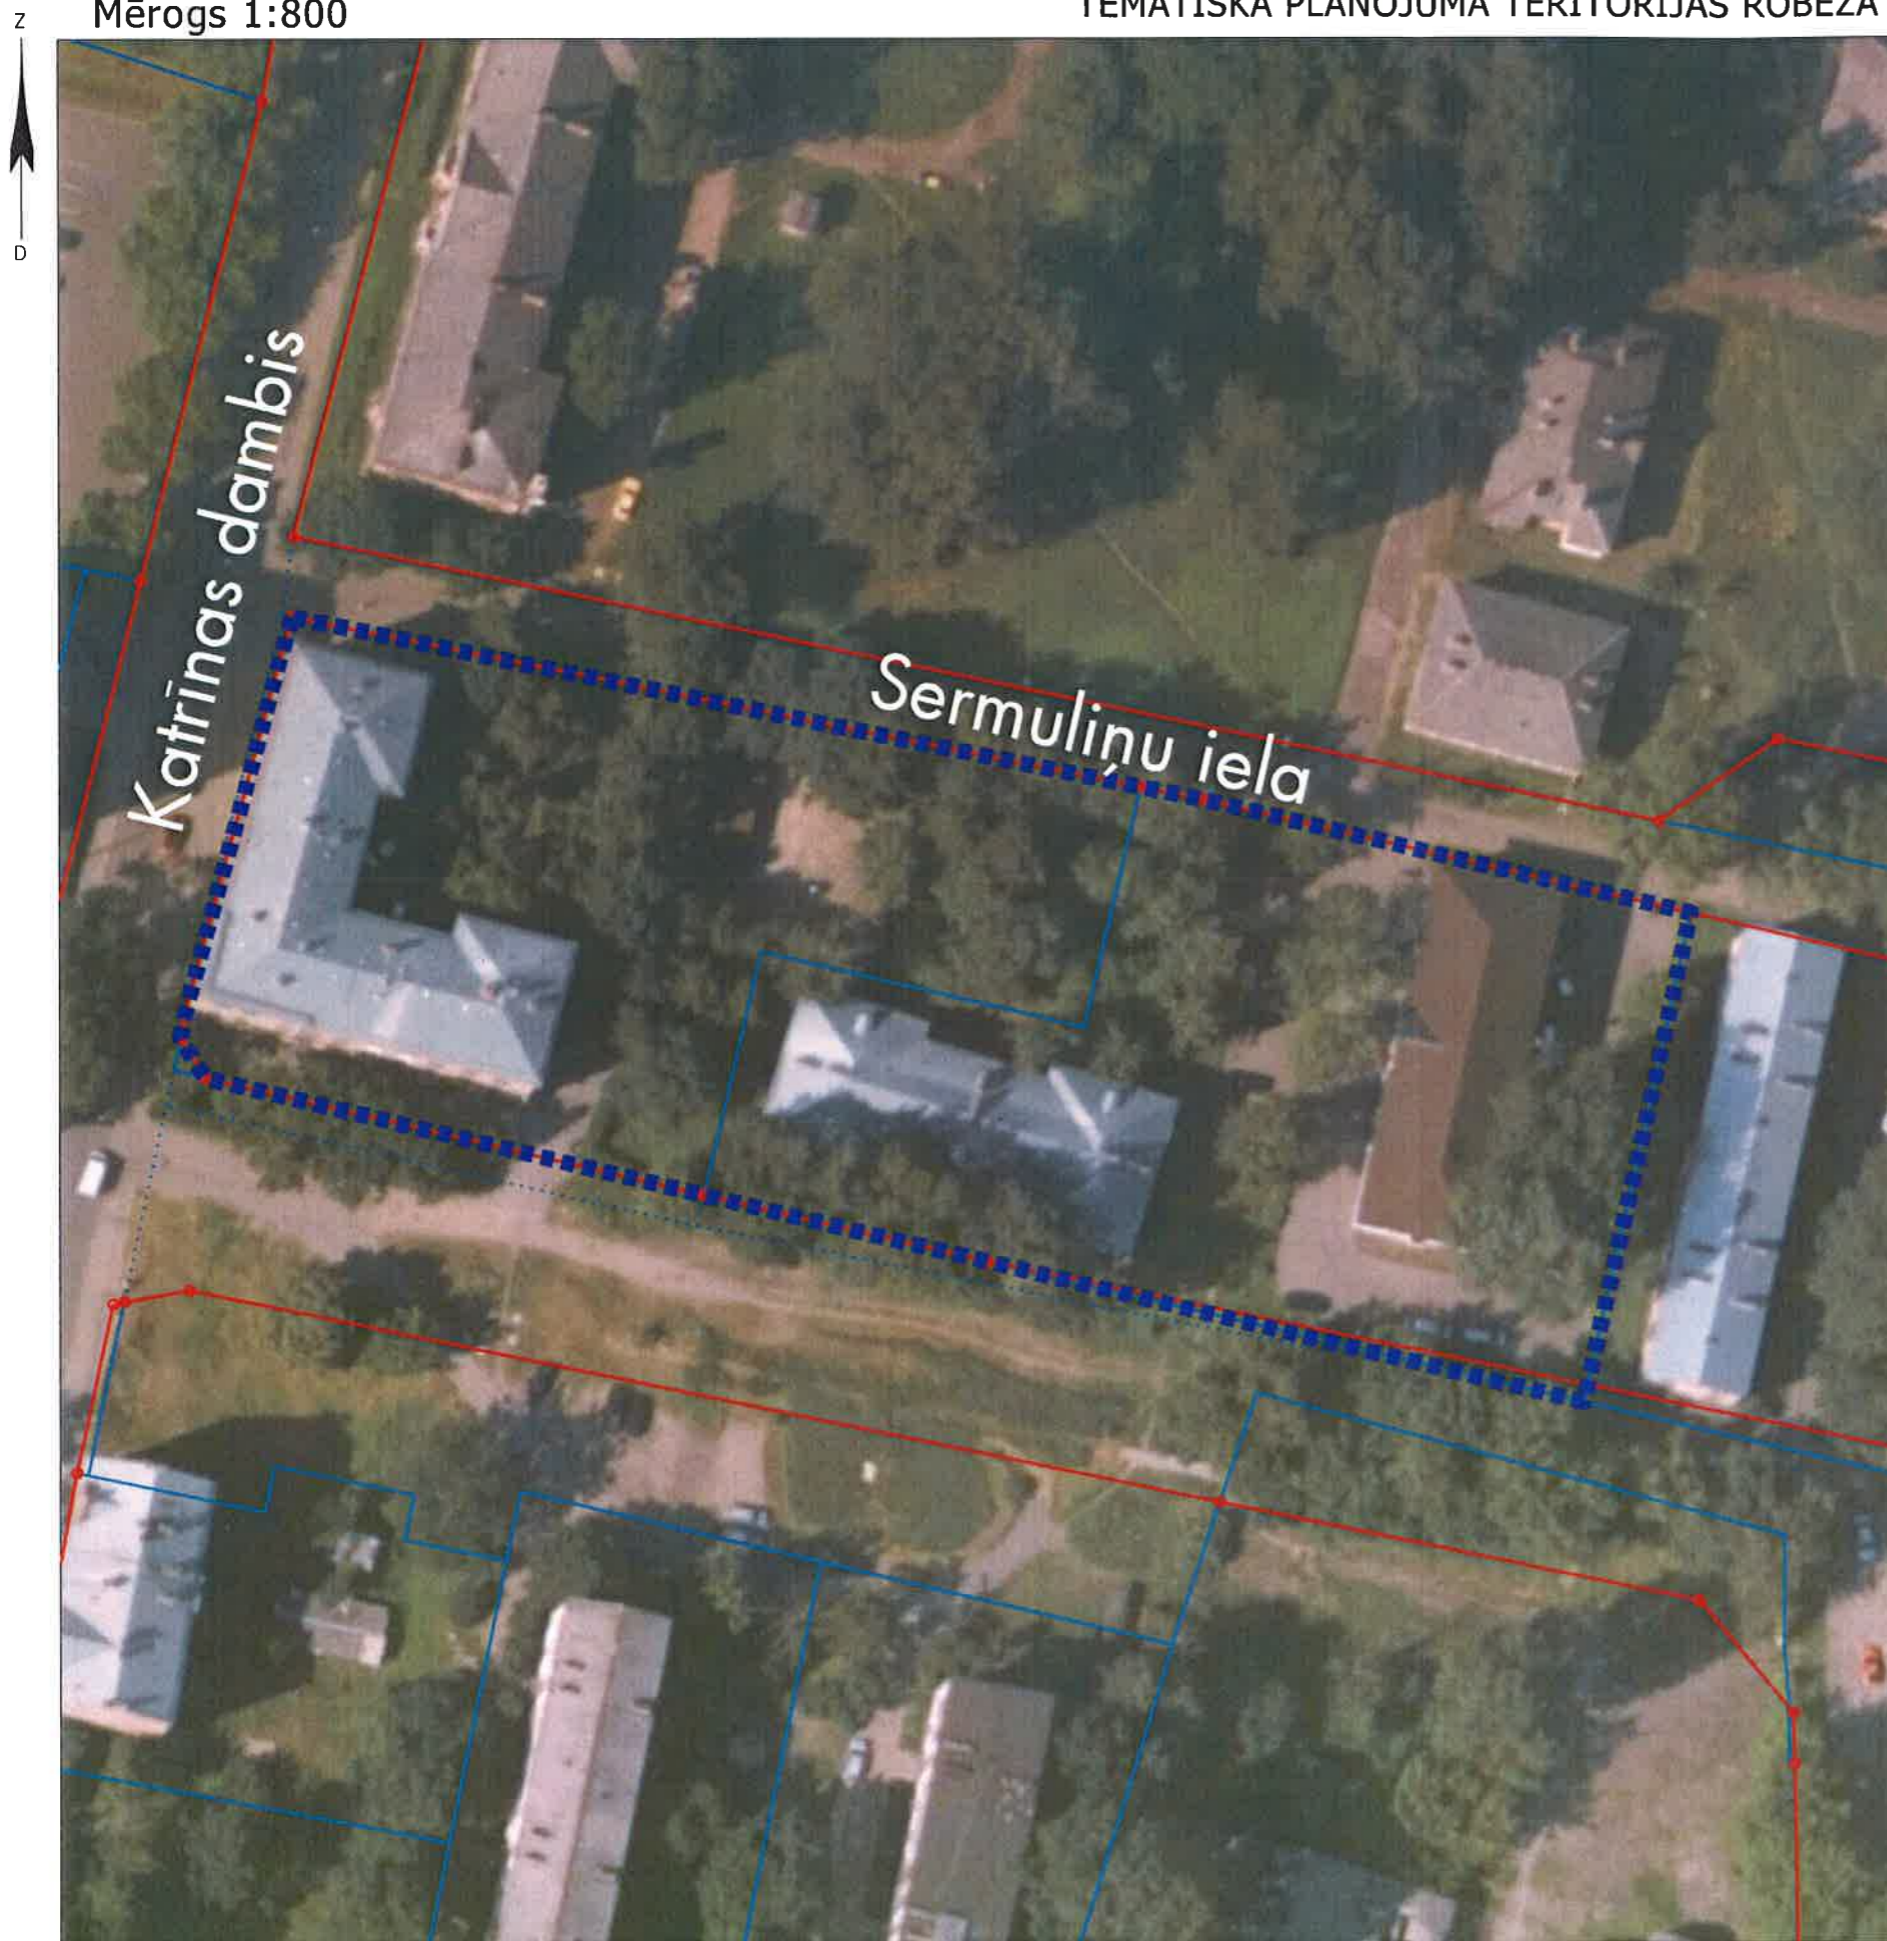

Teritorijas novietojums

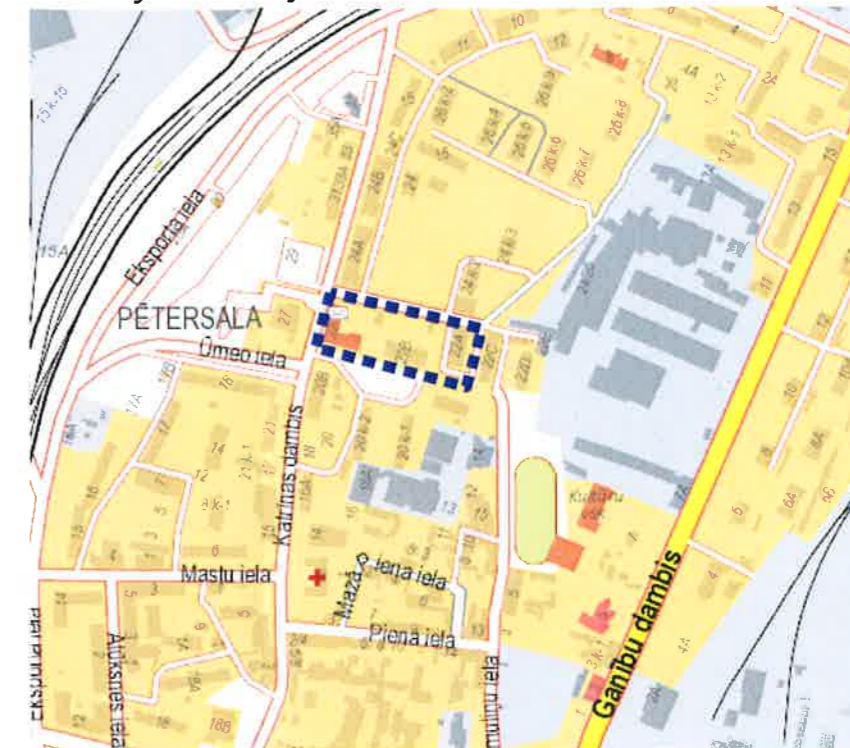

Apzīmējumi

- ■ ■ ■ Tematiskā plānojuma robeža, platība ~ 0.79 ha
- Zemes īpašuma kadastra robeža
- Sarkanā līnija

Rīgas pašvaldības dzīvojamu māju privatizācijas komisijas priekšsēdētāja

R.Freimane

Sagatavoja:  
Rīgas pašvaldības dzīvojamu māju privatizācijas komisijas  
Privatizācijas objektu sagatavošanas nodaļas  
galvenā speciāliste - teritorijas plānotāja

L.Lice

19.10.2016.