



TEMATISKĀ PLĀNOJUMA TERITORIJAS ROBEŽA

Mērogs 1:600

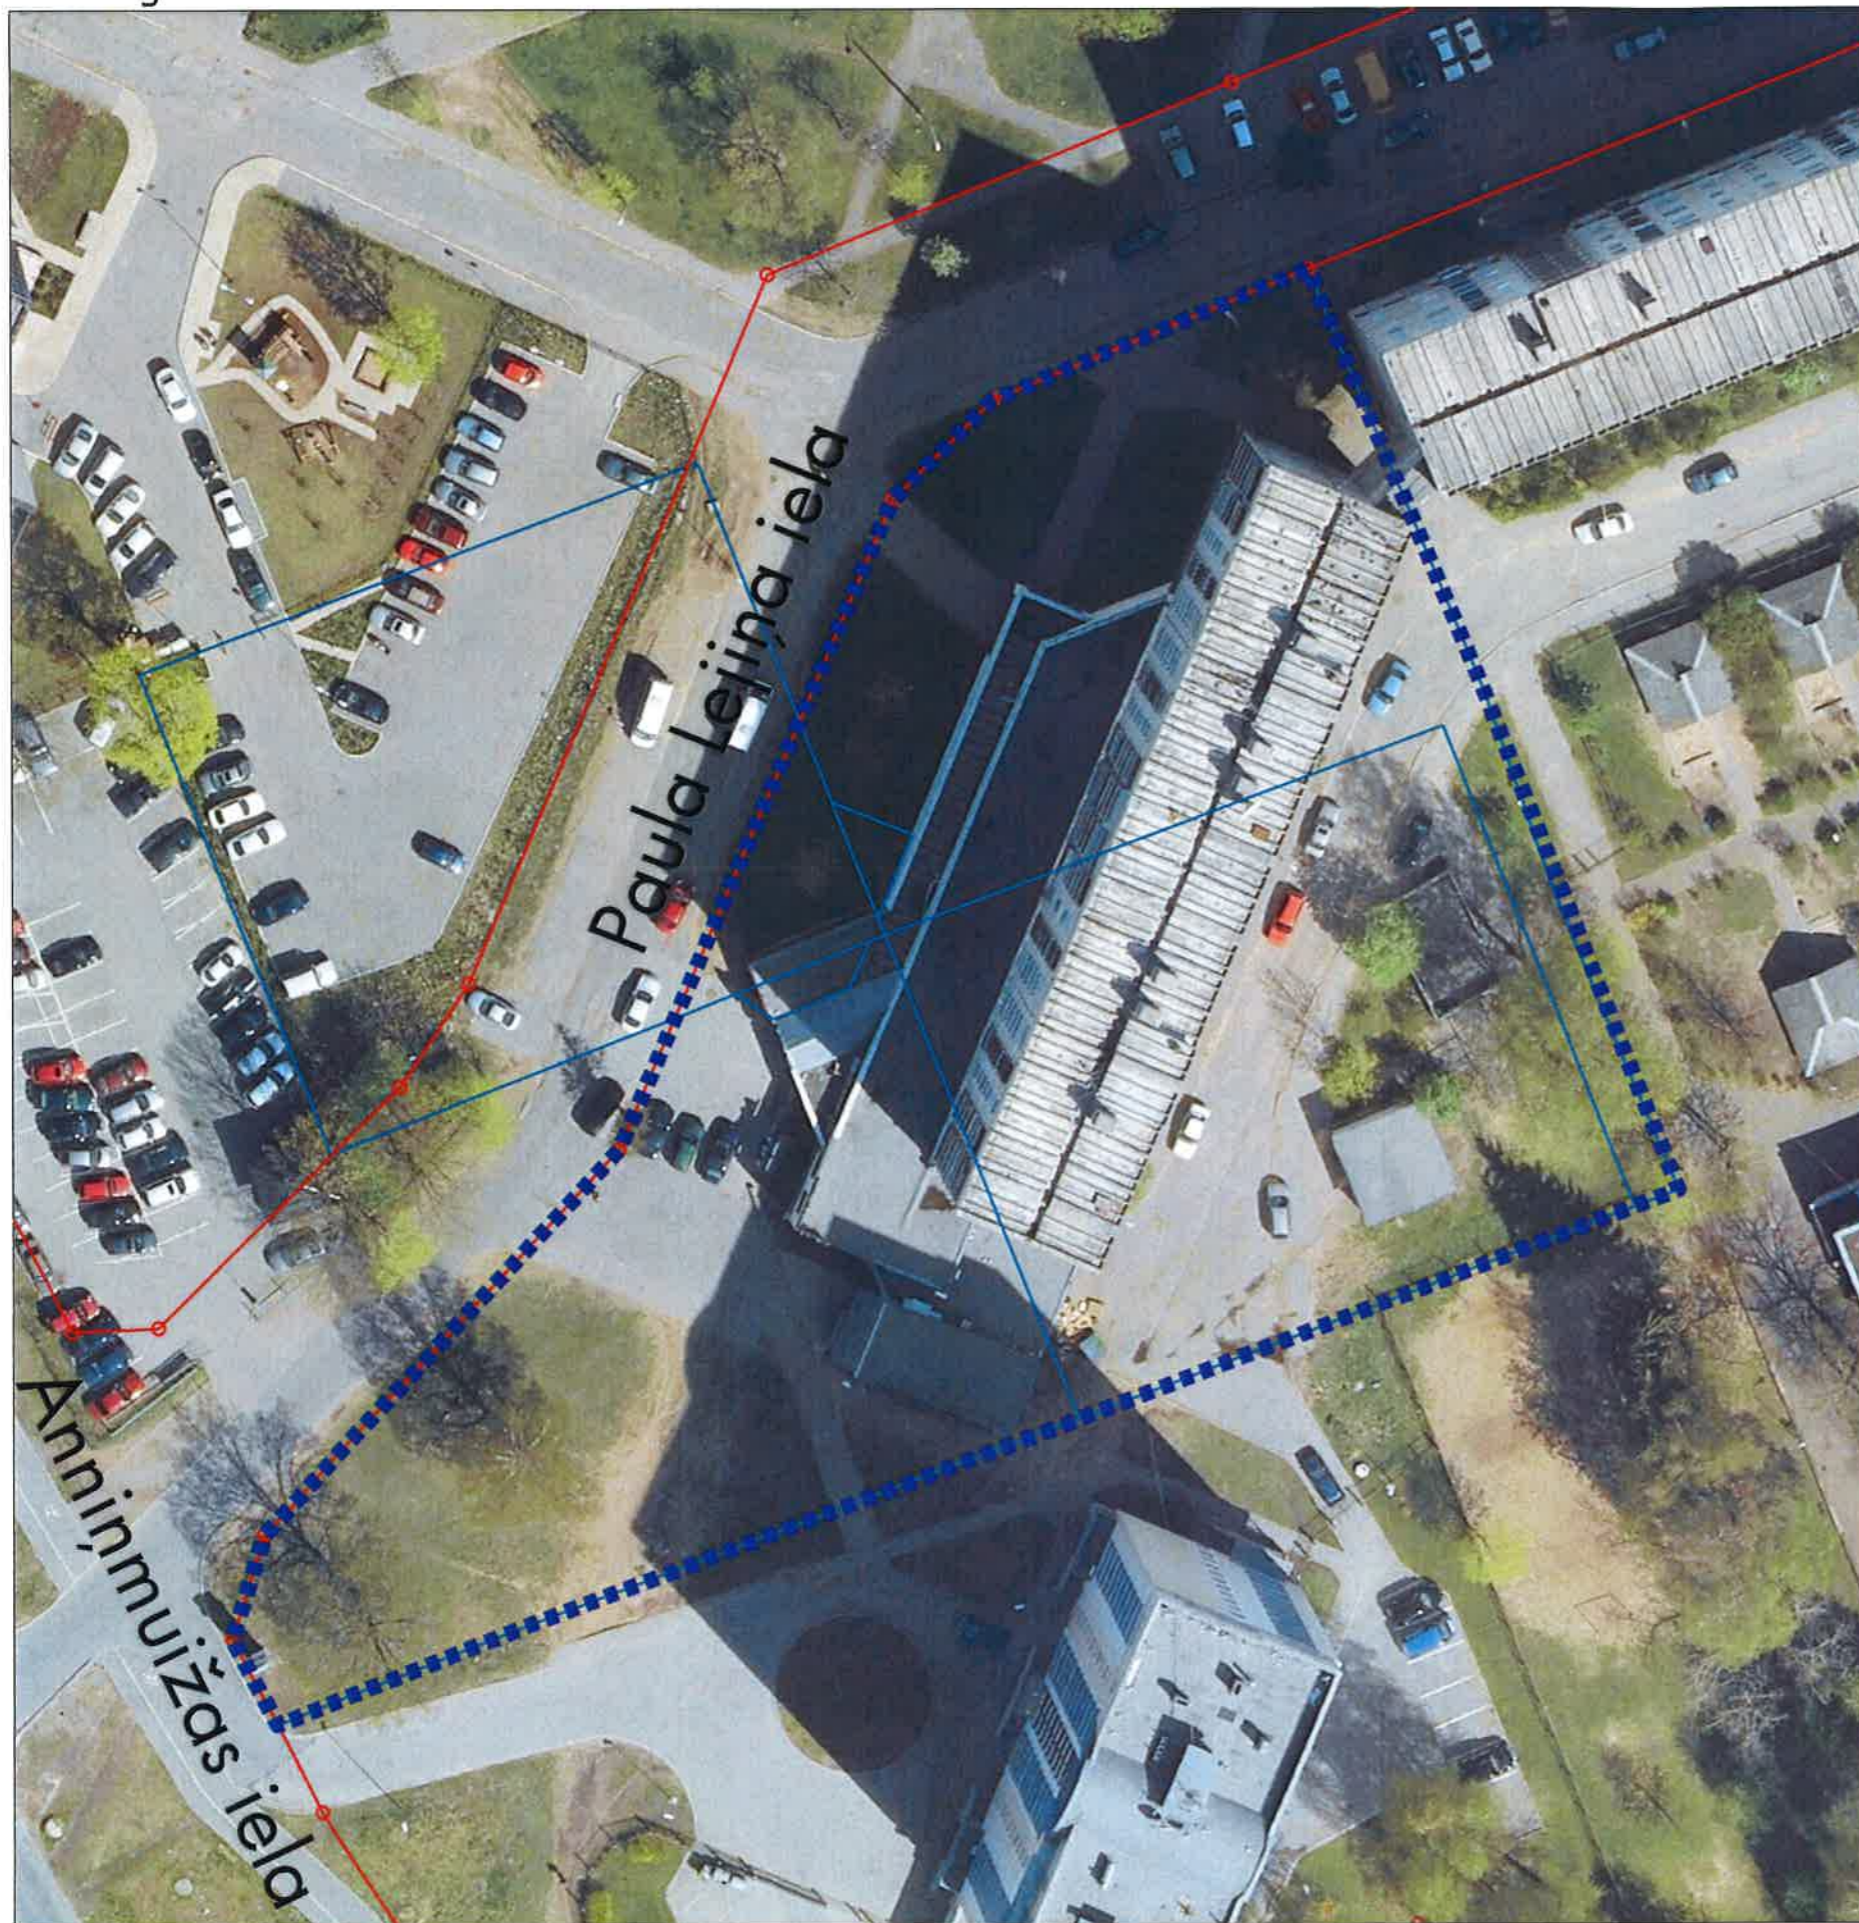

Teritorijas novietojums

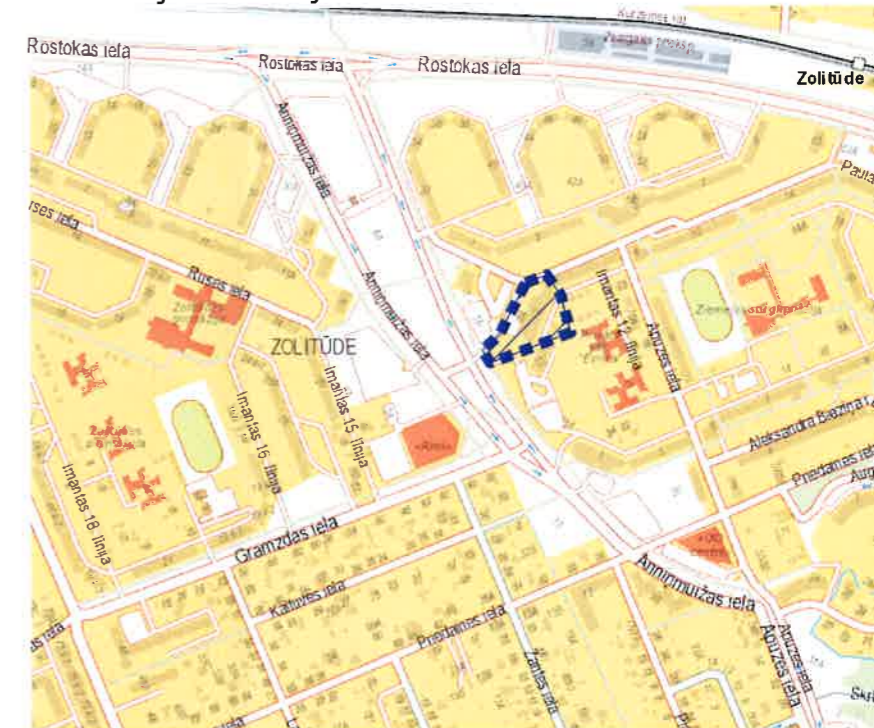

Apzīmējumi

- ■ ■ Tematiskā plānojuma robeža, platība ~ 0.59 ha
- Zemes īpašuma kadastra robeža
- Sarkanā līnija

Rīgas pašvaldības dzīvojamo māju privatizācijas komisijas priekšsēdētāja

R.Freimane

Sagatavoja:
Rīgas pašvaldības dzīvojamo māju privatizācijas komisijas
Privatizācijas objektu sagatavošanas nodaļas
galvenā speciāliste - teritorijas plānotāja

L.Līce

21.10.2016.