


Mērogs 1:2000

TEMATISKĀ PLĀNOJUMA TERITORIJAS ROBEŽA



Teritorijas novietojums

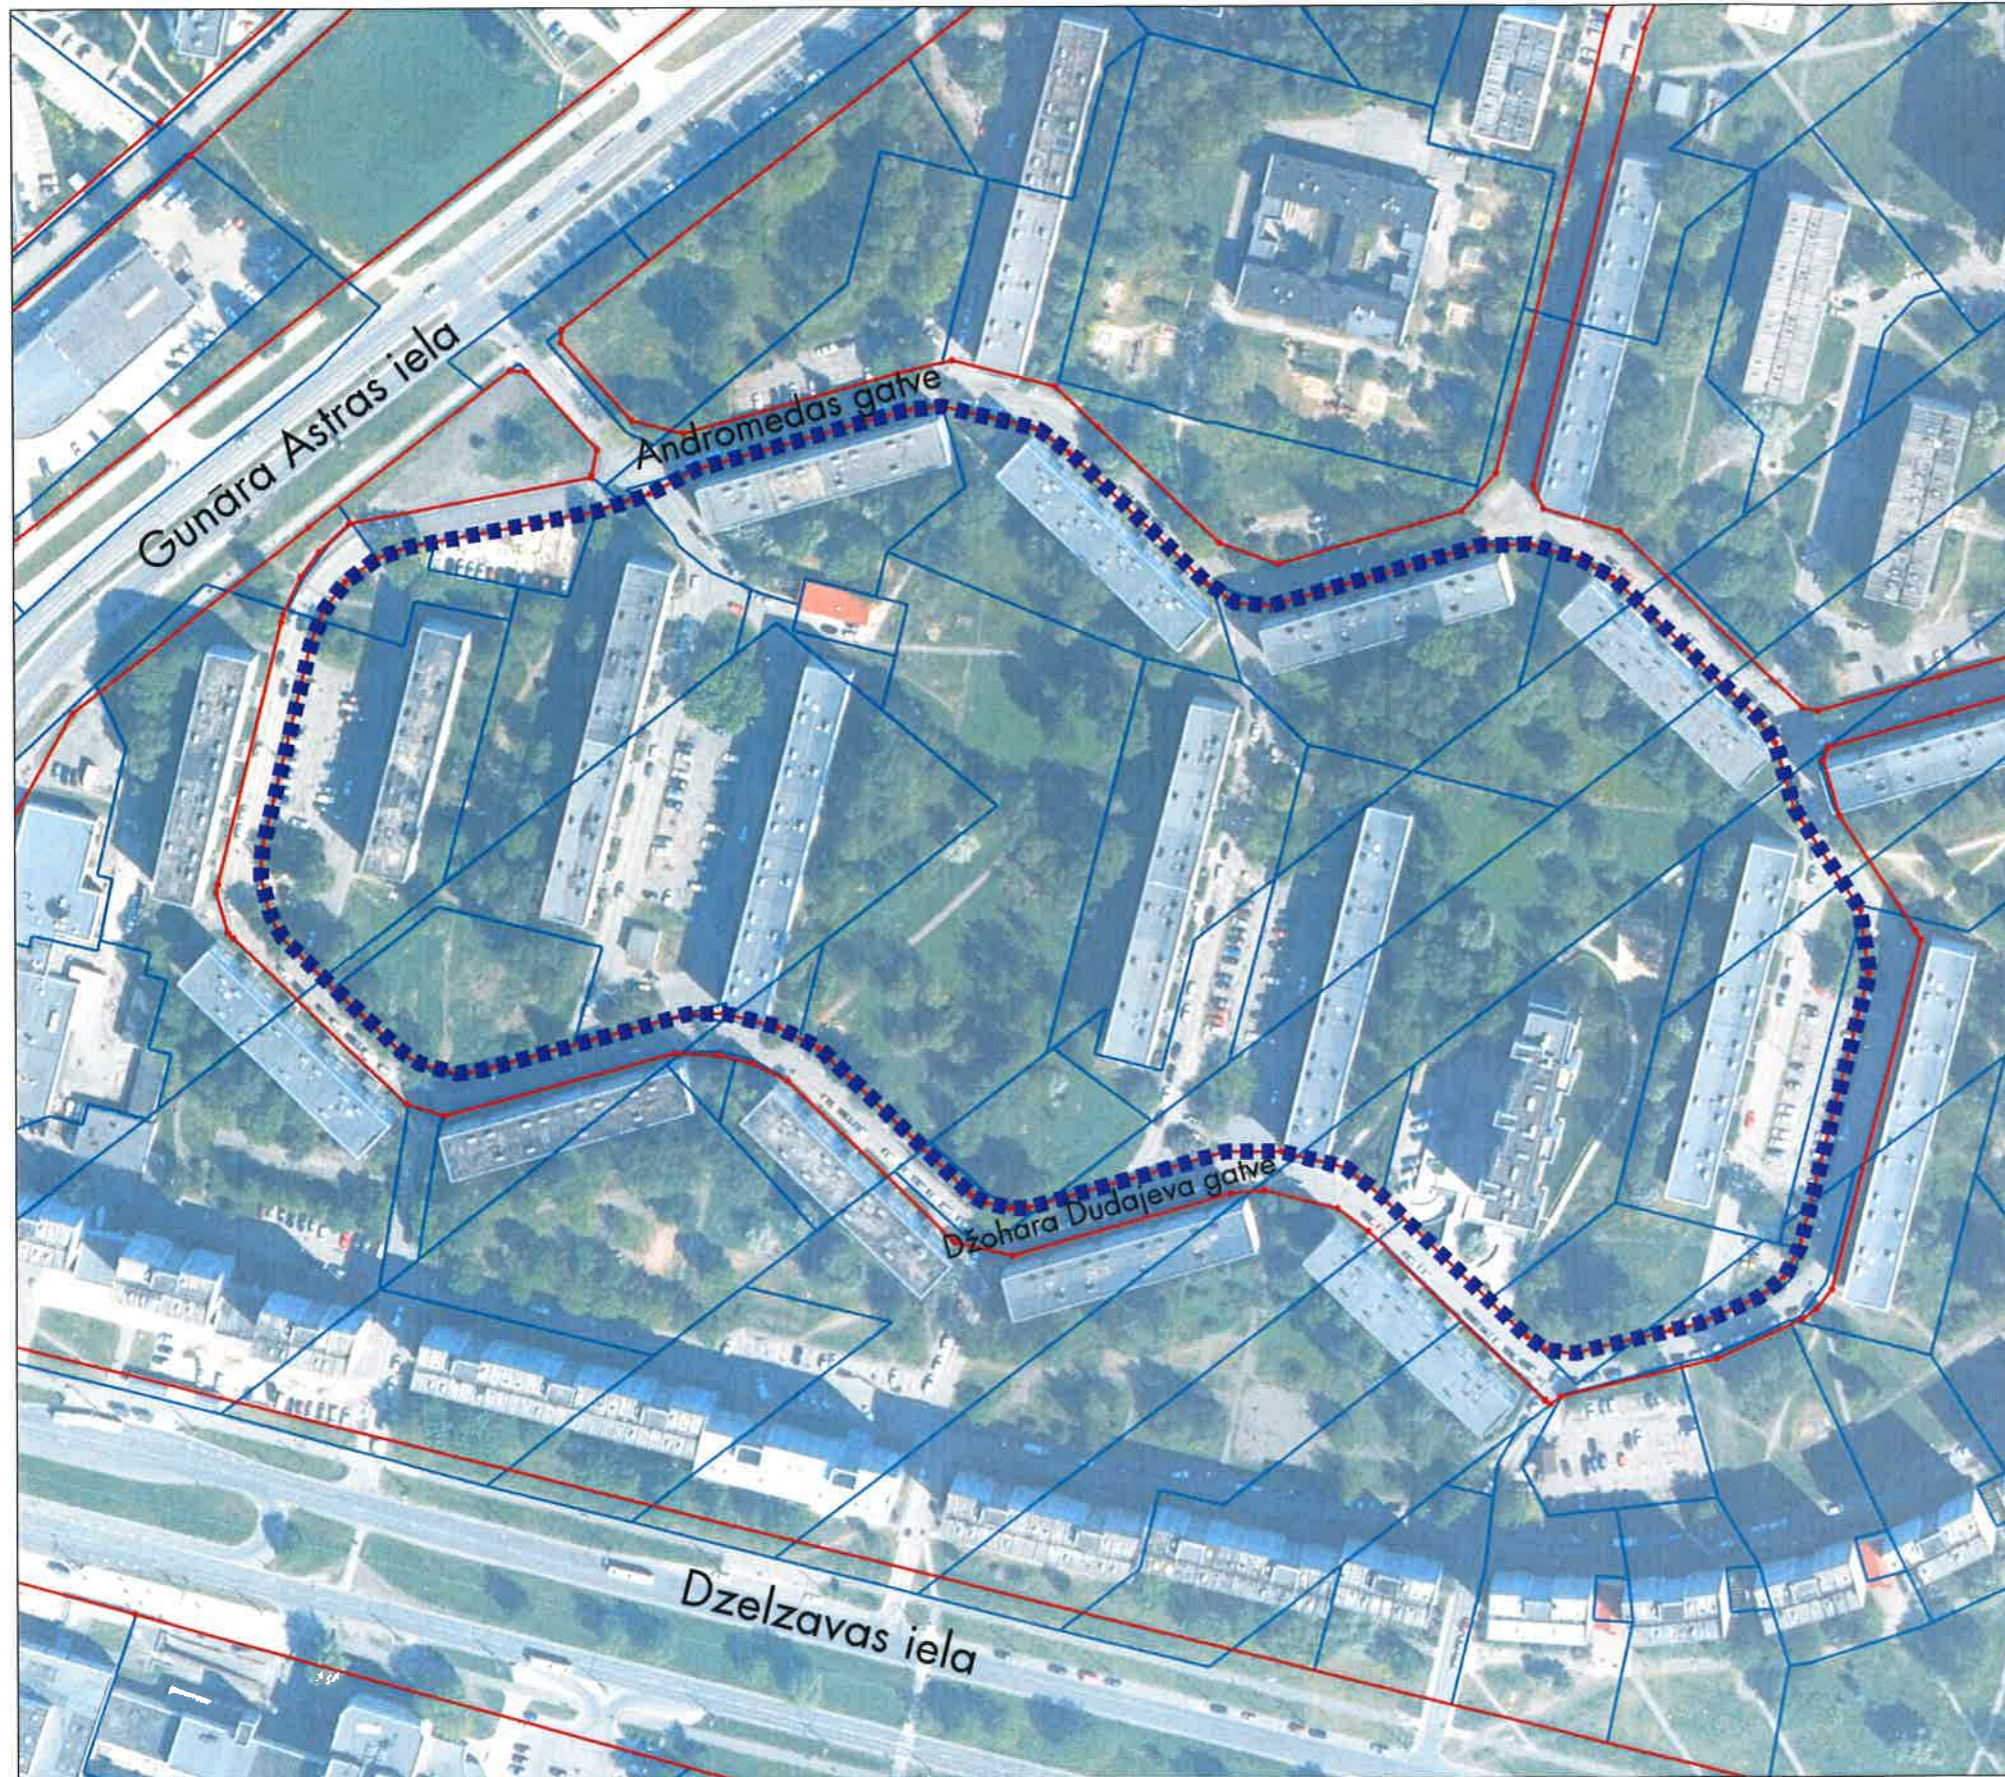

Apzīmējumi

- ■ ■ Tematiskā plānojuma robeža, platība ~ 6.65 ha
- Zemes īpašuma kadastra robeža
- Sarkanā līnija

Rīgas pašvaldības dzīvojamu māju  
privatizācijas komisijas priekšsēdētāja

*R. Freimane*  
R. Freimane

Sagatavoja:  
Rīgas pašvaldības dzīvojamu māju privatizācijas komisijas  
Privatizācijas objektu sagatavošanas nodaļas  
galvenā speciāliste - teritorijas plānotāja

S. Jasinska

*S. Jasinska*

18.04.2017.