


Mērogs 1:2000

TEMATISKĀ PLĀNOJUMA TERITORIJAS ROBEŽA



Teritorijas novietojums

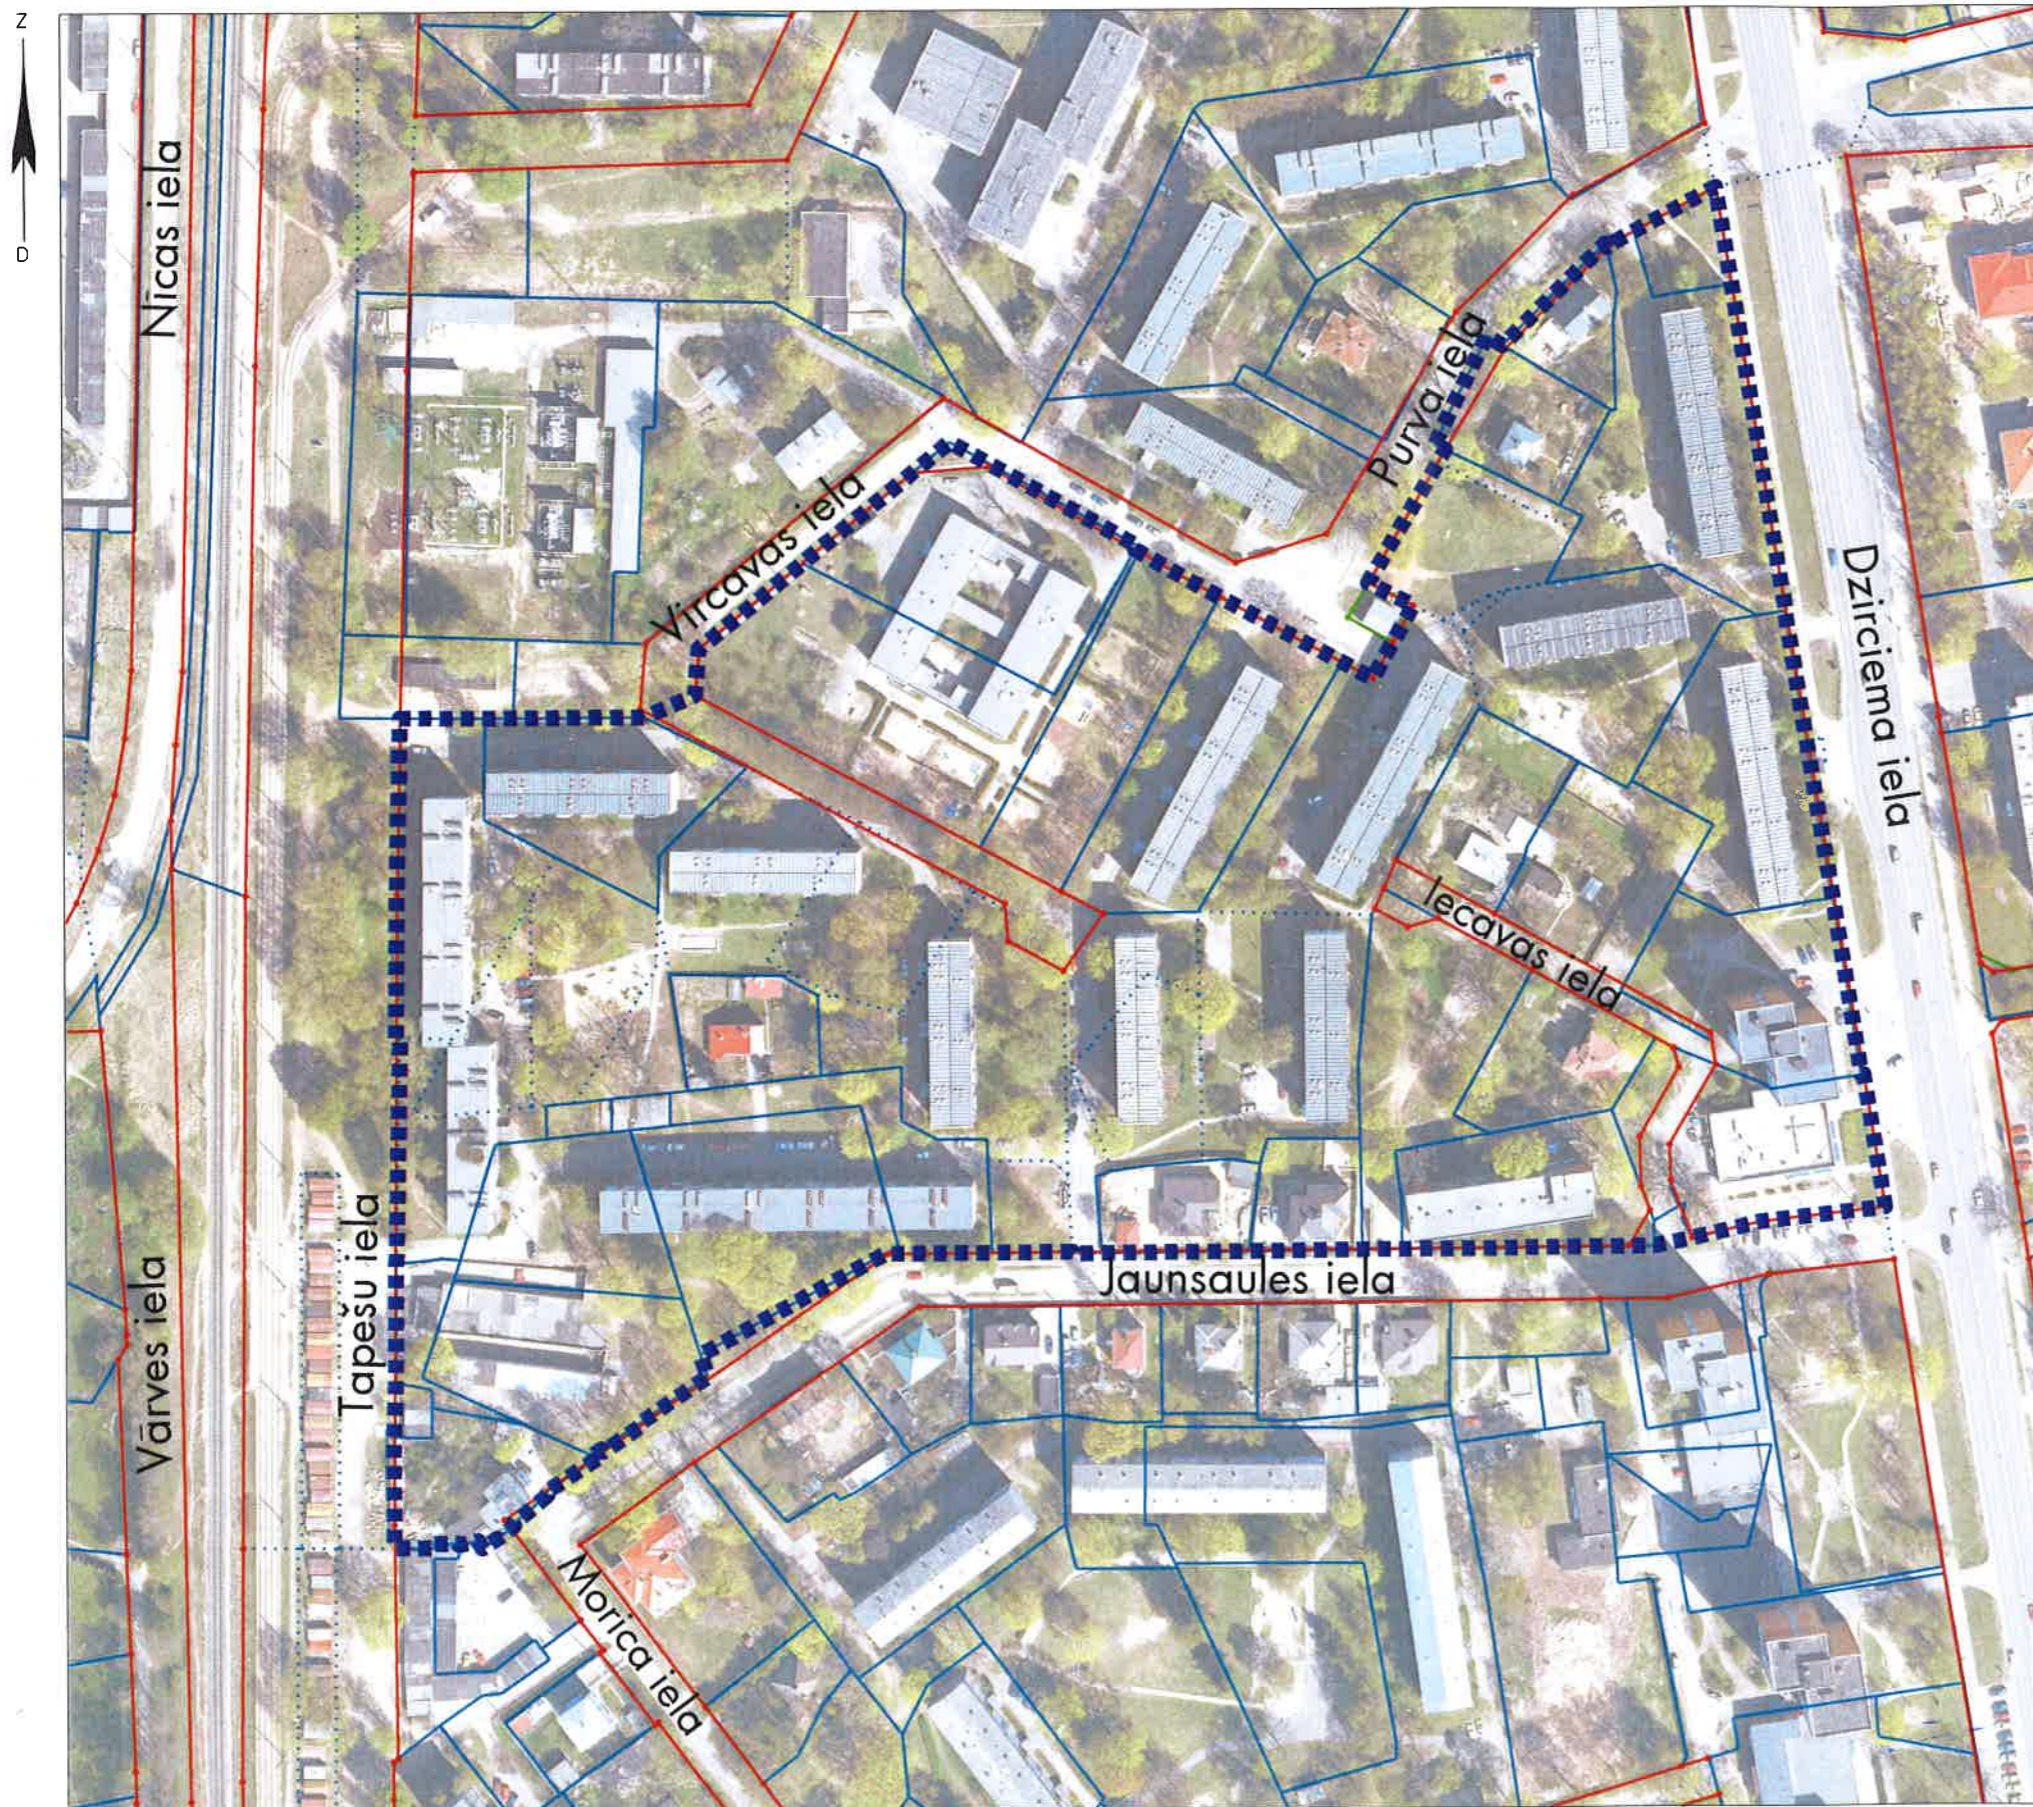

Apzīmējumi

- ■ ■ ■ Tematiskā plānojuma robeža, platība ~ 7.75 ha
- Zemes īpašuma kadastra robeža
- Sarkanā līnija
- Projektēta sarkanā līnija

Rīgas pašvaldības dzīvojamo māju privatizācijas komisijas priekšsēdētāja *S. Freimane*