



TEMATISKĀ PLĀNOJUMA TERITORIJAS ROBEŽĀ

Mērogs 1:1000

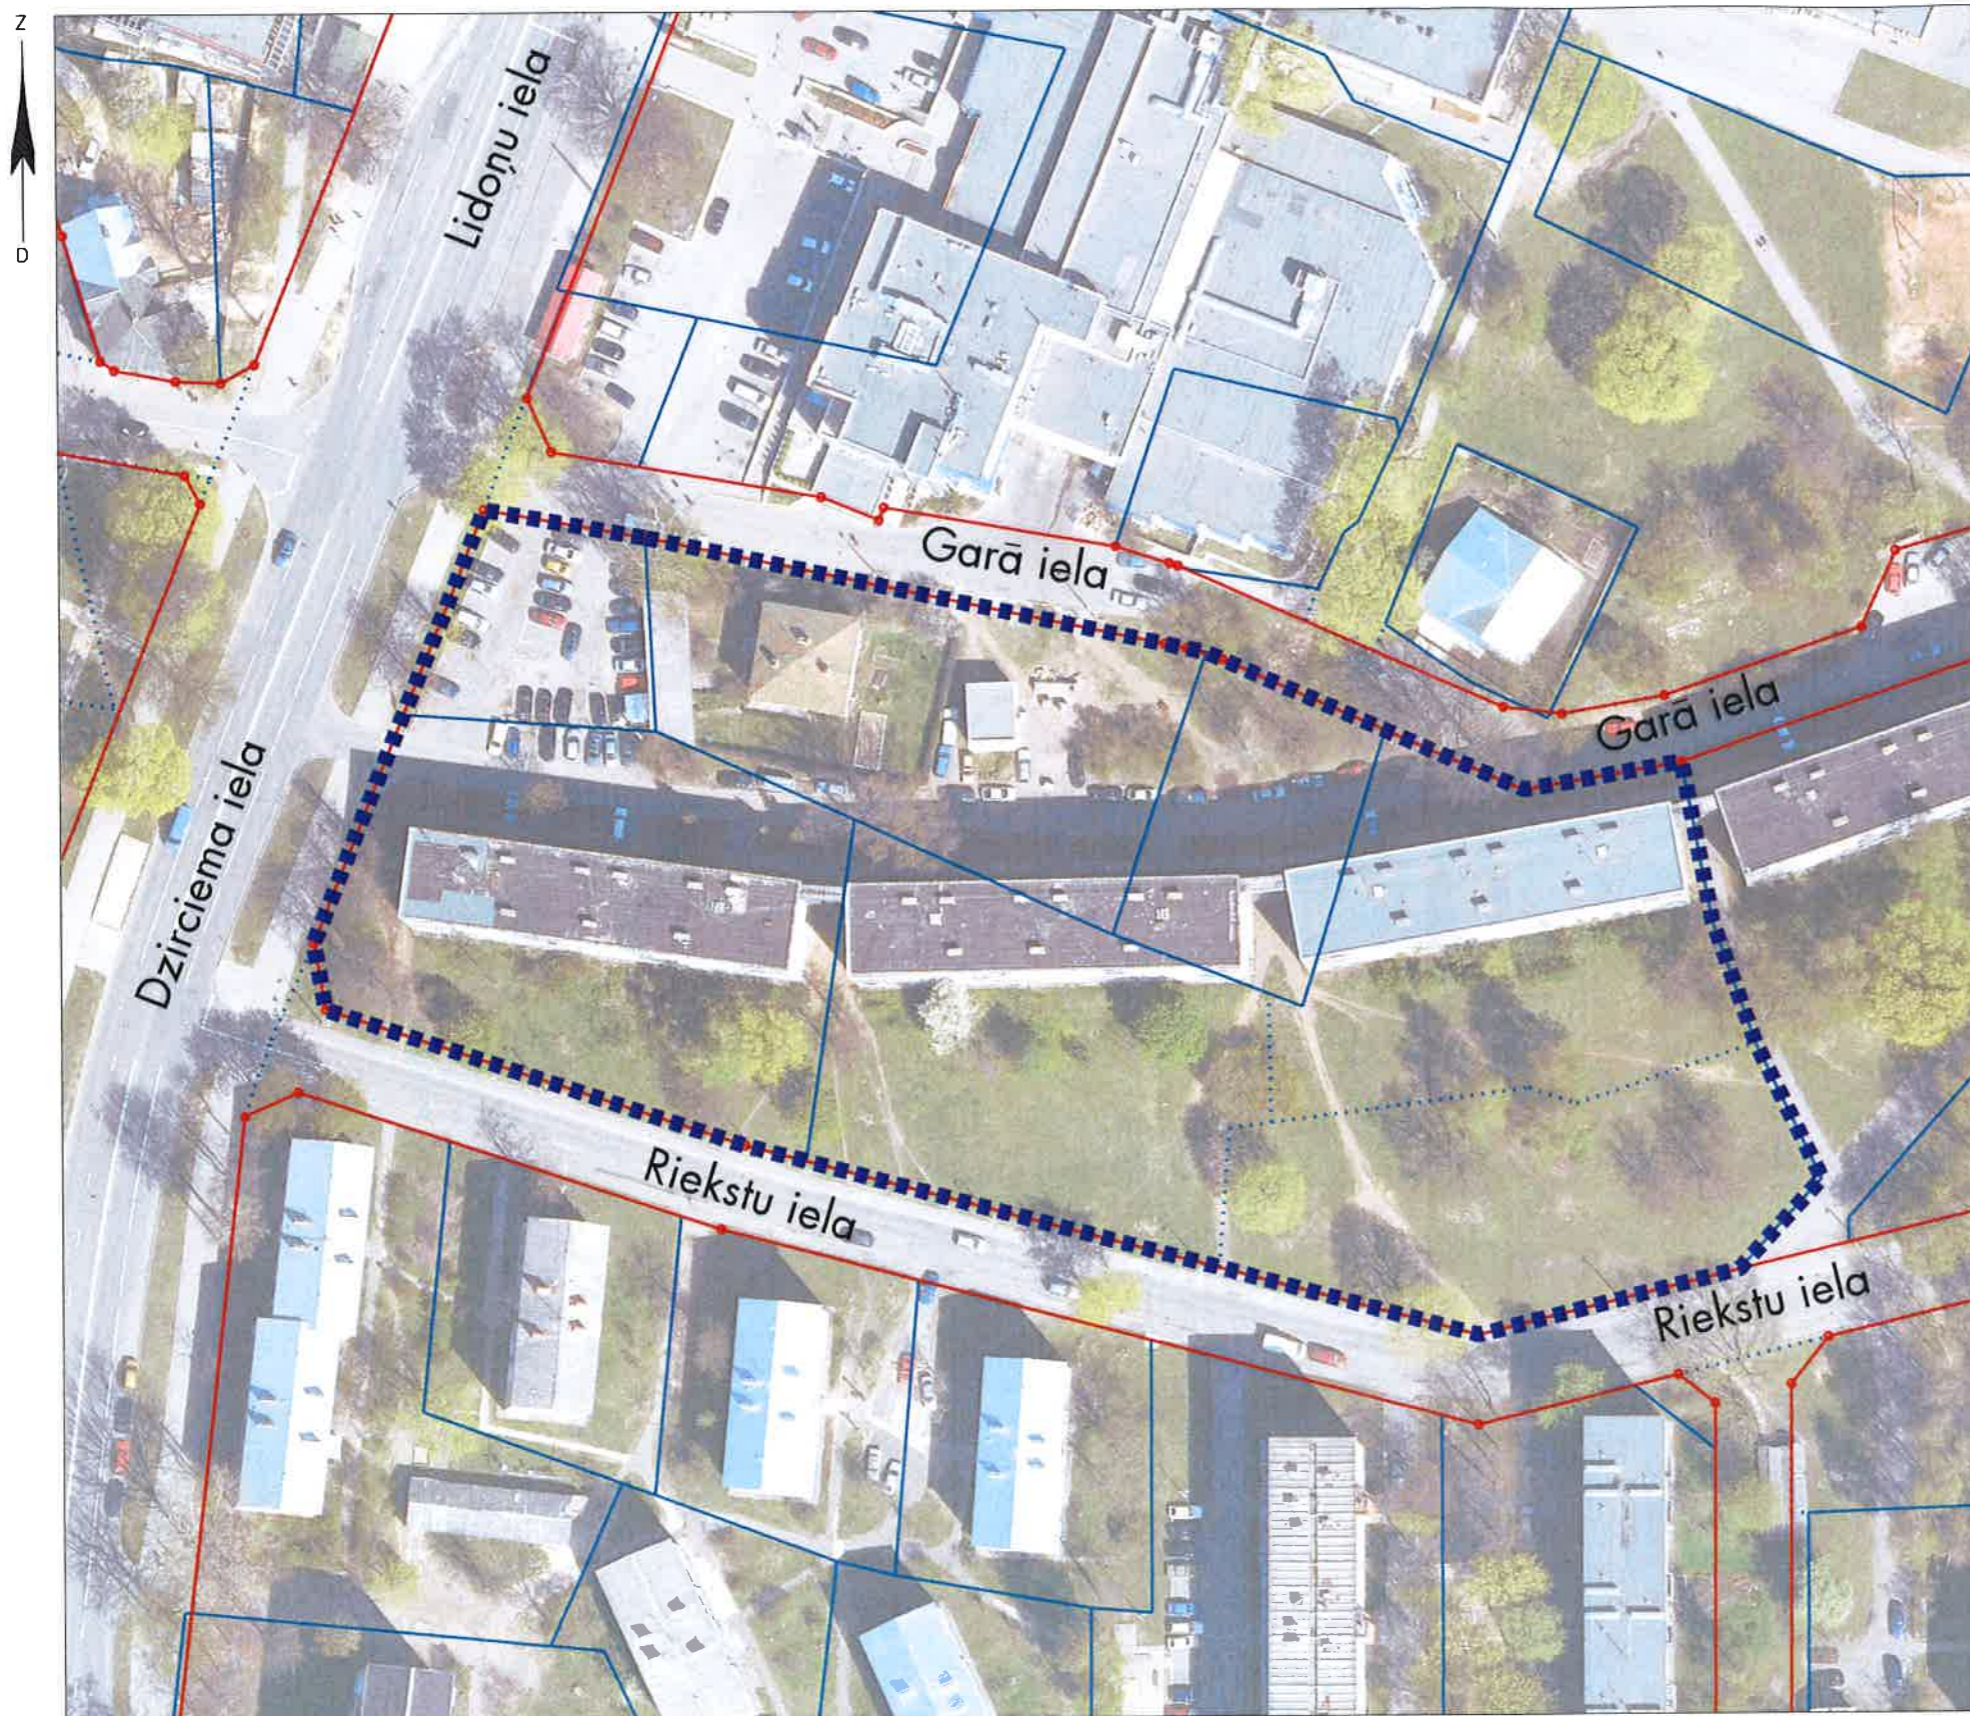

Teritorijas novietojums

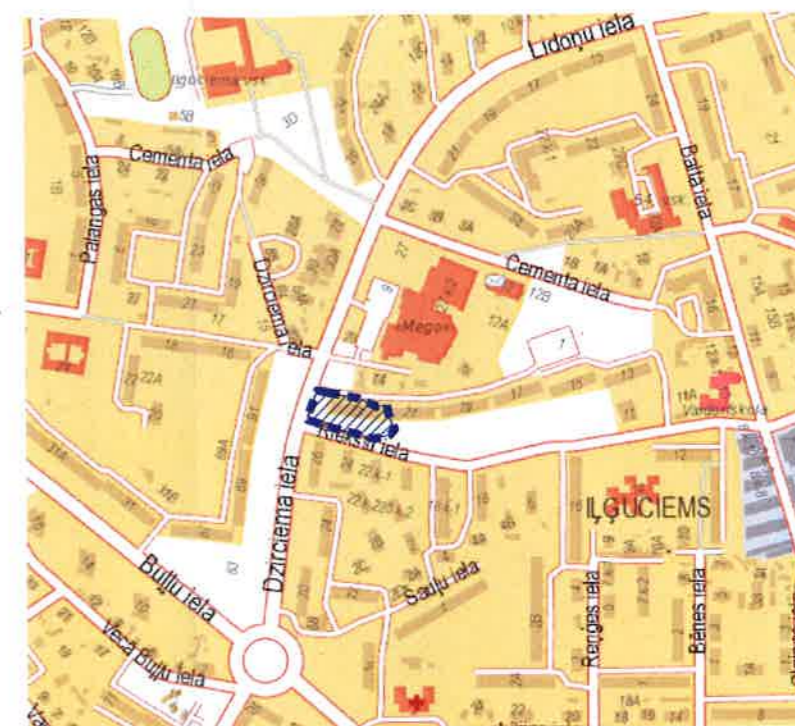

Apzīmējumi

- ■ ■ ■ Tematiskā plānojuma robeža, platība ~ 1.36 ha
- Zemes īpašuma kadastra robeža
- Sarkanā līnija

Rīgas pašvaldības dzīvojamo māju
privatizācijas komisijas priekšsēdētāja

R.Freimane

Sagatavoja:
Rīgas pašvaldības dzīvojamo māju privatizācijas komisijas
Privatizācijas objektu sagatavošanas nodaļas
galvenā speciāliste - teritorijas plānotāja

S.Jasinska

15.11.2017.