


FUNKCIJĀLI NEPIECIEŠAMĀ ZEMESGABALA KOREKCIJAS PROJEKTS
 /ROBEŽU NOTEIKŠANAS PROJEKTS/
 dzīvojamai mājai Augusta Deglava ielā 106 k-2, Rīgā

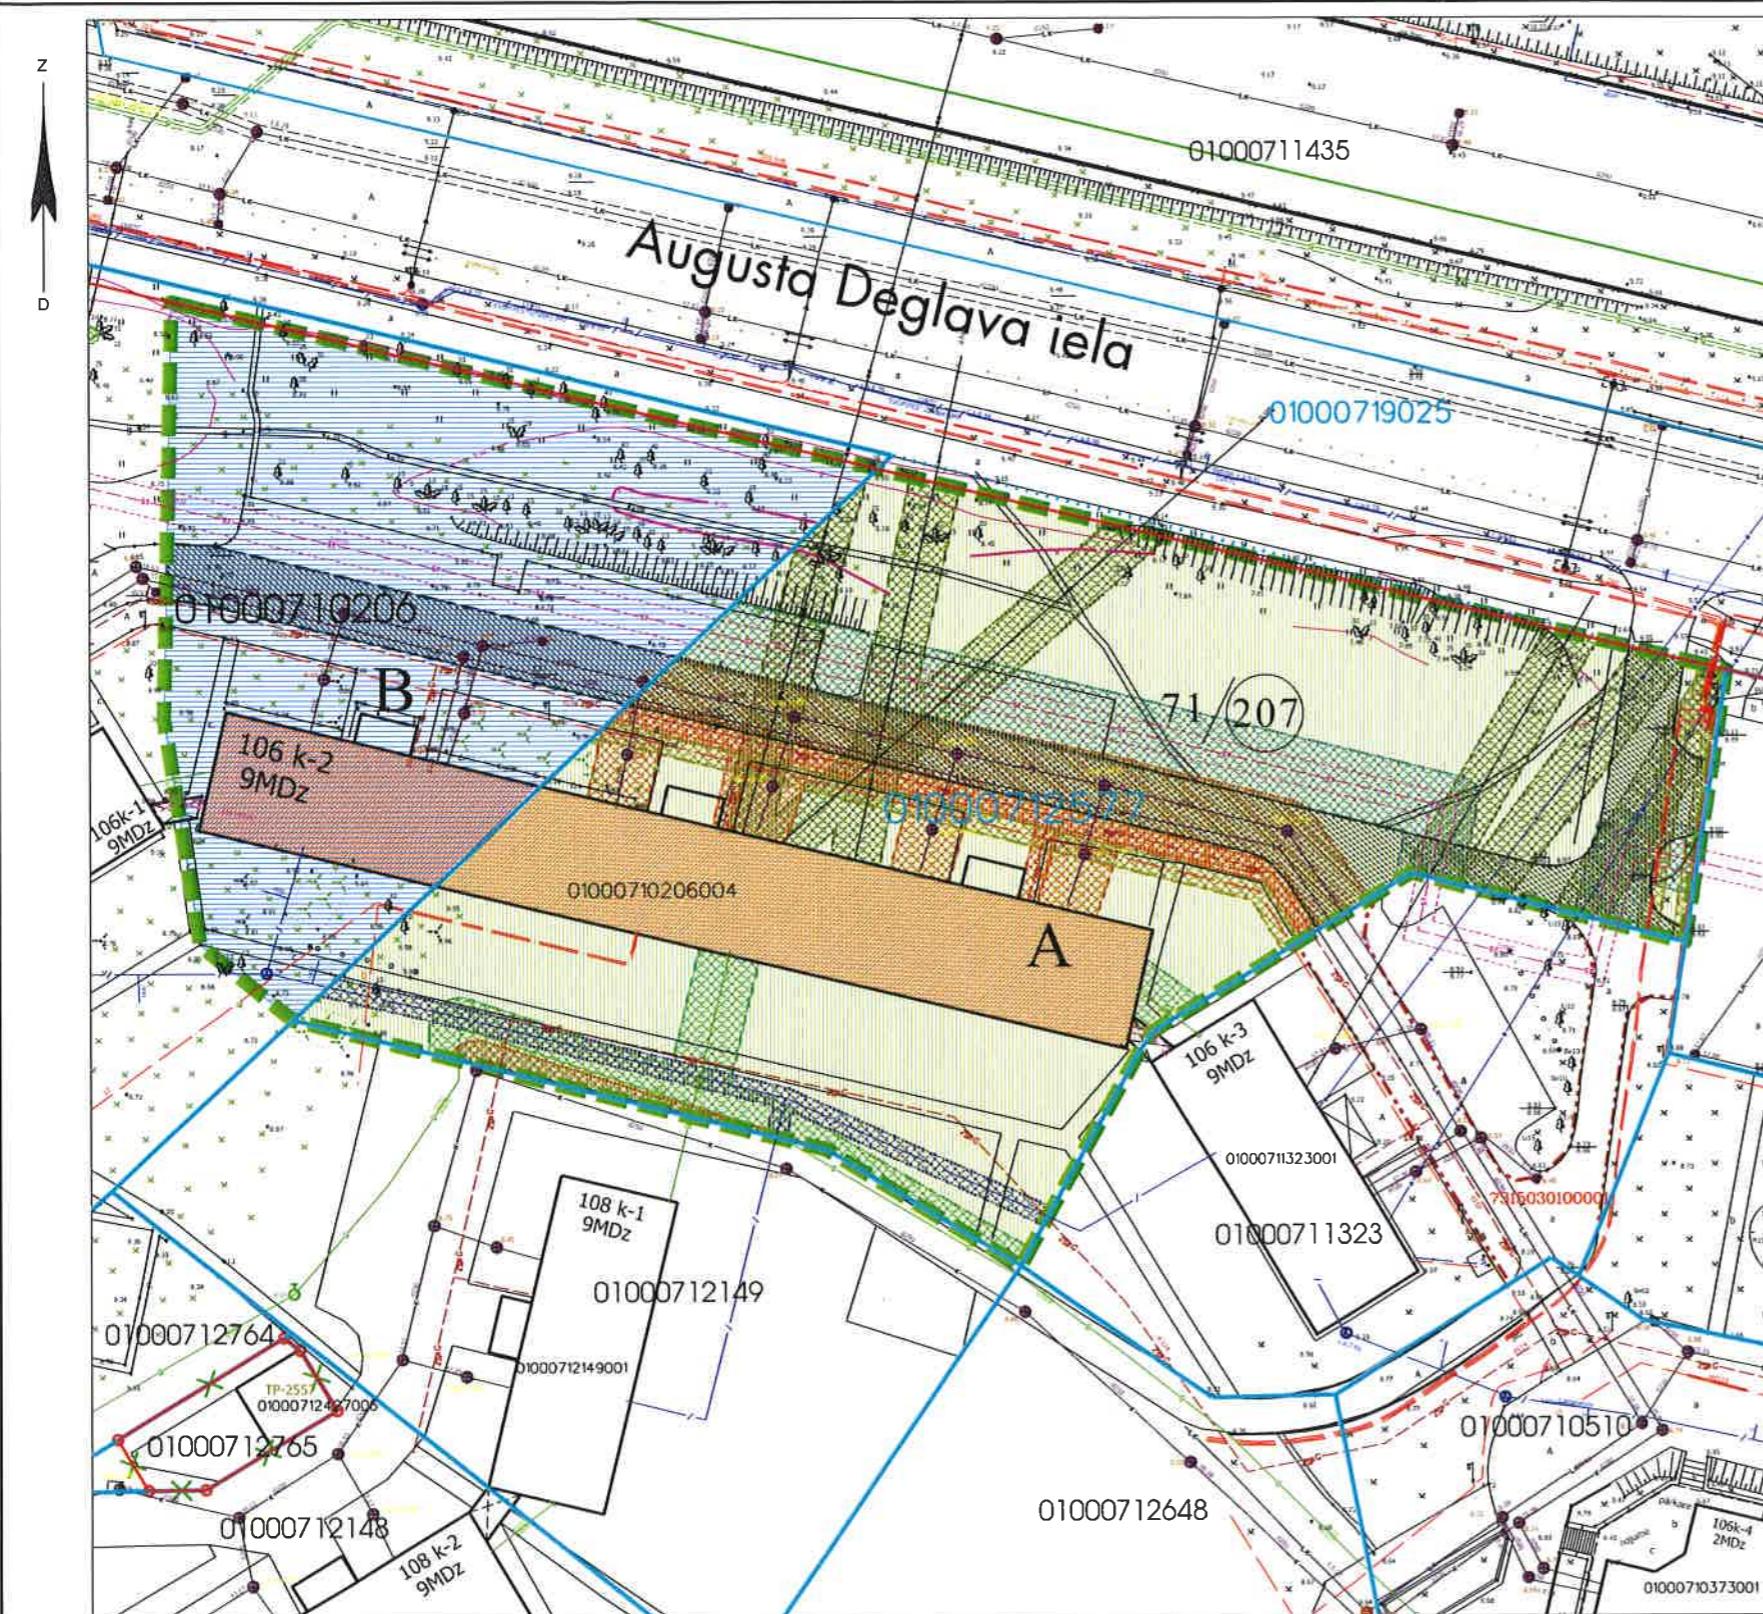

Datu sagatavošanā izmantoti:

- Nekustamā īpašuma valsts kadastra informācijas sistēmas dati (autors: ©Valsts zemes dienests 2011-2017)
 - Pārvaldības augstas detalizācijas topogrāfiskās informācijas datubāzes dati mērogā 1:500 (autors ©Rīgas pilsētas pārvaldība)
 - Rīgas pilsētas ielu sarkanās līnijas (autors ©Rīgas pilsētas pārvaldība 2017)
- Latvijas koordinātu sistēma LKS-92 TM

Augsta Deglava iela
 21 - 12 - 2017
 I. PURMALE

Rīgas pilsētas būvaldes
 Arhitektūras pārvaldes
 Arhitektu nodajās
 vadītāja
 Lolita Sarma

18.01.2018.

APZĪMĒJUMI PLĀNĀ:

Dzīvojamai mājai Augusta Deglava ielā 106 k-2, Rīgā, funkcionāli nepieciešamā zemesgabala robeža. Platība ~ 8359 kv.m. Apbūves intensitāte 68% (atļautais maks. 220%), Brīvā teritorija 101% (atļautais min. 25%).

Dzīvojamai mājai Augusta Deglava ielā 106 k-2, Rīgā (būves kad.apz. 01000710206004) Nekustamais īpašums sastāv no 9 stāvu dzīvojamās mājas ar 108 dzīvokļu īpašumiem. Reģistrēta Rīgas pilsētas zemesgrāmatā nodalījuma Nr.100000158745

A

Zemesgabals, kas uzmērāms un reģistrējams zemesgrāmtā uz Rīgas pilsētas pašvaldības vārda un nododams privatizācijai dzīvojamās mājas Augusta Deglava ielā 106 k-2, Rīgā privatizēto objektu īpašniekiem. Platība ~ 5618 kv.m.

Veido:

- vēsturiekā zemesgabala z/g 71. grupas 207. grunts daļa. Platība ~ 5618 kv.m.
- Pamats: Rīgas pilsētas Zemes komisijas 16.06.2016. izziņa Nr.ZK-16-119-iz.

B

Zemesgabals, par kura izmantošanas nosacījumiem dzīvojamās mājas Augusta Deglava ielā 106 k-2, Rīgā dzīvokļu īpašniekiem ir jāvienojas ar zemesgabala īpašniekiem. Platība ~ 2741 kv.m.

Veido:

- zemesgabala ar kad.apz.01000710206 daļa. Platība ~ 2741 kv.m. Reģistrēts Rīgas pilsētas zemesgrāmatas nodalījumā Nr.17048 īpašnieks - Fiziskas personas.

71/207

Uzmērītās robežas, kadastra numurs.

Ielas sarkanā līnija.



Teritorija, kas var kalpot par pamatu ceļa servitūta tiesību nodibināšanai. Ceļa vieta var tikt mainīta vai precīzēta normatīvajos aktos noteiktā kārtībā.

APGRŪTINĀJUMI:

- Ekspluatācijas aizsargjoslas teritorija gar pašteces kanalizācijas vadu - 3 metri katrā pusē no cauruļvada ārējās malas.
- Ekspluatācijas aizsargjoslas teritorija gar pazemes siltumvadu, siltumapgādes iekārtu un būvi - 2 metru katrā pusē no cauruļvada apvalka ārējās malas.
- Ekspluatācijas aizsargjoslas teritorija gar elektrisko tīklu kabeļu līniju - 1 metrs katrā pusē no kabeļa līnijas.
- Ekspluatācijas aizsargjoslas teritorija gar gāzesvadu ar spiedienu līdz 0,4 megapaskāliem - 1 metrs katrā pusē no cauruļvada ārējās malas.
- Ekspluatācijas aizsargjoslas teritorija gar elektronisko sakaru tīklu gaisvadu līniju - 2,5 metri katrā pusē no sakaru tīklu līnijas ass
- Ekspluatācijas aizsargjoslas teritorija ap ūdensvadu, kas atrodas līdz 2 metru dziļumam - 3 metri katrā pusē no cauruļvada ārējās malas
- Ekspluatācijas aizsargjoslas teritorija gar pazemes elektronisko sakaru tīklu līniju un kabeļu kanalizāciju - 1 metrs katrā pusē no kabeļa līnijas.

PIEZĪMES:

1. Atbilstoši Rīgas teritorijas plānojuma 2006. - 2018. gadam grafiskai daļai un teritorijas izmantošanas un apbūves noteikumiem, funkcionāli nepieciešamais zemesgabals atrodas:
SASKANOTS
 1.1. Dzīvojamās apbūves teritorijā (Dz):
 - Maksimālais stāvu skaits - 9 stāvi;
 - Zemes gabala maksimālā apbūves intensitāte - 220%;
 - Zemes gabala minimālā brīvā teritorija - 25%;
 1.2. Apstādījumu un dabas teritorijā (A).
2. Funkcionāli nepieciešamais zemesgabals atrodas:
 - 15 km zonā ap starptautiskās līdostas "Rīga" kontrolpunktu, kur darbību veikšanai, kas veicina putnu koncentrāciju, saņemama Civilās aviācijas aģentūras atļauja;
3. Veicot zemesgabala "A" kadastrālo uzmērīšanu, tiks precīzēta zemesgabala robežas, platība un apgrūtinājumi.
4. Funkcionāli nepieciešamā zemesgabala robežas, platība, apgrūtinājumi un to platības tiks precīzētas veicot instrumentālo uzmērīšanu dabā.

Ar šī korekcijas projekta saskaņošanu spēku zaudē

Funkcionāli nepieciešamā zemesgabala korekcijas projekts

Adrese: Augusta Deglava 106 k-2, Rīga			
MĒROGS	GRUPA	GRUNTS	
I:750	71.	206., 207.	
			Rīgas pašvaldības dzīvojamo māju privatizācijas komisija

N.Beinarovičs
 23.11.2014.
 I. Andersone
 22.11.2011.

TP 71. GRUPAS PLS. LOT. GR. 0
 NO NEKUSTAMĀ īPAŠUMĀ
 PIEDERĪBĀS VIEDOKLĀ
 Rīgas domes īpašumā departamenta
 Nekustamā īpašuma pārvalde
 priekšniece
 04 - 12 - 2017 B. Priķaša