


FUNKCIJĀLI NEPIECIEŠAMĀ ZEMESGABALA KOREKCIJAS PROJEKTS
 /ROBEŽU NOTEIKŠANAS PROJEKTS/
 dzīvojamai mājai Augusta Deglava ielā 106 k-3, Rīga

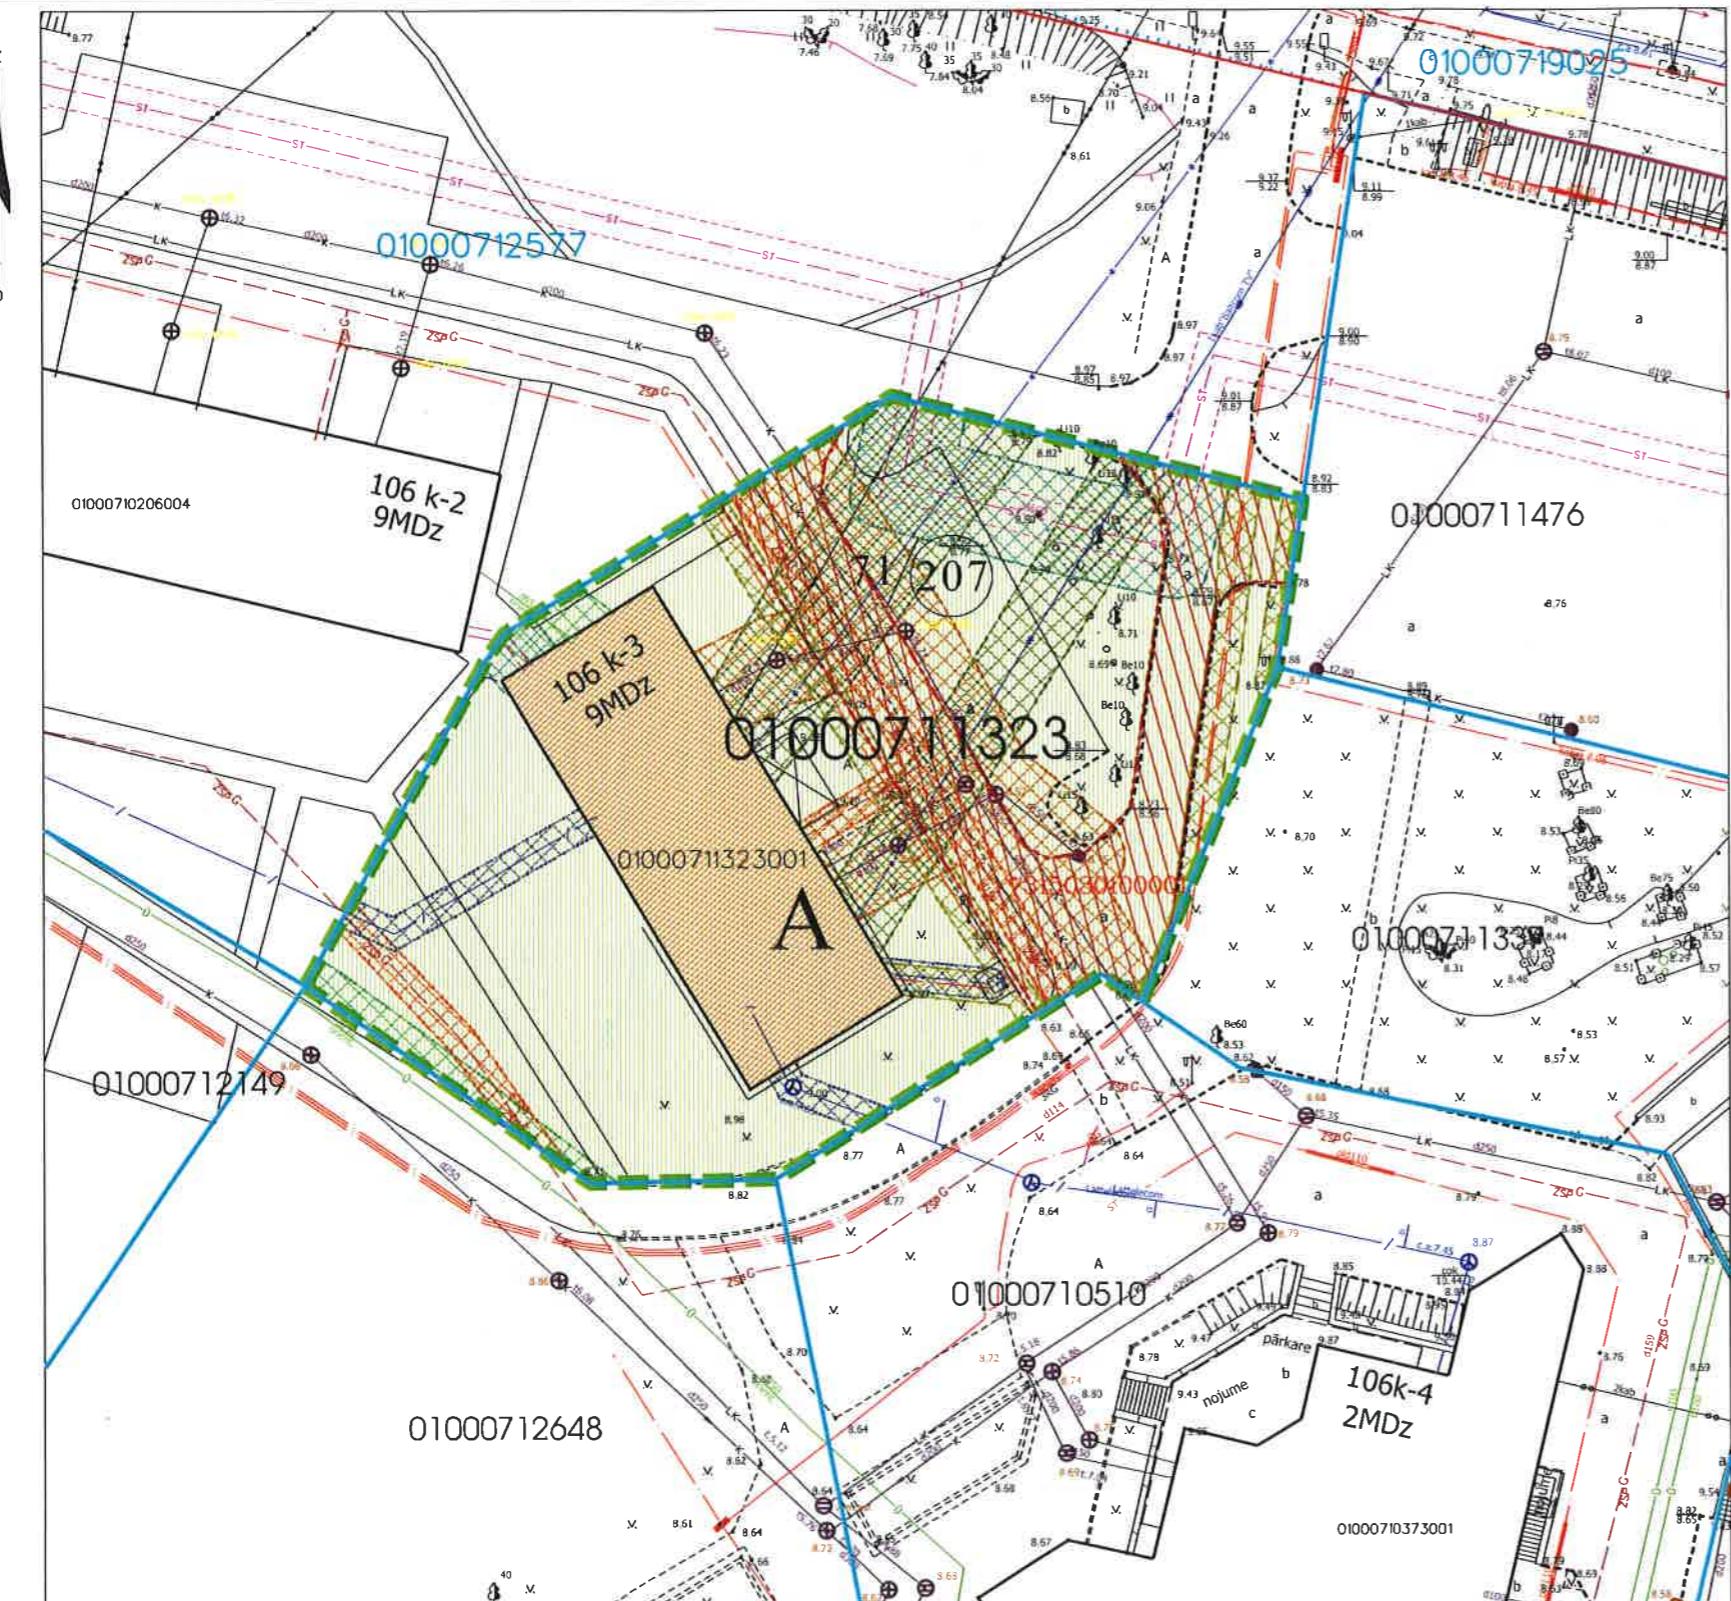

APZĪMĒJUMI PLĀNĀ:

Dzīvojamai mājai Augusta Deglava ielā 106 k-3, Rīgā, funkcijāli nepieciešamā zemesgabala robeža.
 Platība ~ 2186 kv.m. Apbūves intensitāte 154% (atļautais maks. 220%), Brīvā teritorija 38%
 (atļautais min. 25%).

Dzīvojamā māja Augusta Deglava ielā 106 k-3, Rīgā (būves kad.apz. 01000711323001)
 Nekustamais īpašums sastāv no 9 stāvu dzīvojamās mājas ar 36 dzīvokļu īpašumiem
 Reģistrēta Rīgas pilsētas zemesgrāmatā nodalījuma Nr.100000159357

A

Zemesgabals, kas uzmērāms un reģistrējams zemesgrāmatā uz Rīgas pilsētas pašvaldības vārda
 un nododams privatizācijai dzīvojamās mājas Augusta Deglava ielā 106 k-3, Rīgā privatizēto
 objektu īpašniekiem. Platība ~ 2186 kv.m.

Veido:

- vēsturiskā zemesgabala z/g 71. grupas 207. grunts daļa. Platība ~ 2186 kv.m.
- Pamats: Rīgas pilsētas Zemes komisijas 16.06.2016. izziņa Nr.ZK-16-119-iz.

71/207

Vēsturisko zemesgabalu robežas, grupas un grunts numurs

01000711323

Uzmērītās robežas, kadastra numurs

Ielas sarkanā līnija

Esoss ceļa servitūts

APGRŪTINĀJUMI:

- Ekspluatācijas aizsargjoslas teritorija gar pašteces kanalizācijas vadu - 3 metri katrā pusē no cauruļvada ārējās malas.
- Ekspluatācijas aizsargjoslas teritorija gar pazemes siltumvadu, siltumapgādes iekārtu un būvi - 2 metru katrā pusē no cauruļvada apvalka ārējās malas.
- Ekspluatācijas aizsargjoslas teritorija gar elektrisko tīklu kabeļu līniju - 1 metrs katrā pusē no kabeļa līnijas.
- Ekspluatācijas aizsargjoslas teritorija gar gāzesvadu ar spiedienu līdz 0,4 megapaskāliem - 1 metrs katrā pusē no cauruļvada ārējās malas.
- Ekspluatācijas aizsargjoslas teritorija gar elektronisko sakaru tīklu gaisvadu līniju - 2,5 metri katrā pusē no sakaru tīkla līnijas ass.
- Ekspluatācijas aizsargjoslas teritorija ap ūdensvadu, kas atrodas līdz 2 metru dziņumam - 3 metri katrā pusē no cauruļvada ārējās malas.
- Ekspluatācijas aizsargjoslas teritorija gar pazemes elektronisko sakaru tīklu līniju un kabeļu kanalizāciju - 1 metrs katrā pusē no kabeļa līnijas.

PIEZĪMES:

- Atbilstoši Rīgas teritorijas plānojuma 2006. - 2018. gadam grafiskai daļai un teritorijas izmantošanas un apbūves noteikumiem, funkcijāli nepieciešamais zemesgabals atrodas:
 1. Dzīvojamās apbūves teritorijā (Dz):
 - Maksimālais stāvu skaits - 9 stāvi;
 - Zemes gabala maksimāla apbūves intensitāte - 220%;
 - Zemes gabala minimālā brīvā teritorija - 25%;
 2. Apstādījumu un dabas teritorijā (A).
 3. Veicot zemesgabala "A" kadastrālo uzmērīšanu, tiks precīzēta zemesgabala robežas, platība un apgrūtinājumi.
 4. Funkcijāli nepieciešamā zemesgabala robežas, platība, apgrūtinājumi un to platības tiks precīzētas veicot instrumentālo uzmērīšanu dābā.

PRV T1. GRUPAS PRV. 207. GR.O.

SASKANOTS

NO NEKUSTAMĀ īPAŠUMA
 PIEDERĪBĀS VIEDOKĻA
 Rīgas domes īpašuma departamenta
 Nekustamā īpašuma pārvaldes
 priekšniece

04.-12-2017

B. Priķa

Ar šī korekcijas projekta saskaņošanu spēku zaudē

Rīgas domes
 Pilsētās īpārvaldes departamenta
 Pilsētās īpārvaldes pārvaldes vadītāja,
 direktora vietniece/pilsētās īpārvaldes
 jaunājumus

L.PURMALE

21.-12.-2017

Funkcijāli nepieciešamā zemesgabala korekcijas projekts

Adrese: Augusta Deglava 106 k-3, Rīga

MĒROGS GRUPA GRUNTS

1:500 71. 207.

Rīgas pašvaldības
 dzīvojamo māju privatizācijas
 komisija

Rīgas pašvaldības dzīvojamo māju privatizācijas komisijas priekšsēdētājas vietnicks	N.Beinarovičs	23.11.2017.
Privatizācijas objektu sagatavošanas nodalas galvenais speciālists- teritorijas plānotājs	I. Andersone	22.11.2017.

Datu sagatavošanā izmantoti:

- Nekustamā īpašuma valsts kadastra informācijas sistēmas dati (autors: ©Valsts zemes dienests 2011-2017)
- Pārvaldības augstas detalizācijas topogrāfiskās informācijas datubāzes dati mērogā 1:500 (autors ©Rīgas pilsētas pašvaldība)
- Rīgas pilsētas ielu sarkanās līnijas (autors ©Rīgas pilsētas pašvaldība 2017)
- Latvijas koordinātu sistēma LKS-92 TM

Rīgas pilsētas būvaldes
 Arhitektūras pārvaldes
 Arhitektu nodalas
 vadītāja
 Lolita Sarnja
 18.01.2018.