


FUNKCIJĀLI NEPIEIEŠAMĀ ZEMESGABALA KOREKCIJAS PROJEKTS
 /ROBEŽU NOTEIKŠANAS PROJEKTS/
 dzīvojamai mājai VIRŠU IELĀ 5, RĪGĀ

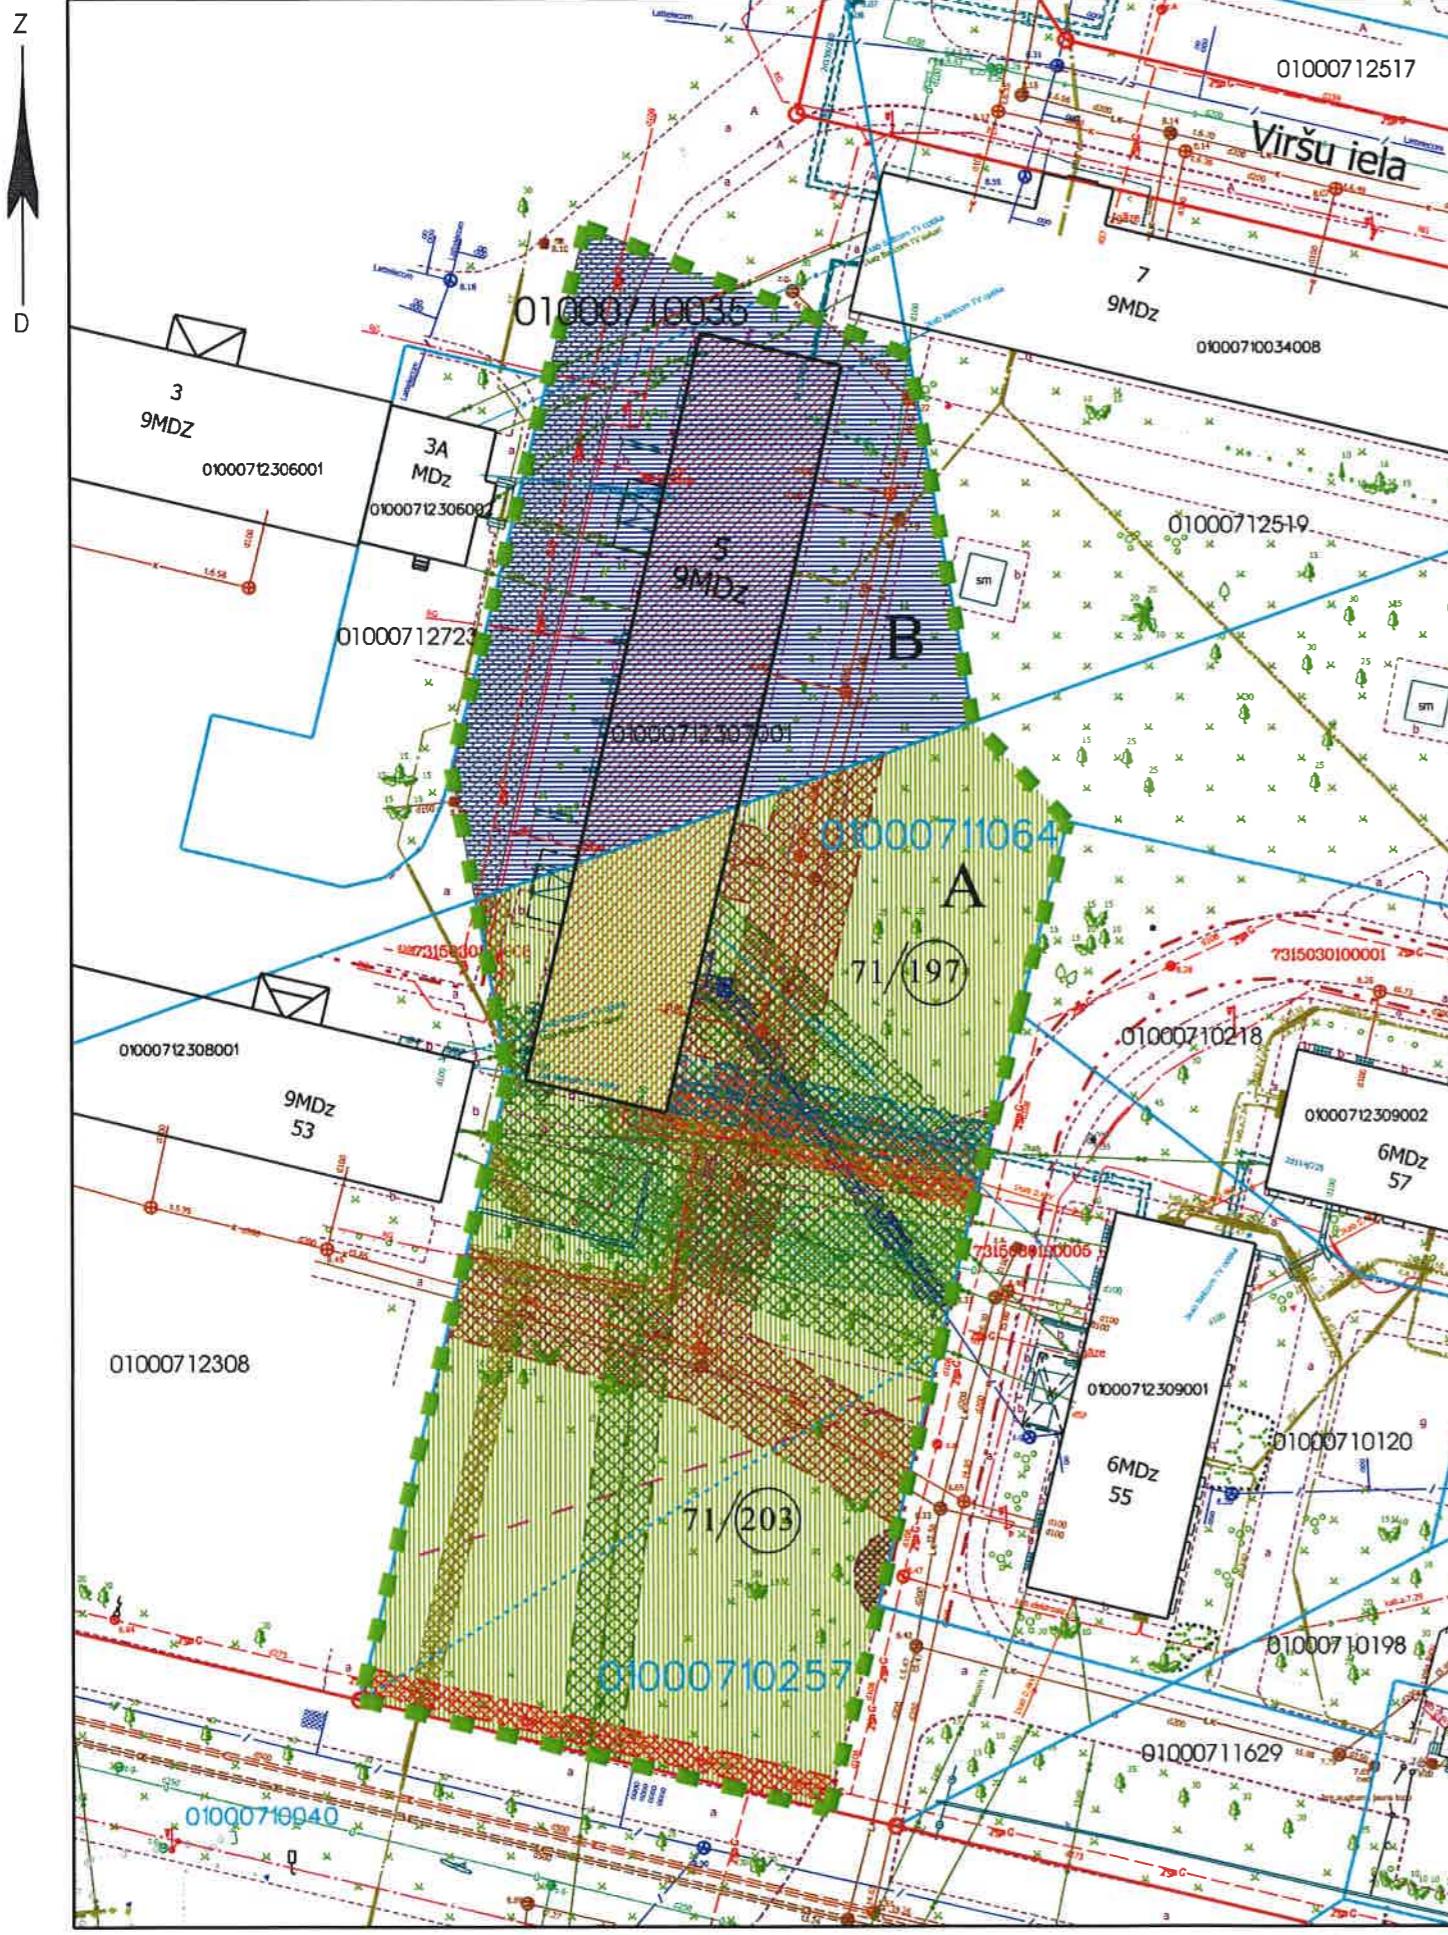

APZĪMĒJUMI PLĀNĀ:

- Dzīvojamai mājai Viršu ielā 5, Rīgā, funkcionāli nepieiešamā zemesgabala robeža.
- Platība ~ 4801 kv.m. Apbūves intensitāte 140% (atļautais maks. 220%), Brīvā teritorija 56% (atļautais min. 25%).
- Nekustamais īpašums sastāv no 9 stāvu dzīvojamās mājas ar 72 dzīvokļu īpašumiem.
- Dzīvojamās mājas Viršu ielā 5, Rīgā, kadastra apzīmējums 0100 071 2307 001.
- Reģistrēts Rīgas pilsētas zemesgrāmatas nodalījumā Nr.31518.
- A Zemesgabals, kas uzmērāms un reģistrējams zemesgrāmatā uz Rīgas pilsētas pašvaldības vārda un nododams privatizācijai dzīvojamās mājas Viršu ielā 5, Rīgā, privatizēto objektu īpašniekiem. Platība ~ 3270 kv.m. Zemesgabalu veido:
 - vēsturiskā zemesgabala 71.grupa 197.grunts daļa. Platība ~ 2350 kv.m.
 - Pamat: Rīgas pilsētas Zemes komisijas 23.01.2018. izziņa Nr.ZK-18-31-iz.
 - vēsturiskā zemesgabala 71.grupa 203.grunts daļa. Platība ~ 920 kv.m.
 - Pamat: Rīgas pilsētas Zemes komisijas 05.02.2018. izziņa Nr.ZK-18-39-iz.
 - (Zemesgabala robežas, platība, apgrūtinājumi un to platības tiks precizētas veicot instrumentālo uzmērišanu dabā)
- B Zemesgabals, par kuru izmantošanas nosacījumiem dzīvojamās mājas dzīvokļu īpašniekiem ir jāvienojas ar zemesgabala īpašnieku. Platība ~ 1531 kv.m.
- Veido:
 - zemesgabala ar kadastra apz. 0100 071 0035 daja. Reģistrēts Rīgas pilsētas zemesgrāmatas nodalījumā Nr.100000148986.
 - Īpašnieks - Fiziska persona.

PLĀN 71. ĢEĀVĀ, DZ.
 197. UW 203. GĀ, DZĀ
SASKANOTS
 NO NEKUSTAMĀ īPAŠUMĀ
 PIEDERĪBAS VIEDOKLĀ
 Rīgas domes īpašuma departamenta
 Nekustamā īpašuma pārvaldes
 26.03.2018 B. Priķa

APGRŪTINĀJUMI:

- Ekspluatācijas aizsargoslas teritorija ap ūdensvadu, kas atrodas līdz 2 metru dzījumam - 3 metri katrā pusē no cauruļvada ārejās malas.
- Ekspluatācijas aizsargoslas teritorija gar pašteces kanalizācijas vadu - 3 metri katrā pusē no cauruļvada ārejās malas.
- Ekspluatācijas aizsargoslas teritorija gar pazemes elektronisko sakaru tīklu līniju un kabeļu kanalizāciju - 1 metrs katrā pusē no kabeļa līnijas.
- Ekspluatācijas aizsargoslas teritorija gar elektronisko sakaru tīklu gaisvadu līniju - 2.5 metri katrā pusē no tīklu līnijas.
- Ekspluatācijas aizsargoslas teritorija gar elektro tīklu kabeļu līniju - 1 metrs katrā pusē no kabeļu līnijas.
- Ekspluatācijas aizsargoslas teritorija ap elektro tīklu gaisvadu līniju pilsētā un ciemos ar nominālo spriegumu līdz 20 kv - 2.5 metri katrā pusē no līnijas.
- Ekspluatācijas aizsargoslas teritorija gar pazemes siltumvadu, siltumapgādes iekārtu un būvi - 2 metri katrā pusē no cauruļvada apvaka ārejās malas.
- Ekspluatācijas aizsargoslas teritorija gar gāzesvadu ar spiedienu līdz 0,4 megapaskāliem - 1 metrs katrā pusē no cauruļvada ārejās malas.
- Ekspluatācijas aizsargoslas teritorija ap pretkorozijas elektroķīmiskās aizsardzības iekārtu anodu zemējumu - 4 metru attālumā no zemējuma kontūras.

PIEZĪMES:

- Atbilstoši Rīgas domes 20.12.2005. saistošajiem noteikumiem Nr. 34 "Rīgas teritorijas izmantošanas un apbūves noteikumi" (RTIAN) un Rīgas teritorijas plānojuma 2006. - 2018. gadam grafiskai daļai, zemesgabals atrodas dzīvojamās apbūves teritorijā (Dz):
 - Maksimālais stāvu skaits - 9 stāvi.
 - Zemesgabala maksimālā apbūves intensitāte - 220%.
 - Zemesgabala minimālā brīvā teritorija - 25%.
- Saskaņā ar Rīgas teritorijas plānojumu 2006. - 2018.gadam "Galvenās aizsargoslas un citi zemesgabali izmantošanas aprobējojumi", funkcionāli nepieiešamais zemesgabals visā platībā atrodas:
 - 15 km zonā ap starptautiskās lidostas "Rīga" kontrolpunktu, kur darbību veikšanai, kas veicina putnu koncentrāciju, saņemama Civilās aviācijas aģentūras atļauja.
 - 3. Funkcionāli nepieiešamā zemesgabala inženierīkli tiek noteikti saskaņā ar pašvaldības augstas detalizācijas topogrāfiskās datubāzes datiem (Autors: © Rīgas pilsētas pašvaldība, 2003-2018).

Ar šī korekcijas projekta saskaņošanu spēkā vīnēs 27.01.1999. Zemu pārvaldes saskaņojums.

Agrākās pārvaldes
 Arhitektu nodalījuma
 vadītāja
 Lolita Sarma

Funkcionāli nepieiešamā zemesgabala korekcijas projekts		
MĒROGS	GRUPA	GRUNTS
1:600	71.	35., 257., 1064.
Rīgas pašvaldības dzīvojamo māju privatizācijas komisija		

Rīgas pašvaldības dzīvojamo māju privatizācijas komisijas priekšsēdētāja vietnieks
 N. Beinarovičs

Privatizācijas objektu sagatavošanas nodalījuma galvenais speciālists- teritorijas plānotājs
 I. Andersone

12.03.2018.

Adrese: Viršu iela 5, Rīga

MĒROGS	GRUPA	GRUNTS
1:600	71.	35., 257., 1064.

Rīgas pašvaldības dzīvojamo māju privatizācijas komisija