


DZĪVOJAMAI MĀJAI LABORATORIJAS IELĀ 14, RĪGĀ  
FUNKCIONĀLI NEPIECIEŠAMĀ ZEMESGABALA KOREKCIJAS PROJEKTS  
/ROBEŽU NOTEIKŠANAS PROJEKTS/

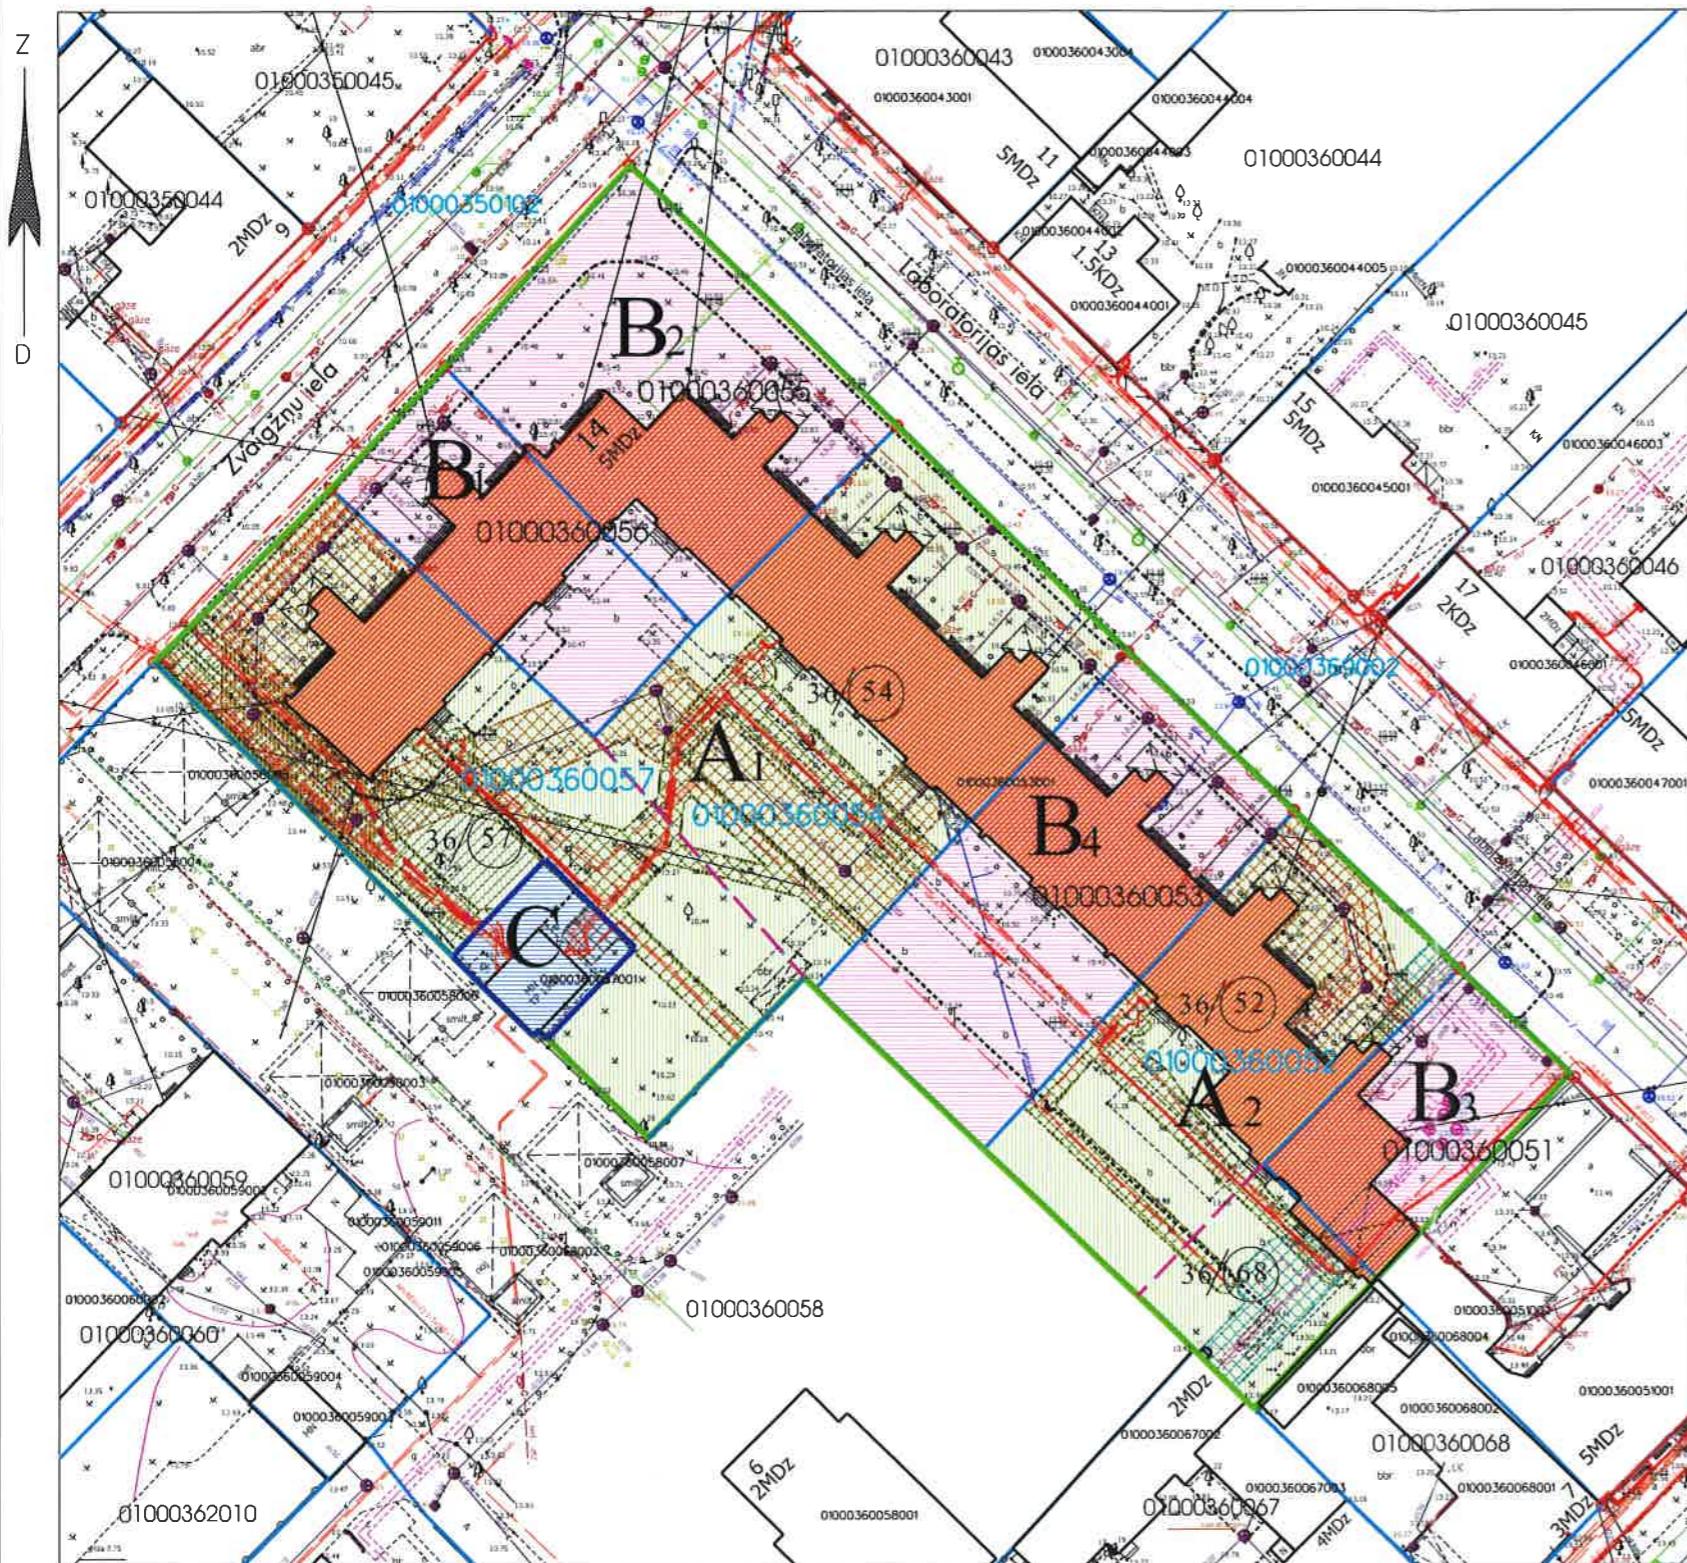

**APZĪMĒJUMI PLĀNĀ:**

- A1** Dzīvojamai mājai Laboratorijas ielā 14, Rīgā, funkcionāli nepieciešamā zemesgabala robeža. Platība ~ 6316 kv.m. Apbūves intensitāte 124% (atļautais maks. 140%). Brīvā teritorija 38% (atļautais min. 35%).
  - B1** Dzīvojamai māja Laboratorijas ielā 14, apzīmējums kadastrā 0100 036 0053 001. Nekustamais īpašums sastāv no 5 stāvu dzīvojamās mājas ar 80 dzīvokļu īpašumiem. Reģistrēta Rīgas pilsētas zemesgrāmatā nodalījuma Nr.27764.
  - A2** Zemesgabals kas uzmērāms un reģistrējams zemesgrāmtā uz Rīgas pilsētas pašvaldības vārda. Platība ~ 3667 kv.m. Zemesgabalu veido:
    - vēsturiekā zemesgabala z/g 36. grupas 54.un 57.grunts daļas. Platība ~ 2555 kv.m. Pamats: Rīgas pilsētas Zemes komisijas 21.10.2015. Nr.ZK-15-284-iz (par bijušo 36/54), Nr.ZK-15-285-iz (par bijušo 36/57)
    - vēsturiekā zemesgabala z/g 36. grupas 52.un 68. grunts daļas. Platība ~ 1112 kv.m. Pamats: Rīgas pilsētas Zemes komisijas 21.10.2015. izziņa Nr.ZK-15-283-iz (pat bijušo 36/52) un Latvijas Republikas Centrālās zemes komisijas 23.10.2000. Lēmums Nr.1323 (par bijušo 36/68).
  - C** Zemesgabals, par kura izmantošanas nosacījumiem dzīvojamās mājas dzīvokļu īpašniekiem ir jāvienojas ar zemesgabala īpašnieku. Platība ~ 3649 kv.m. Veido:
    - zemesgabals ar kadastra apzīmējumu 0100 036 0056. Platība - 487 kv.m. Reģistrēts Rīgas pilsētas zemesgrāmatas nodalījumā Nr.100000087238. Īpašnieks - Fiziska persona.
    - zemesgabals ar kadastra apzīmējumu 0100 036 0055. Platība - 878 kv.m. Reģistrēts Rīgas pilsētas zemesgrāmatas nodalījumā Nr.100000286769. Īpašnieks - Fiziskas personas.
    - zemesgabals ar kadastra apzīmējumu 0100 036 0051 daja. Platība - 374 kv.m. Reģistrēts Rīgas pilsētas zemesgrāmatas nodalījumā Nr.5285. Īpašnieks - Juridiska persona.
    - zemesgabals ar kadastra apzīmējumu 0100 036 0053. Platība - 910 kv.m. Zemesgabals ir mērīts, bet nav reģistrēts Rīgas pilsētas zemesgrāmatas nodalījumā. Tiesiskais valdītājs - fiziska persona.
  - D** Transformatoru apakšstacija TP-1368 Laboratorijas ielā 14, Rīgā, piesaistāmās zemesgabals. Platība - 144 kv.m. Uz zemesgabala atrodas AS "Latvenergo" piederoša būve - transformatoru apakšstacija - TP-1368, reģistrēts Rīgas pilsētas zemesgrāmatas nodalījumā Nr.100000205838. Zemesgabalu veido:
    - vēsturiskā zemesgabala 36.grupas 57. grunts daļa. Platība - 144 kv.m.
- Piezīme:** zemesgabalam izstrādājams atsevišķs robežu noteikšanas projekts.

Teritorija, kas var kalpot par pamatu ceļa servitūta tiesību nodibināšanai. Ceļa vieta var tikt mainīta vai precizēta normatīvajos aktos noteiktā kārtībā. Platība ~ 247 kv.m.

Reģistrētais pārvaldes  
Arhitektūras pārvaldes  
Rīgas pilsētas kultūras pieminekļu  
aizsardzības nodaļas vadītājs  
Viesturs Brūzis

12.12.2015.

Vēsturisko zemes gabalu robežas.  
Uzmērītās robežas, kadastra numurs.  
Ielas sarkanā līnija.

**APGRŪTINĀJUMI:**

- Ekspluatācijas aizsargjoslas teritorija gar gāzesvadu ar spiedienu līdz 0,4 megapaskāliem - 1 metrs katrā pusē no cauruļvada ārējās malas.
- Ekspluatācijas aizsargjoslas teritorija gar elektrisko tīklu kabeļu līniju - 1 m uz katru pusī no kabeļu līnijas ass.
- Ekspluatācijas aizsargjoslas teritorija gar pašteces kanalizācijas vadu - 3 metri katrā pusē no cauruļvada ārējās malas.
- Ekspluatācijas aizsargjoslas teritorija gar pazemes siltumvadu, siltumapgādes iekārtu un būvi - 2m uz katru pusī no cauruļvada ārējās malas.
- Ekspluatācijas aizsargjoslas teritorija gar pazemes elektronisko sakaru tīklu līniju un kabeļu kanalizāciju - 1 metrs uz katru pusī no kabeļu līnijas ass.
- Ekspluatācijas aizsargjoslas teritorija ap elektrisko tīklu gaisvadu līniju pilsētās un ciemos ar nominālo spriegumu līdz 20 kilovoltiem - 2,5 m uz katru pusī no līnijas ass.
- Ekspluatācijas aizsargjoslas teritorija gar elektronisko sakaru tīklu gaisvadu līniju - 2,5 m uz katru pusī no sakaru līnijas ass.

SASKANOTS PAR  
VĒSTURISSU Z/G 36 GR,  
GER. N 57, 51, 52, 68 VADU.

Rīgas pašvaldības  
dzīvojamā īpašuma privatizācijas komisija  
Privatizācijas objektu  
sagatavošanas nodaļas  
Galvenais speciliists

24.11.2015.

PR 1310 36 GRUPI, 53, 54, 57,  
68, GRUNĀ DALĀM  
SASKANOTS

NO NEKUSTAMĀ īPAŠUMA  
PIEDERĪBAS VIEDOKLA  
Rīgas domes īpašuma departamenta  
Nekustamā īpašuma pārvaldes  
priekšniece

03-12-2015 B. Priķeša

Rīgas pašvaldības  
Dzīvojamai mājai Laboratorijas ielā 14, Rīgā  
Funkcionāli nepieciešamā zemesgabala korekcijas projekts  
Normunds Reinovs  
21.11.2015

Sertificēts zemes ierīkotājs Uldis Mežulis  
Sertifikāta Nr. AA00000053.  
Sertifikāts izsniegtls 2010. gada 07. decembrī.  
Sertifikāts derīgs līdz 2015. gada 06. decembrim.

Lapa	Lapas	Mērogs
1	1	1:700

**Merko**  
Biroja adrese: Sarkandaugavas iela 26 k-8, Riga, LV-1005  
Telefons: +371 67393331, Faks: +371 67387483  
e-mail: merko@merko.lv  
www.merko.lv

**LATVIJAS MERNIEKU GRUPA**

**PIEZĪMES:**

- Atbilstoši Rīgas domes 20.12.2005. saistojumiem Nr.34 "Rīgas teritorijas izmantošanas un apbūves noteikumi" (RTIAN) un Rīgas teritorijas plānojuma 2006.-2018. gadam grafiskajai daļai, zemesgabals atrodas dzīvojamās apbūves teritorijā (Dz):
  - Maksimālais stāvu skaits -5 stāvi.
  - Zemes gabala maksimālā apbūves intensitāte - 140%.
  - Zemes gabala minimālā brīvā teritorija - 35%.
- Funkcionāli nepieciešamais zemesgabals visā platībā atrodas:
  - individuāli noteikta vides un dabas resursu aizsargjoslas (aizsardzības zonas) teritorija ap kultūras pieminekji, kas atbilstoši UNESCO Konvencijai par pasaules kultūras un dabas mantojuma aizsardzību iekļauts pasaules kultūras un dabas mantojuma objektu sarakstā;
  - 15 km zonā ap starptautiskās lidostas "Rīga" kontrolpunktu, kur darbību veikšanai, kas veicina putnu koncentrāciju, saņemama Civilās aviācijas agentūras atļauja.
- Funkcionāli nepieciešamā zemesgabala robežas, platība, apgrūtinājumi un to platības tiks precizētas veicot instrumentālo uzmērīšanu dabā.
- Funkcionāli nepieciešamā zemesgabala inženierīku aizsargjoslas tiek noteiktas saskaņā ar pašvaldības augstas detalizācijas topogrāfiskās datubāzes datiem (Autors: © Rīgas pilsētas pašvaldība, 2003-2015).

Ar šī korekcijas projekta saskaņošanu spēku zaudē 21.01.1999. īpašuma departamenta Zemju pārvaldes saskaņotais projekts.

Rīga  
Pilsētas amatību  
Pilsētvides attīstības  
direktora vietnieks  
pārvaldītājs  
U. Mežulis  
PURMALE  
03-12-2015

Rīga  
Pilsētas amatību  
Pilsētvides attīstības  
direktora vietnieks  
pārvaldītājs  
U. Mežulis  
PURMALE  
03-12-2015