

DZĪVOJAMAI MĀJAI DRAVNIEKU IELĀ 6 K-1, RĪGĀ  
FUNKCIONĀLI NEPIECIEŠAMĀ ZEMESGABALA KOREKCIJAS PROJEKTS  
/ROBEŽU NOTEIKŠANAS PROJEKTS/

APZĪMĒJUMI PLĀNĀ:

- A** Dzīvojamai mājai Dravnieku ielā 6, Rīgā, funkcionāli nepieciešamā zemesgabala robeža. Platība ~ 2696 kv.m. Apbūves intensitāte 300% (atļautais maks. 220%), Brīvā teritorija 15% (atļautais min. 25%).
- B** Dzīvojamā māja Dravnieku ielā 6 k-1, Rīgā, apzīmējums kadastrā 0100 121 2340 034. nekustamais īpašums sastāv no 9 stāvu dzīvojamās mājas ar 141 dzīvokļu īpašumiem. Reģistrēta Rīgas pilsētas zemesgrāmatā nodalījuma Nr.18870.
- A** Zemesgabals, kas reģistrējams zemesgrāmatā uz Rīgas pilsētas pašvaldības vārda. Platība ~ 251 kv.m. Zemesgabalu veido:
  - vēsturiskā zemesgabala z/g 121.grupas Vecās Dzilnas ielas joslas grunts daļa.
  - Pamat: Rīgas pilsētas Zemes komisijas 17.11.2015. izziņa Nr.ZK-15-324-iz.
- B** Zemesgabals, par kura izmantošanas nosacījumiem dzīvojamās mājas īpašniekiem ir jāvienojas ar zemesgabala īpašniekiem. Platība - 2445 kv.m.
  - Veido:
    - zemesgabals ar kadastra apz. 0100 121 2340. Reģistrēts Rīgas pilsētas zemesgrāmatas nodalījumā Nr.24063, īpašnieki - fiziskas personas.
- 12/1** Vecās Dzilnas iela Vēsturisko zemesgabalu robežas.
- 01001212340** Uzmērītās robežas, kadastra numurs.
- Ielas sarkanā līnija.**

APGRŪTINĀJUMI:

- Ekspluatācijas aizsargjoslas teritorija gar elektrisko tīklu kabeļu līniju - 1 m uz katru pusē no kabeļu līnijas ass.
- Ekspluatācijas aizsargjoslas teritorija gar pašteces kanalizācijas vadu - 3 metri katrā pusē no cauruļvada ārējās malas.
- Ekspluatācijas aizsargjoslas teritorija gar elektrisko tīklu kabeļu līniju - 1 m uz katru pusē no kabeļu līnijas ass.
- Ekspluatācijas aizsargjoslas teritorija gar pazemes elektroņisko sakaru tīklu līniju un kabeļu kanalizāciju - 1 m uz katru pusē no kabeļu līnijas ass.

PIEZĪMES:

1. Atbilstoši Rīgas domes 20.12.2005. saistīšajiem noteikumiem Nr.34 "Rīgas teritorijas izmantošanas un apbūves noteikumi" (RTIAN) un Rīgas teritorijas plānojuma 2006. - 2018. gadam grafiskai daļai, zemesgabals atrodas dzīvojamās apbūves teritorijā (Dz):
  - Maksimālais stāvu skaits - 9 stāvi.
  - Zemes gabala maksimālā apbūves intensitāte - 220%.
  - Zemes gabala minimālā brīvā teritorija - 25%.
2. Funkcionāli nepieciešamais zemesgabals visā platībā atrodas:
  - 15 km zonā ap starptautiskās lidostas "Rīga" kontrolpunktu, kur darbību veikšanai, kas veicina putnu koncentrāciju, saņemama Civilās aviācijas aģentūras atļauja.
3. Funkcionāli nepieciešamā zemesgabala robežas, platība, apgrūtinājumi un to platības tiks precīzetas veicot instrumentālo uzmērīšanu dabā.
4. Funkcionāli nepieciešamā zemesgabala inženiertīki tiek noteikti saskaņā ar pašvaldības augstas detalizācijas topogrāfiskās datubāzes datiem (Autors: © Rīgas pilsētas pašvaldība, 2003-2015).

Ar šī korekcijas projekta saskaņošanu spēku zaudē 07.01.1999. Īpašuma departamenta Zemju pārvaldes saskanojums.

Pre bīa. 121. Grāvā vecās dzilnas īpašas robežas

SASKANOTS

NO NEKUSTAMĀ īPAŠUMA  
PIEDERĪBAS VIEDOKLĀ  
Rīgas domes īpašuma departamenta  
Nekustamā īpašuma pārvaldes  
priekšniece  
Lolita Sarma

07.12.2015 B. Prikāša


Lapa	Lapas	Mērogs
1	1	1:500

**Merko**  
Biroja adrese: Sarkandaugavas iela 25 k-8, Rīga, LV-1005  
Telefons: +371 67393331, Faks: +371 67387453  
e-mail: merko@merko.lv  
[www.mernieks.lv](http://www.mernieks.lv)


LATVIJAS MĒRNIEKU GRUPA

Dzīvojamai mājai Dravnieku ielā 6 k-1, Rīgā  
funkcionāli nepieciešamā zemesgabala korekcijas projekts  
/robežu noteikšanas projekts/

Sertifikāts zemes ierīkotājs Uldis Mežulis.  
Sertifikāta Nr. AA000000053.  
Sertifikāts izsniegtls 2010. gada 07. decembrī.  
Sertifikāts derīgs līdz 2015. gada 06. decembrim.

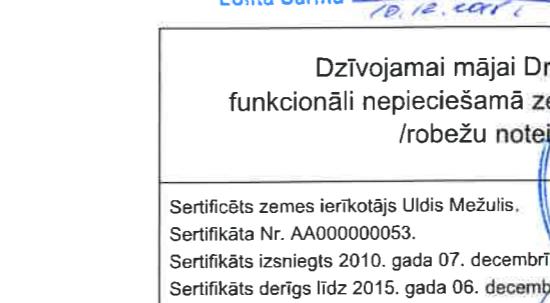

U. Mežulis  
07.12.2015

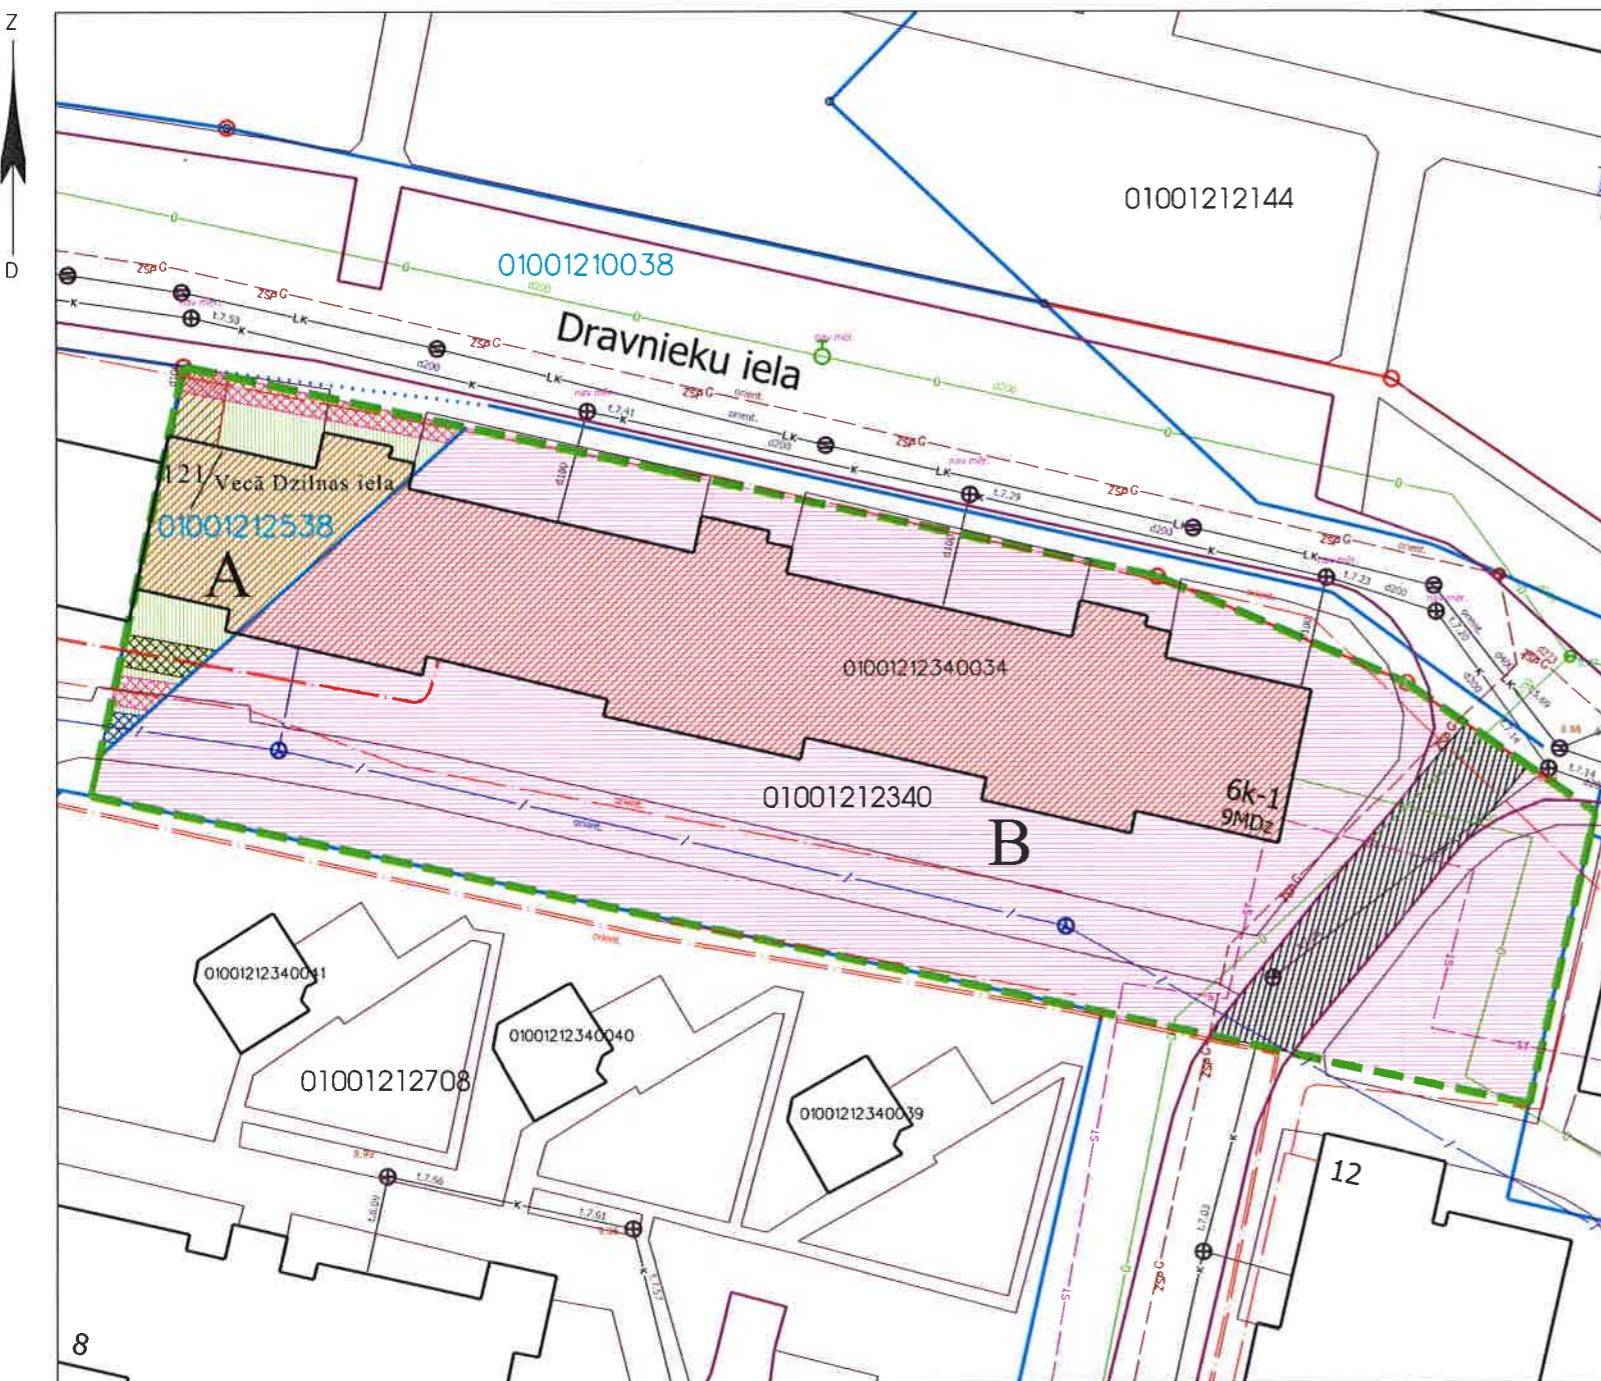

SASKANOTS

Rīgas pašvaldības  
dzīvojamai māju privatizācijas komisija  
Privatizācijas objektu  
sagatavošanas nodalas  
Galvenais speciālists

*Alīss L. Anderson*  
02.12.2015

Rīgas pašvaldības  
dzīvojamai māju privatizācijas komisija  
Komisijas priekšsēdētāja vietnieks  
Normunds Beinarovičs

Rīgas domes  
Pilsētas atjaunošanas departamenta  
Pilsētvides attīstības pārvaldes vadītāja  
 direktora vietniece pilsētvides attīstības  
 jaunājums

K. Purmale

10.12.2015