


FUNKCIJĀLI NEPIEIEŠAMĀ ZEMESGABALA KOREKCIJAS PROJEKTS
 /ROBEŽU NOTEIKŠANAS PROJEKTS/
 dzīvojamai mājai BRĪVĪBAS GATVĒ 281, RĪGĀ

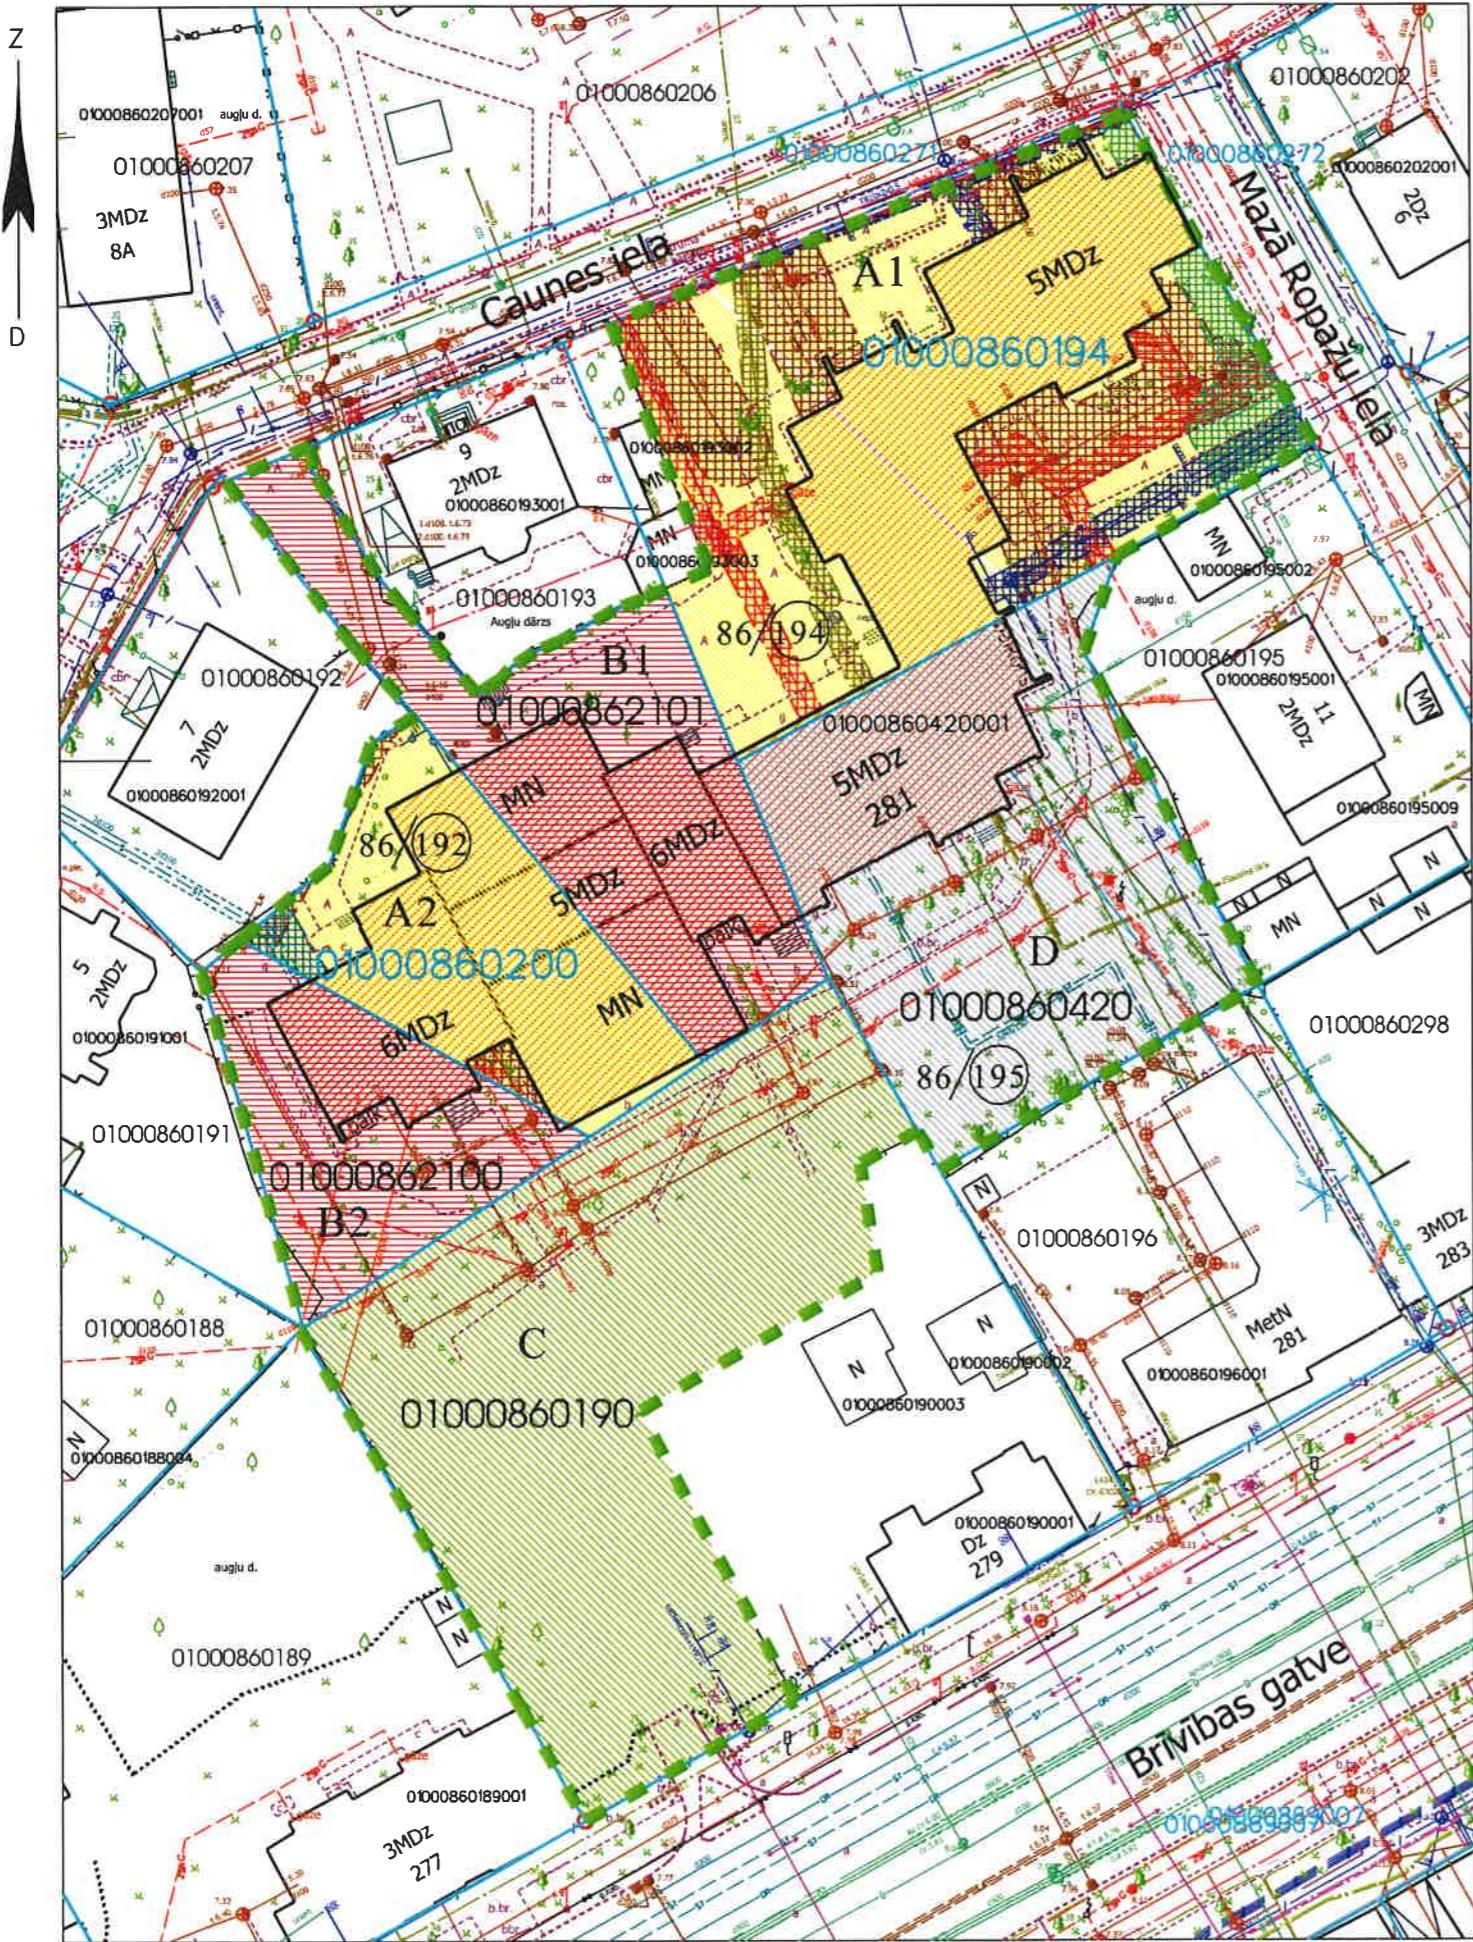

APZĪMĒJUMI PLĀNĀ:

Dzīvojamai mājai Brīvības gatvē 281, Rīgā, funkcijāli nepieiešamā zemesgabala robeža.
Platība ~ 6250 kv.m. Apbūves intensitāte 125% (atļautais maks. 140%), Brīvā teritorija 43% (atļautais min. 35%).

**Nekustamais īpašums sastāv no 5 stāvu dzīvojamās mājas ar 85 dzīvokļu īpašumiem.
 Dzīvojamās mājas Brīvības gatvē 281, Rīgā, apzīmējums kadastrā 0100 086 0420 001.
 Reģistrēts Rīgas pilsētas zemesgrāmatas nodalījumā Nr.22500.**

A1,A2 Zemesgabali, kas uzmērāmi un reģistrējami zemesgrāmatā uz Rīgas pilsētas pašvaldības vārda un nododami privatizācijai dzīvojamās mājas Brīvības gatvē 281, Rīgā, privatizēto objektu īpašniekiem.

Zemesgabali veido:

- vēsturiskā zemesgabala 86.grupa 194.grunts daļa. Platība ~ 1695 kv.m.
 Pamats - Rīgas pilsētas Zemes komisijas 03.04.2014..izziņa Nr.ZK-14-216-iz.
- vēsturiskā zemesgabala 86.grupa 192.grunts daļa. Platība ~ 579 kv.m.
 Tiesiskais valdītājs - Rīgas pilsētas pašvaldība. Statuss - pašvaldībai piekritīgā zeme.

B1,B2 Zemesgabali, kas nodoti privatizācijai dzīvojamās mājas Brīvības gatvē 281, Rīgā, privatizēto objektu īpašniekiem. Platība: B1 - 760 kv.m; B2 - 474 kv.m.

Veido:

- zemesgabals ar kadastra apz. 0100 086 2101 (reģistrēts Rīgas pilsētas zemesgrāmatas nodalījumā Nr.100000184121).
- zemesgabals ar kadastra apz. 0100 086 2100 (reģistrēts Rīgas pilsētas zemesgrāmatas nodalījumā Nr.100000183814).
 Īpašnieki - dzīvojamās mājas Brīvības gatvē 281, Rīgā, privatizēto objektu īpašnīci.

C Zemesgabals, par kuru izmantošanas nosacījumiem dzīvojamās mājas dzīvokļu īpašniekiem ir jāvienojas ar zemesgabala īpašnieku. Platība ~ 1600 kv.m.

Veido:

- daļa no zemesgabala ar kadastra apz. 0100 086 0190. Reģistrēts Rīgas pilsētas zemesgrāmatas nodalījumā Nr.20363.
 Īpašnieks - Fiziska persona.

D Zemesgabals, par kuru pieņemts zemes komisijas atzinums par īpašuma tiesību atjaunošanu. Platība - 1141 kv.m.

Veido:

- zemesgabals ar kadastra apz. 0100 086 0420. Nav reģistrēts Rīgas pilsētas zemesgrāmatā.
 Pamats - Rīgas pilsētas Zemes komisijas 03.04.2014. izziņa Nr.ZK-14-217-iz.
 (Īpašuma tiesības atzītas, nav atjaunotas)

86/194 Vēsturisko zemesgabalu robežas.

01000862101 Uzmērītās robežas, kadastra numurs.

APGRŪTINĀJUMI:

- Ekspluatācijas aizsargjoslas teritorija gar pašteces kanalizācijas vadu - 3 metri katrā pusē no cauriņvada ārējās malas.
- Ekspluatācijas aizsargjoslas teritorija gar gāzesvadu ar spiedienu līdz 0,4 megapaskāliem - 1 metrs katrā pusē no cauriņvada ārējās malas.
- Ekspluatācijas aizsargjoslas teritorija gar pazemes elektronisko sakaru tīklu līniju un kabeļu kanalizāciju - 1 metrs katrā pusē no kabeļa līnijas.
- Ekspluatācijas aizsargjoslas teritorija gar pazemes siltumvadu, siltumapgādes iekārtu un būvi - 2 metri katrā pusē no cauriņvada apvalka ārējās malas.
- Ekspluatācijas aizsargjoslas teritorija ap ūdensvadu, kas atrodas līdz 2 metru dziņumam - 3 metri katrā pusē no cauriņvada ārējās malas.
- Ekspluatācijas aizsargjoslas teritorija gar elektroko tīklu kabeļu līniju - 1 metrs katrā pusē no kabeļa līnijas.
- Ekspluatācijas aizsargjoslas teritorija gar apgaismes kabeļu līniju - 1 metrs katrā pusē no kabeļa līnijas.

PIEZĪMES:

- Atbilstoši Rīgas domes 20.12.2005. saistojumiem noteikumiem Nr. 34 "Rīgas teritorijas izmantošanas un apbūves noteikumi" (RTIAN) un Rīgas teritorijas plānojuma 2006.-2018. gadam grafiskai daļai, zemesgabals atrodas dzīvojamās apbūves teritorijā (Dz):
 - Maksimālais stāvu skaits - 5 stāvi.
 - Zemes gabala maksimāla apbūves intensitāte - 140%.
 - Zemes gabala minimālā brīvā teritorija - 35%.
- Saskaņā ar Rīgas teritorijas plānojumu 2006.-2018.gadam "Galvenās aizsargjoslas un citi zemesgabala izmantošanas aprobēzumi", funkcionāli nepieiešamais zemesgabals visā platībā atrodas:
 - 15 km zonā ap starptautiskās lidostas "Rīga" kontrolpunktu, kur darbību veikšanai, kas veicina putnu koncentrāciju, saņemama Civilās aviācijas aģentūras atļauja.
 - 3. Funkcionāli nepieiešamā zemesgabala robežas, platība, apgrūtinājumi un to platības tiks precīzetas veicot instrumentālo uzmērīšanu dabā.
 - 4. Funkcionāli nepieiešamā zemesgabala inženierīklī tiek noteikti saskaņā ar pašvaldības augstas detalizācijas topogrāfiskās datubāzes datiem (Autors: © Rīgas pilsētas pašvaldība, 2003-2017).

Ar šī korekcijas projekta saskaņošanu spēku zaudē 02.06.1999. Zemu pārvaldes saskapojums.

Funkcionāli nepieiešamā zemesgabala korekcijas projekts				Adrese: Brīvības gatve 281, Rīga
MĒROGS	GRUPA	GRUNTS		
1:600	86.	190., 194., 200., 420., 2100., 2101.		Rīgas pašvaldības dzīvojamo māju privatizācijas komisija
Rīgas pašvaldības dzīvojamo māju privatizācijas komisijas priekšsēdētāja vietnieks	N. Beinarovičs	m	27.06.2011.	I. Andersone 29.06.2011.
Privatizācijas objektu sagatavošanas nodalas galvenais speciālists- teritorijas plānotājs	I. Andersone			