


FUNKCIJONĀLI NEPIECIEŠAMĀ ZEMESGABALA KOREKCIJAS PROJEKTS  
/ROBEŽU NOTEIKŠANAS PROJEKTS/  
dzīvojamai mājai ALEKSANDRA BIEZĪNA IELĀ 11, RĪGĀ

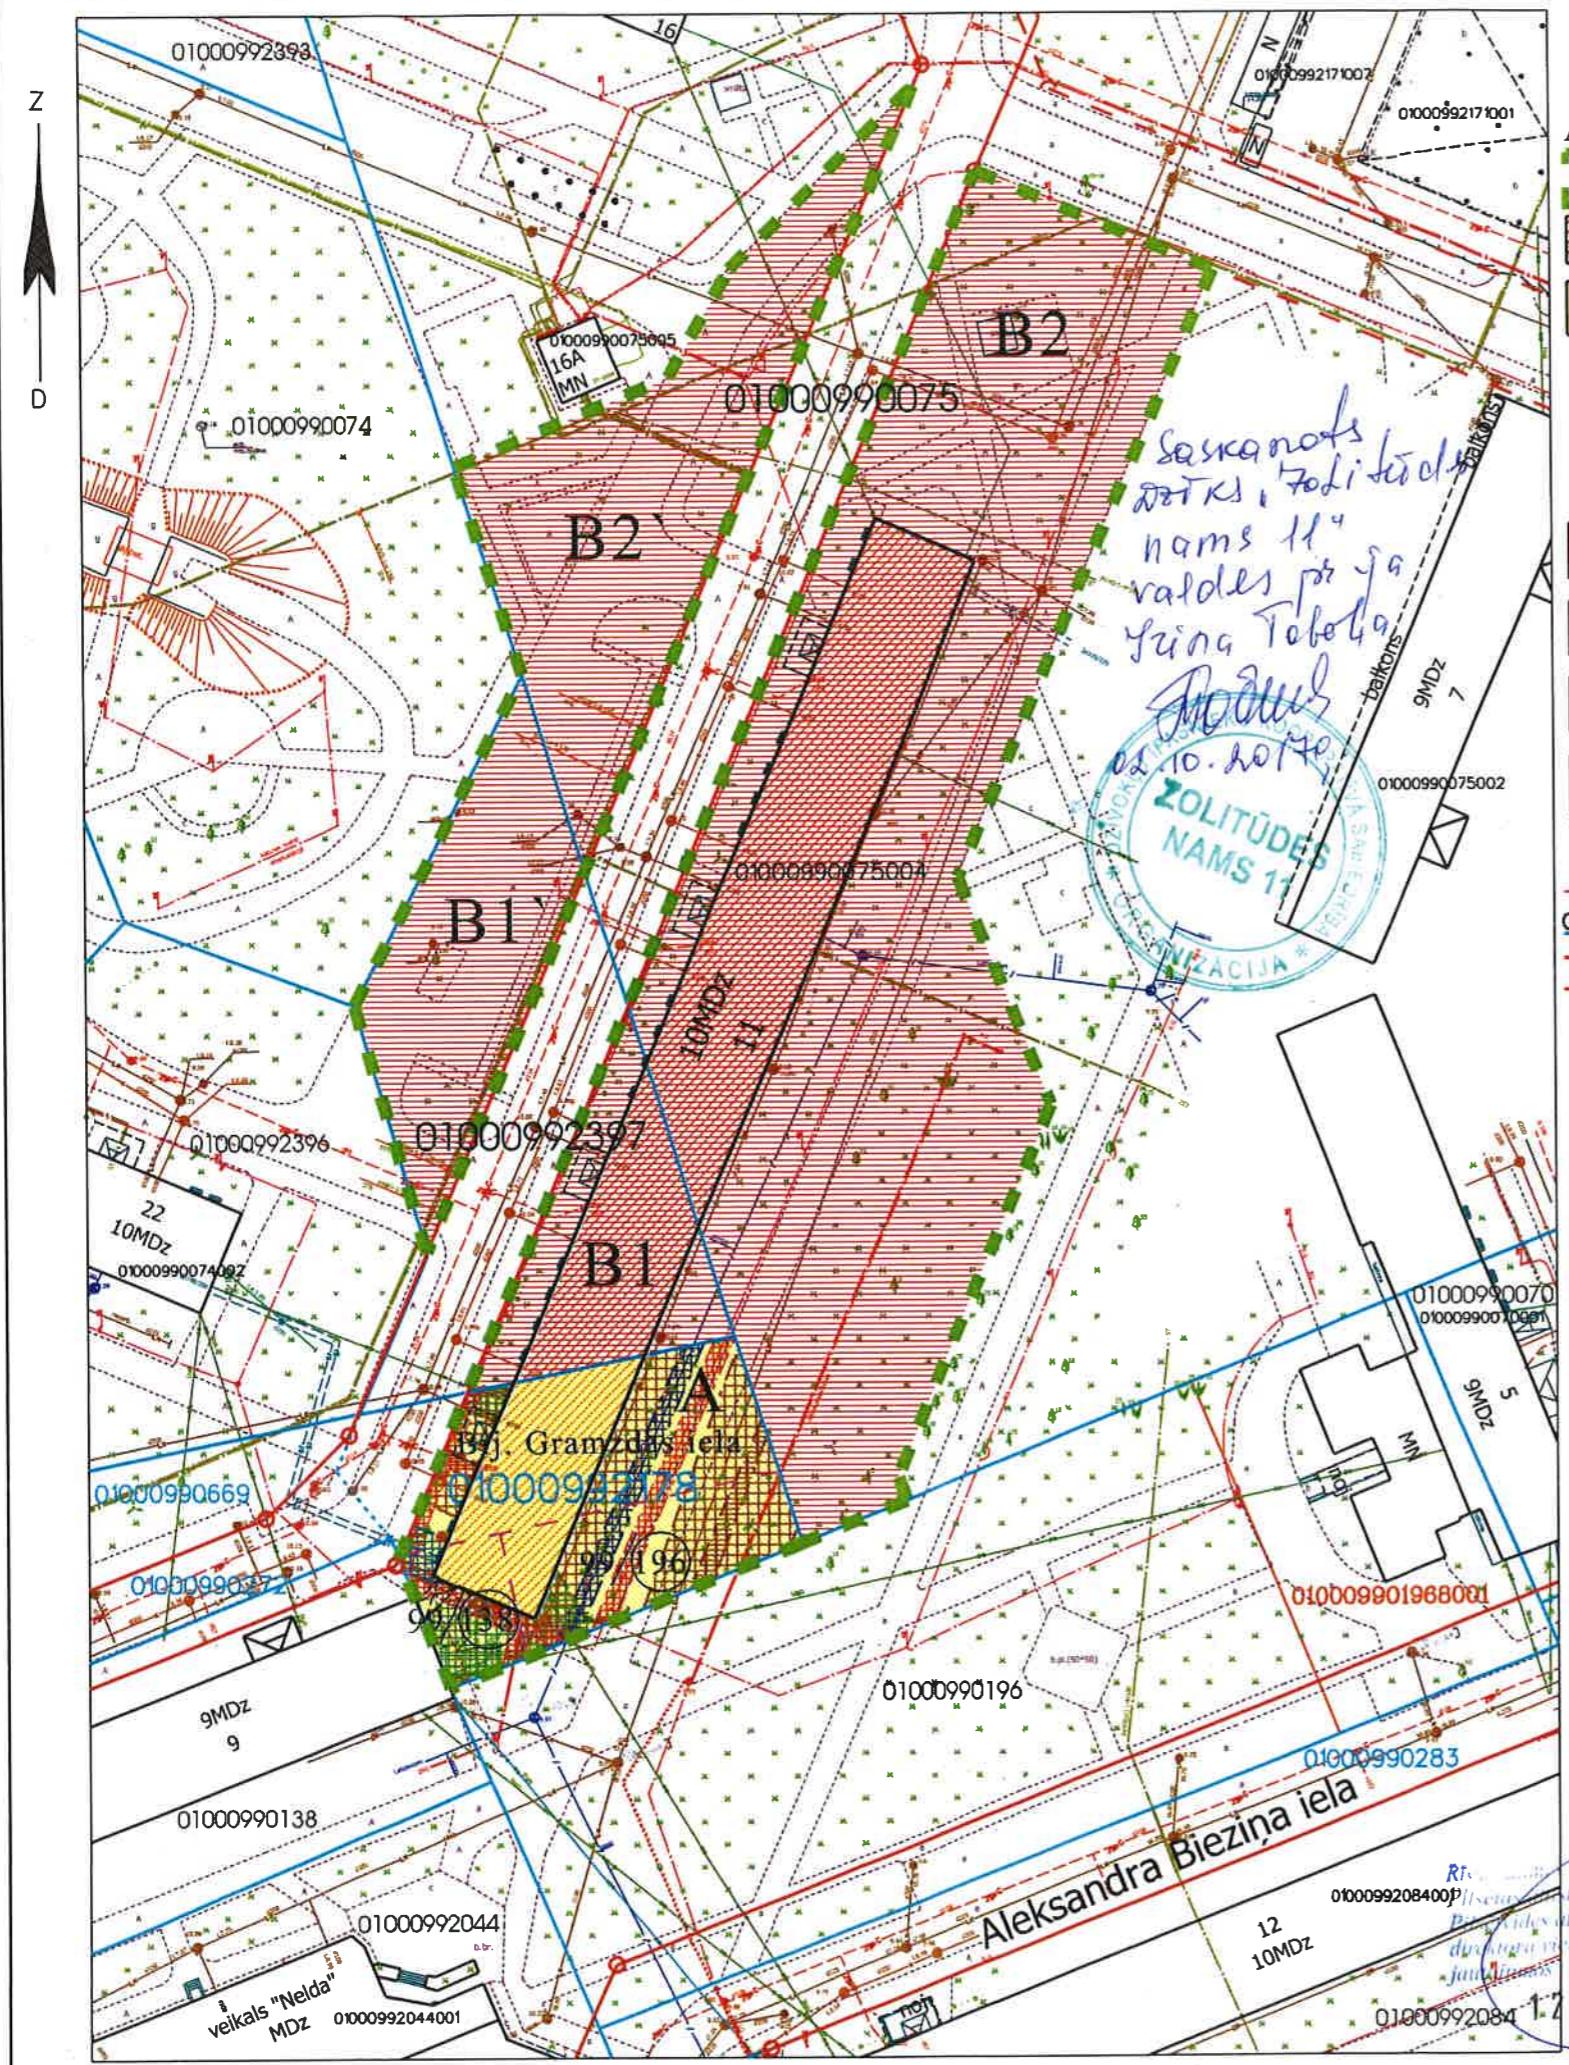

APZĪMĒJUMI PLĀNĀ:

Dzīvojamai mājai Aleksandra Biezinā ielā 11, Rīgā, funkcionāli nepieciešamā zemesgabala robeža.  
Platība ~ 7885 kv.m. Apbūves intensitāte 211% (atlaudais maks. 290%), Brīvā teritorija 32% (atlaudais min. 21%).  
Nekustamais īpašums sastāv no 11 stāvu dzīvojamām mājām ar 160 dzīvokļu īpašumiem.  
Dzīvojamās mājas Aleksandra Biezinā ielā 11, Rīgā, kadastra apdzīmējums 0100 099 0075 004.

Reģistrēts Rīgas pilsētas zemesgrāmatā nodalījumā Nr.26659.

Zemesgabals, kas uzmērāms un reģistrējams zemesgrāmatā uz Rīgas pilsētas pašvaldības vārda un nododams privatizācijai dzīvojamās mājas Aleksandra Biezinā ielā 11, Rīgā, privatizēto objektu īpašniekiem. Platība ~ 1065 kv.m.  
Zemesgabala veido:

- vēsturiskā Gramzdas ielas daļa. Platība ~ 566 kv.m.

Pamats - Rīgas pilsētas Zemes komisijas 11.04.2007. izziņa Nr.338.

- vēsturiskā zemesgabala 99.grupa 138.grunts daļa. Platība ~ 148 kv.m.

Pamats - Rīgas pilsētas Zemes komisijas 20.07.2017. izziņa Nr.ZK-17-187-iz.

- vēsturiskā zemesgabala 99.grupa 196.grunts daļa. Platība ~ 351 kv.m.

Pamats - Rīgas pilsētas Zemes komisijas 20.07.2017. izziņa Nr.ZK-17-186-iz.

(Zemesgabala robežas, platība, apgrūtinājumi un to platības tiks precīzētas veicot instrumentālo izmērēšanu datu)

B. Priķaša

Zemesgabala ar kadastra apz. 0100 099 2397 daļa. Īpašnieks - Fiziska persona. Platība ~ 566 kv.m. Reģistrēts Rīgas pilsētas zemesgrāmatas nodalījumā Nr.100000458584. Par zemesgabala izmantošanas nosacījumiem dzīvojamās mājas dzīvokļu īpašniekiem ir jāvienojas ar zemesgabala īpašnieku.

Zemesgabala ar kadastra apz. 0100 099 2397 daļa. Īpašnieks - Fiziska persona. Platība ~ 715 kv.m. Reģistrēts Rīgas pilsētas zemesgrāmatas nodalījumā Nr.100000458584. Par zemesgabala izmantošanas nosacījumiem dzīvojamās mājas dzīvokļu īpašniekiem ir jāvienojas ar zemesgabala īpašnieku.

Zemesgabala ar kadastra apz. 0100 099 0075 daļa. Īpašnieki - Fiziskas personas. Platība ~ 4334 kv.m. Reģistrēts Rīgas pilsētas zemesgrāmatas nodalījumā Nr.10910. Par zemesgabala izmantošanas nosacījumiem dzīvojamās mājas dzīvokļu īpašniekiem ir jāvienojas ar zemesgabala īpašniekiem.

Zemesgabala ar kadastra apz. 0100 099 0075 daļa. Īpašnieki - Fiziskas personas. Platība ~ 1205 kv.m. Reģistrēts Rīgas pilsētas zemesgrāmatas nodalījumā Nr.10910. Par zemesgabala izmantošanas nosacījumiem dzīvojamās mājas dzīvokļu īpašniekiem ir jāvienojas ar zemesgabala īpašniekiem.

UZ ZEMESGABALIEM B1' UN B2' ATRODĀS DZĪVOJAMĀS MĀJAS ALEKSANDRA BIEZĪNA IELĀ 11, RĪGĀ, AUTO NOVIETNES.

99/(138) Vēsturisko zemesgabalu robežas.

01000992397 Uzmērītā robežas, kadastra numurs.

Ielas sarkanās līnijas.

Projektētās ielas sarkanās līnijas.

APGRŪTINĀJUMI:

Ekspluatācijas aizsargjoslas teritorija ap ūdensvadu, kas atrodas līdz 2 metru dziļumam - 3 metri katrā pusē no cauruļvada ārējās malas.

Ekspluatācijas aizsargjoslas teritorija gar pašteces kanalizācijas vadu - 3 metri katrā pusē no cauruļvada ārējās malas.

Ekspluatācijas aizsargjoslas teritorija gar pazemes elektronisko sakaru tīklu līniju un kabeļu kanalizāciju - 1 metrs katrā pusē no kabeļa līnijas.

Ekspluatācijas aizsargjoslas teritorija gar elektronisko sakaru tīklu gaisvadu līniju - 2,5 metri katrā pusē no tīklu līnijas.

Ekspluatācijas aizsargjoslas teritorija gar apgaismes kabeļu līniju - 1 metrs katrā pusē no kabeļa līnijas.

Ekspluatācijas aizsargjoslas teritorija gar pazemes siltumvadu, siltumapgādes iekārtu un būvi - 2 metri katrā pusē no cauruļvada apvalka ārējās malas.

Ekspluatācijas aizsargjoslas teritorija gar gāzesvadu ar spiedienu līdz 0,4 megapaskāliem - 1 metrs katrā pusē no cauruļvada ārējās malas.

Ekspluatācijas aizsargjoslas teritorija ap pretkorozijas elektroķīmiskās aizsardzības iekārtu anodu zemējumu - 4 metri katrā pusē no zemējuma kontūras.

PIEZĪMES:

1. Atbilstoši Rīgas domes 20.12.2005. saistotajiem noteikumiem Nr. 34 "Rīgas teritorijas izmantošanas un apbūves noteikumi" (RTIAN) un Rīgas teritorijas plānojuma 2006. - 2018. gadam grafiskai daļai, zemesgabals atrodas dzīvojamās apbūves teritorijā (Dz):

- Maksimālais stāvu skaits - 12 stāvi.

- Zemesgabala maksimālā apbūves intensitāte - 290%.

- Zemesgabala minimālā brīvā teritorija - 21%.

2. Saskaņā ar Rīgas teritorijas plānojumu 2006.-2018.gadam "Galvenās aizsargjoslas un citi zemesgabalu izmantošanas aprīkojumi", funkcionāli nepieciešamais zemesgabals visi platībā atrodas:

- 5 km zonā ap starptautiskās līdzostas "Rīga" un projektējamā lidlauka "Spilve" kontrolpunktiem, kur objektu būvniecībai, kuru absolūtais augstums par 30m un vairāk pārsniedz kontrolpunkta absolūtu augstumu, saņemama Civilās aviācijas aģentūras atļauja;

- 15 km zonā ap starptautiskās līdzostas "Rīga" kontrolpunktu, kur darbību veikšanai, kas veicina putnu koncentrāciju, saņemama Civilās aviācijas aģentūras atļauja.

3. Funkcionāli nepieciešamā zemesgabala inženiertīkli tiek noteikti saskaņā ar pašvaldības augstas detalizācijas topogrāfiskās datubāzes datiem (Autors: © Rīgas pilsētas pašvaldība, 2003-2017).

Ar šī korekcijas projekta saskaņošanu spēku zaudē 08.12.1999. Zemju pārvaldes saskaņojums.

Dzīvojamai mājai Aleksandra Biezinā ielā 11, Rīgā,  
funkcionāli nepieciešamā zemesgabala korekcijas projekts  
/robežu noteikšanas projekts/


Sertifikāts zemes ierīkotās Uldis Mežulis.  
Sertifikāta Nr. AA000000053.  
Sertifikāts izsniegt 2010. gada 07. decembrī.  
Sertifikāts derīgs līdz 2020. gada 06. decembrim.



Lapa	Lapas	Mērogs
1	1	1:800

Merko  
Biroja adrese: Savikārīguma iela 26 k.c, Rīga, LV-1005  
Telefons: +371 67363311, Faks: +371 67367463  
E-mail: merko@merko.lv  
www.merko.lv

LATVIJAS MĒRNIEKU GRUPA

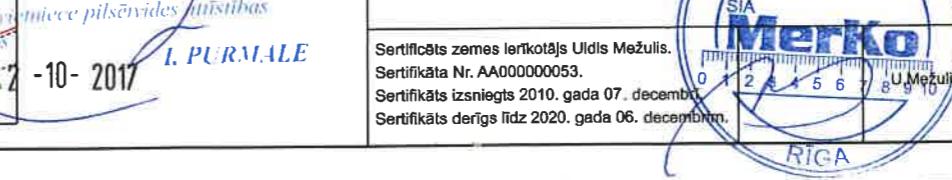

RIGA 03.10.2018