


DZĪVOJAMĀM MĀJĀM FUNKCIONĀLI NEPIECIEŠAMO ZEMESGABALU PLATĪBU UN ROBEŽU PLĀNA PRIEKŠLIKUMS

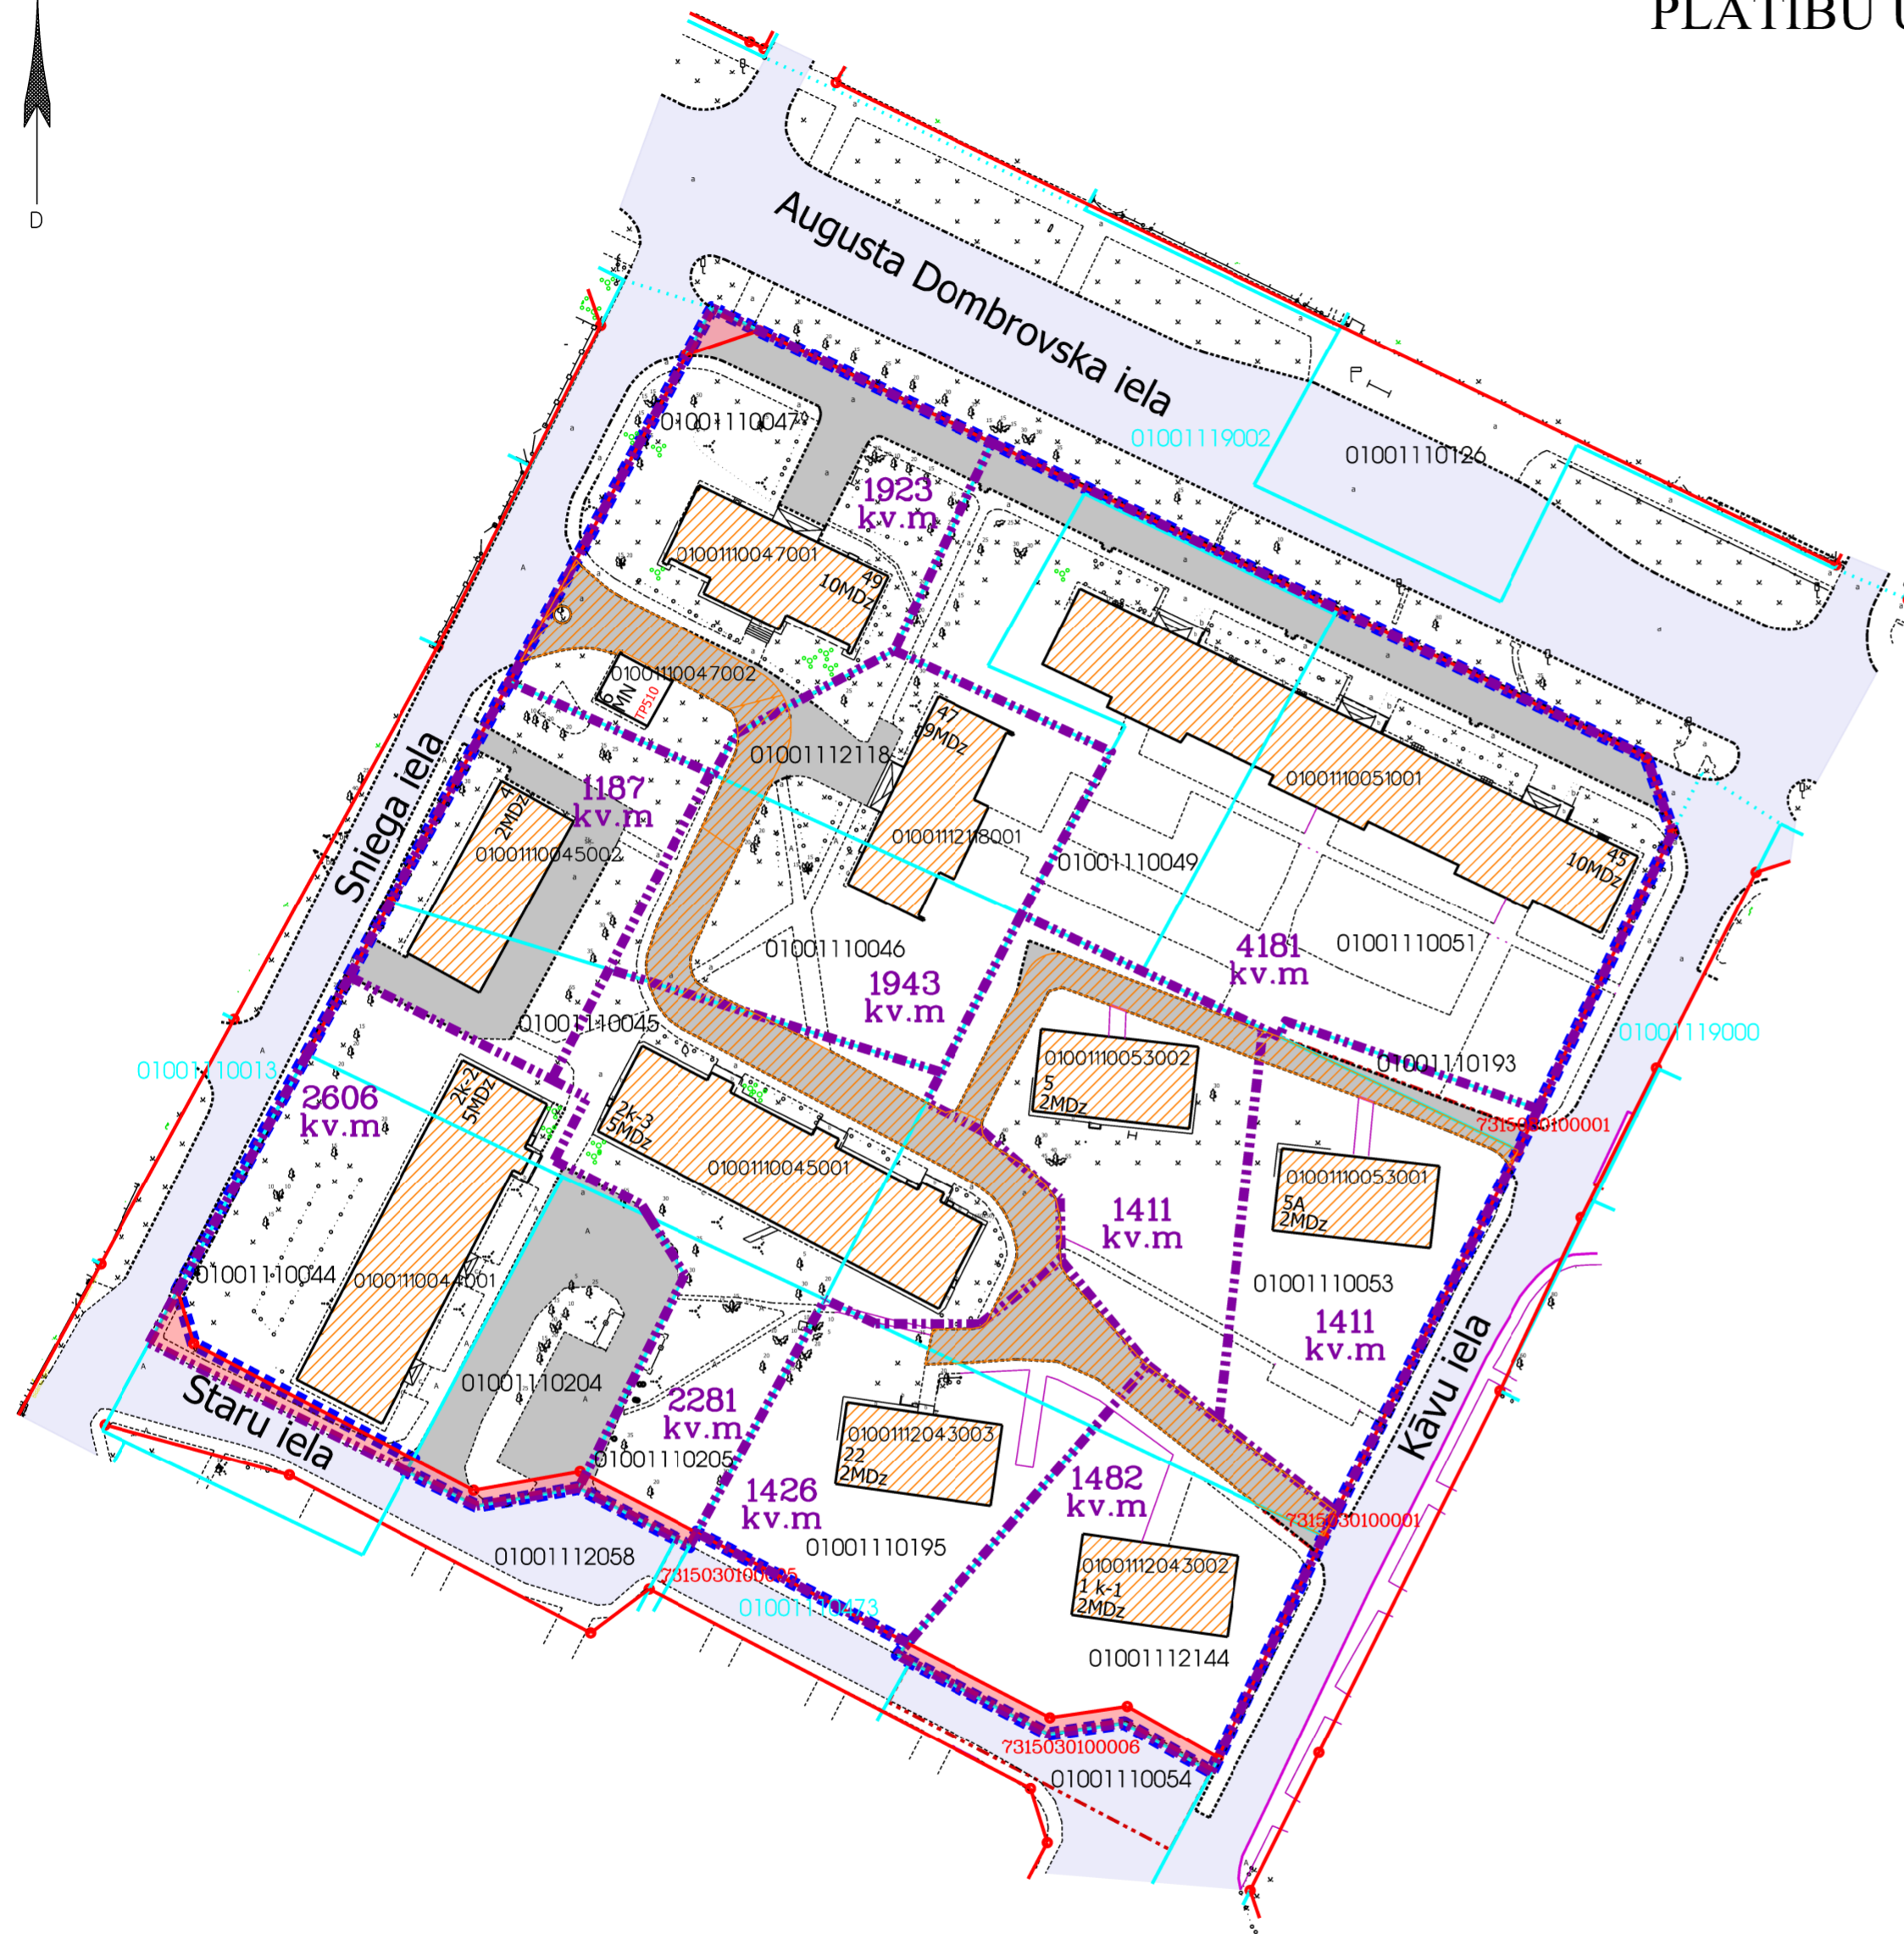

APZĪMĒJUMI:

- ■ ■ ■ ■ Tematiskā plānojuma robeža
- ■ ■ ■ ■ 01001110047 Uzmērītas zemes vienības robežas, kadastra apzīmējums
- ■ ■ ■ ■ 01001119002 Projektētas zemes vienības robežas, kadastra apzīmējums
- 01001110047001 Ēkas kadastra apzīmējums
- Daudzdzīvokļu dzīvojamā māja
- Ielas sarkanā līnija
- ■ ■ ■ ■ 7315030100001 Esošs ceļa servitūts, reģistrēts NĪVKIS
- Iela
- Piebraucamais ceļš, asfaltēts laukums
- Teritorija, kas var kalpot par pamatu ceļa servitūta tiesību nodibināšanai. Ceļa vieta var tikt mainīta vai precizēta normatīvajos aktos noteiktajā kārtībā.
- Teritorija ielas sarkanajās līnijās, iekļauta dzīvojamai mājai funkcionāli nepieciešamajā zemesgabalā
- ■ ■ ■ ■ 4181 kv.m. Dzīvojamai mājai funkcionāli nepieciešamā zemesgabala robeža un platība
- 7315030100001 Tehniska rakstura objekts - transformatoru apakštacija

Plāna sagatavošanā izmantoti:

1. Nekustamā īpašuma valsts kadastra informācijas sistēmas dati (autors: ©Valsts zemes dienests 2011-2022)
2. Pašvaldības augstas detalizācijas topogrāfiskās informācijas datubāzes dati mērogā 1:500 (autors: ©Rīgas valstspilsētas pašvaldība)
3. Topogrāfiskie plāni mērogā 1:2000 (autors: ©Latvijas Ģeotelpiskās informācijas aģentūra, 2000-2015)
4. Ortofotokartes mērogā 1:10000 (autors: ©Latvijas Ģeotelpiskās informācijas aģentūra 2013, 2016 un 2020)
5. Rīgas pilsētas ielu sarkanās līnijas (autors: ©Rīgas valstspilsētas pašvaldība 2022)
6. Rīgas pilsētas ielas un adreses (autors: ©Rīgas valstspilsētas pašvaldība 2004-2022)
7. Rīgas teritorijas plānojums 2006.-2018.gadam (autors: ©Rīgas valstspilsētas pašvaldība)

Latvijas koordinātu sistēma LKS-92 TM

Dati apkopoti - 2022.gada 30.septembrī

| Lapa | Lapas | Mērogs |
|------|-------|--------|
| 1 | 1 | 1:800 |