


TEMATISKĀ PLĀNOJUMA TERITORIJAS ROBEŽA

Pielikums darba uzdevumam

Teritorijas novietojums



Pamatkartes datu avots - OpenStreetMap

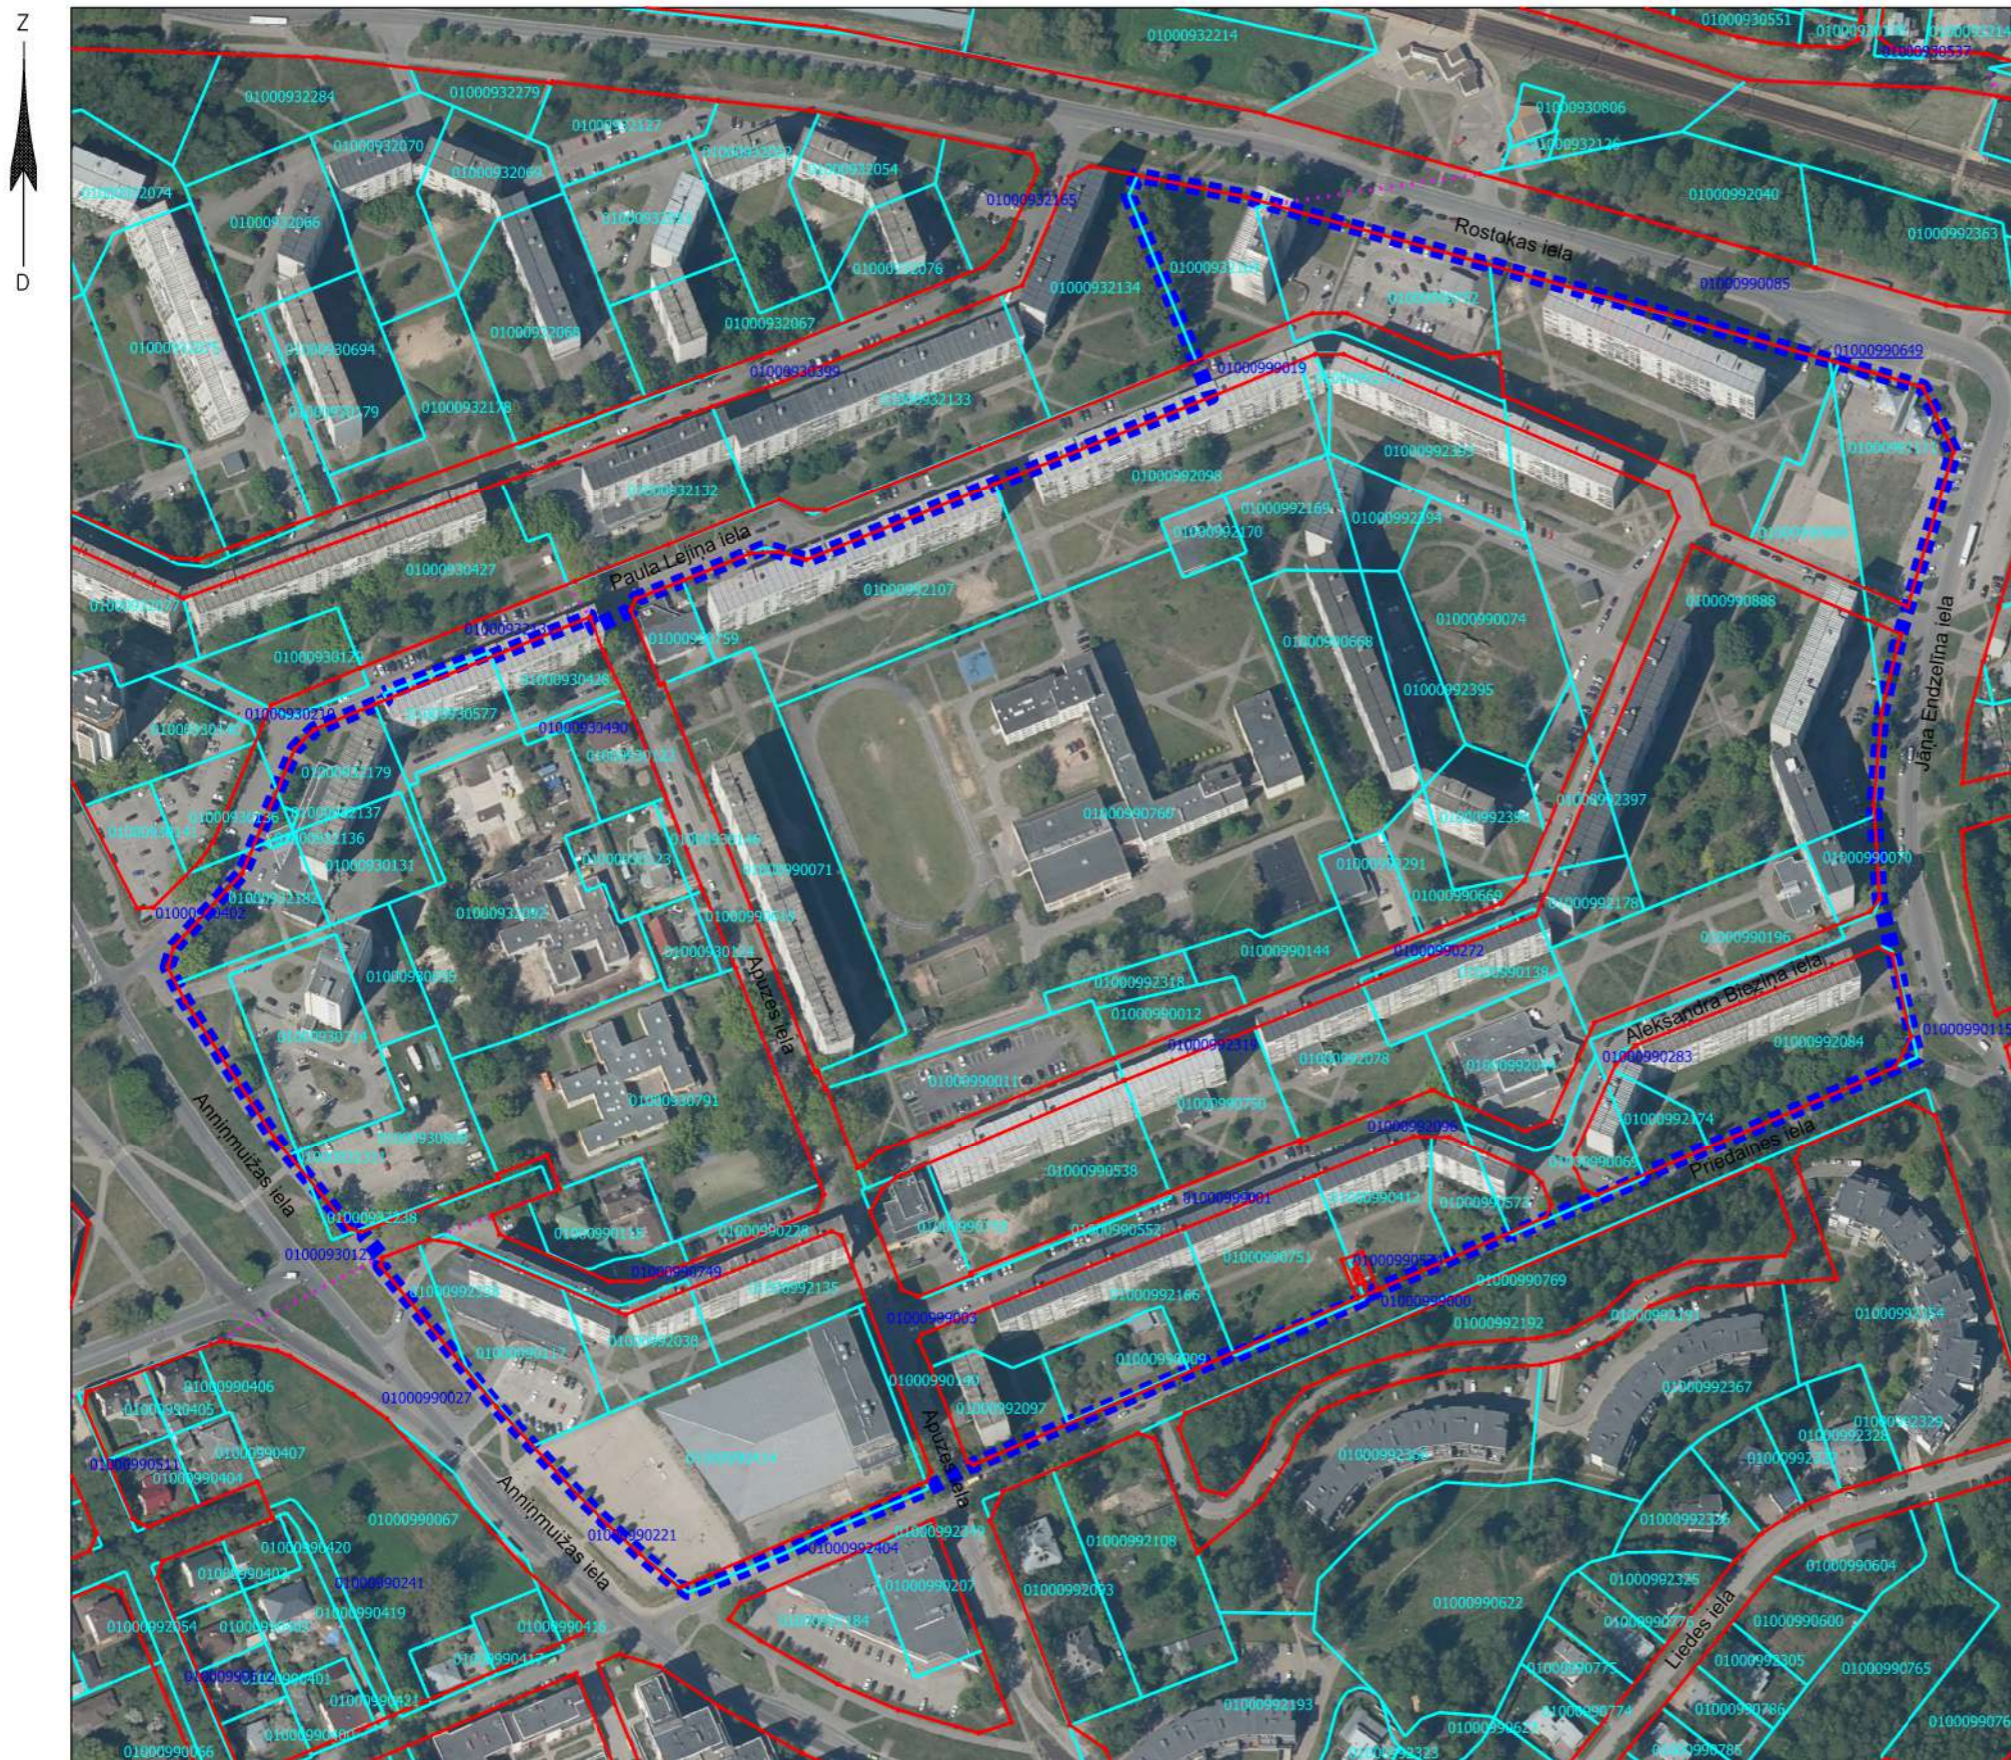

Apzīmējumi

- ▬▬▬ Tematiskā plānojuma robeža, platība ~ 25.16 ha
- ▬▬▬ Zemes īpašuma kadastra robeža
- ▬▬▬ Sarkanā līnija

Rīgas valstspilsētas pašvaldības Dzīvojamo māju privatizācijas komisijas priekšsēdētāja

R.Freimane

Mērogs 1:3000

Sagatavoja:
Rīgas valstspilsētas pašvaldības Dzīvojamo māju privatizācijas komisijas Nekustamo īpašumu objektu sagatavošanas nodaļas galvenā speciāliste - teritorijas plānotāja

I. Vanaga

18.09.2024.