


DZĪVOJAMĀM MĀJĀM FUNKCIONĀLI NEPIECIEŠAMO ZEMESGABALU ROBEŽAS

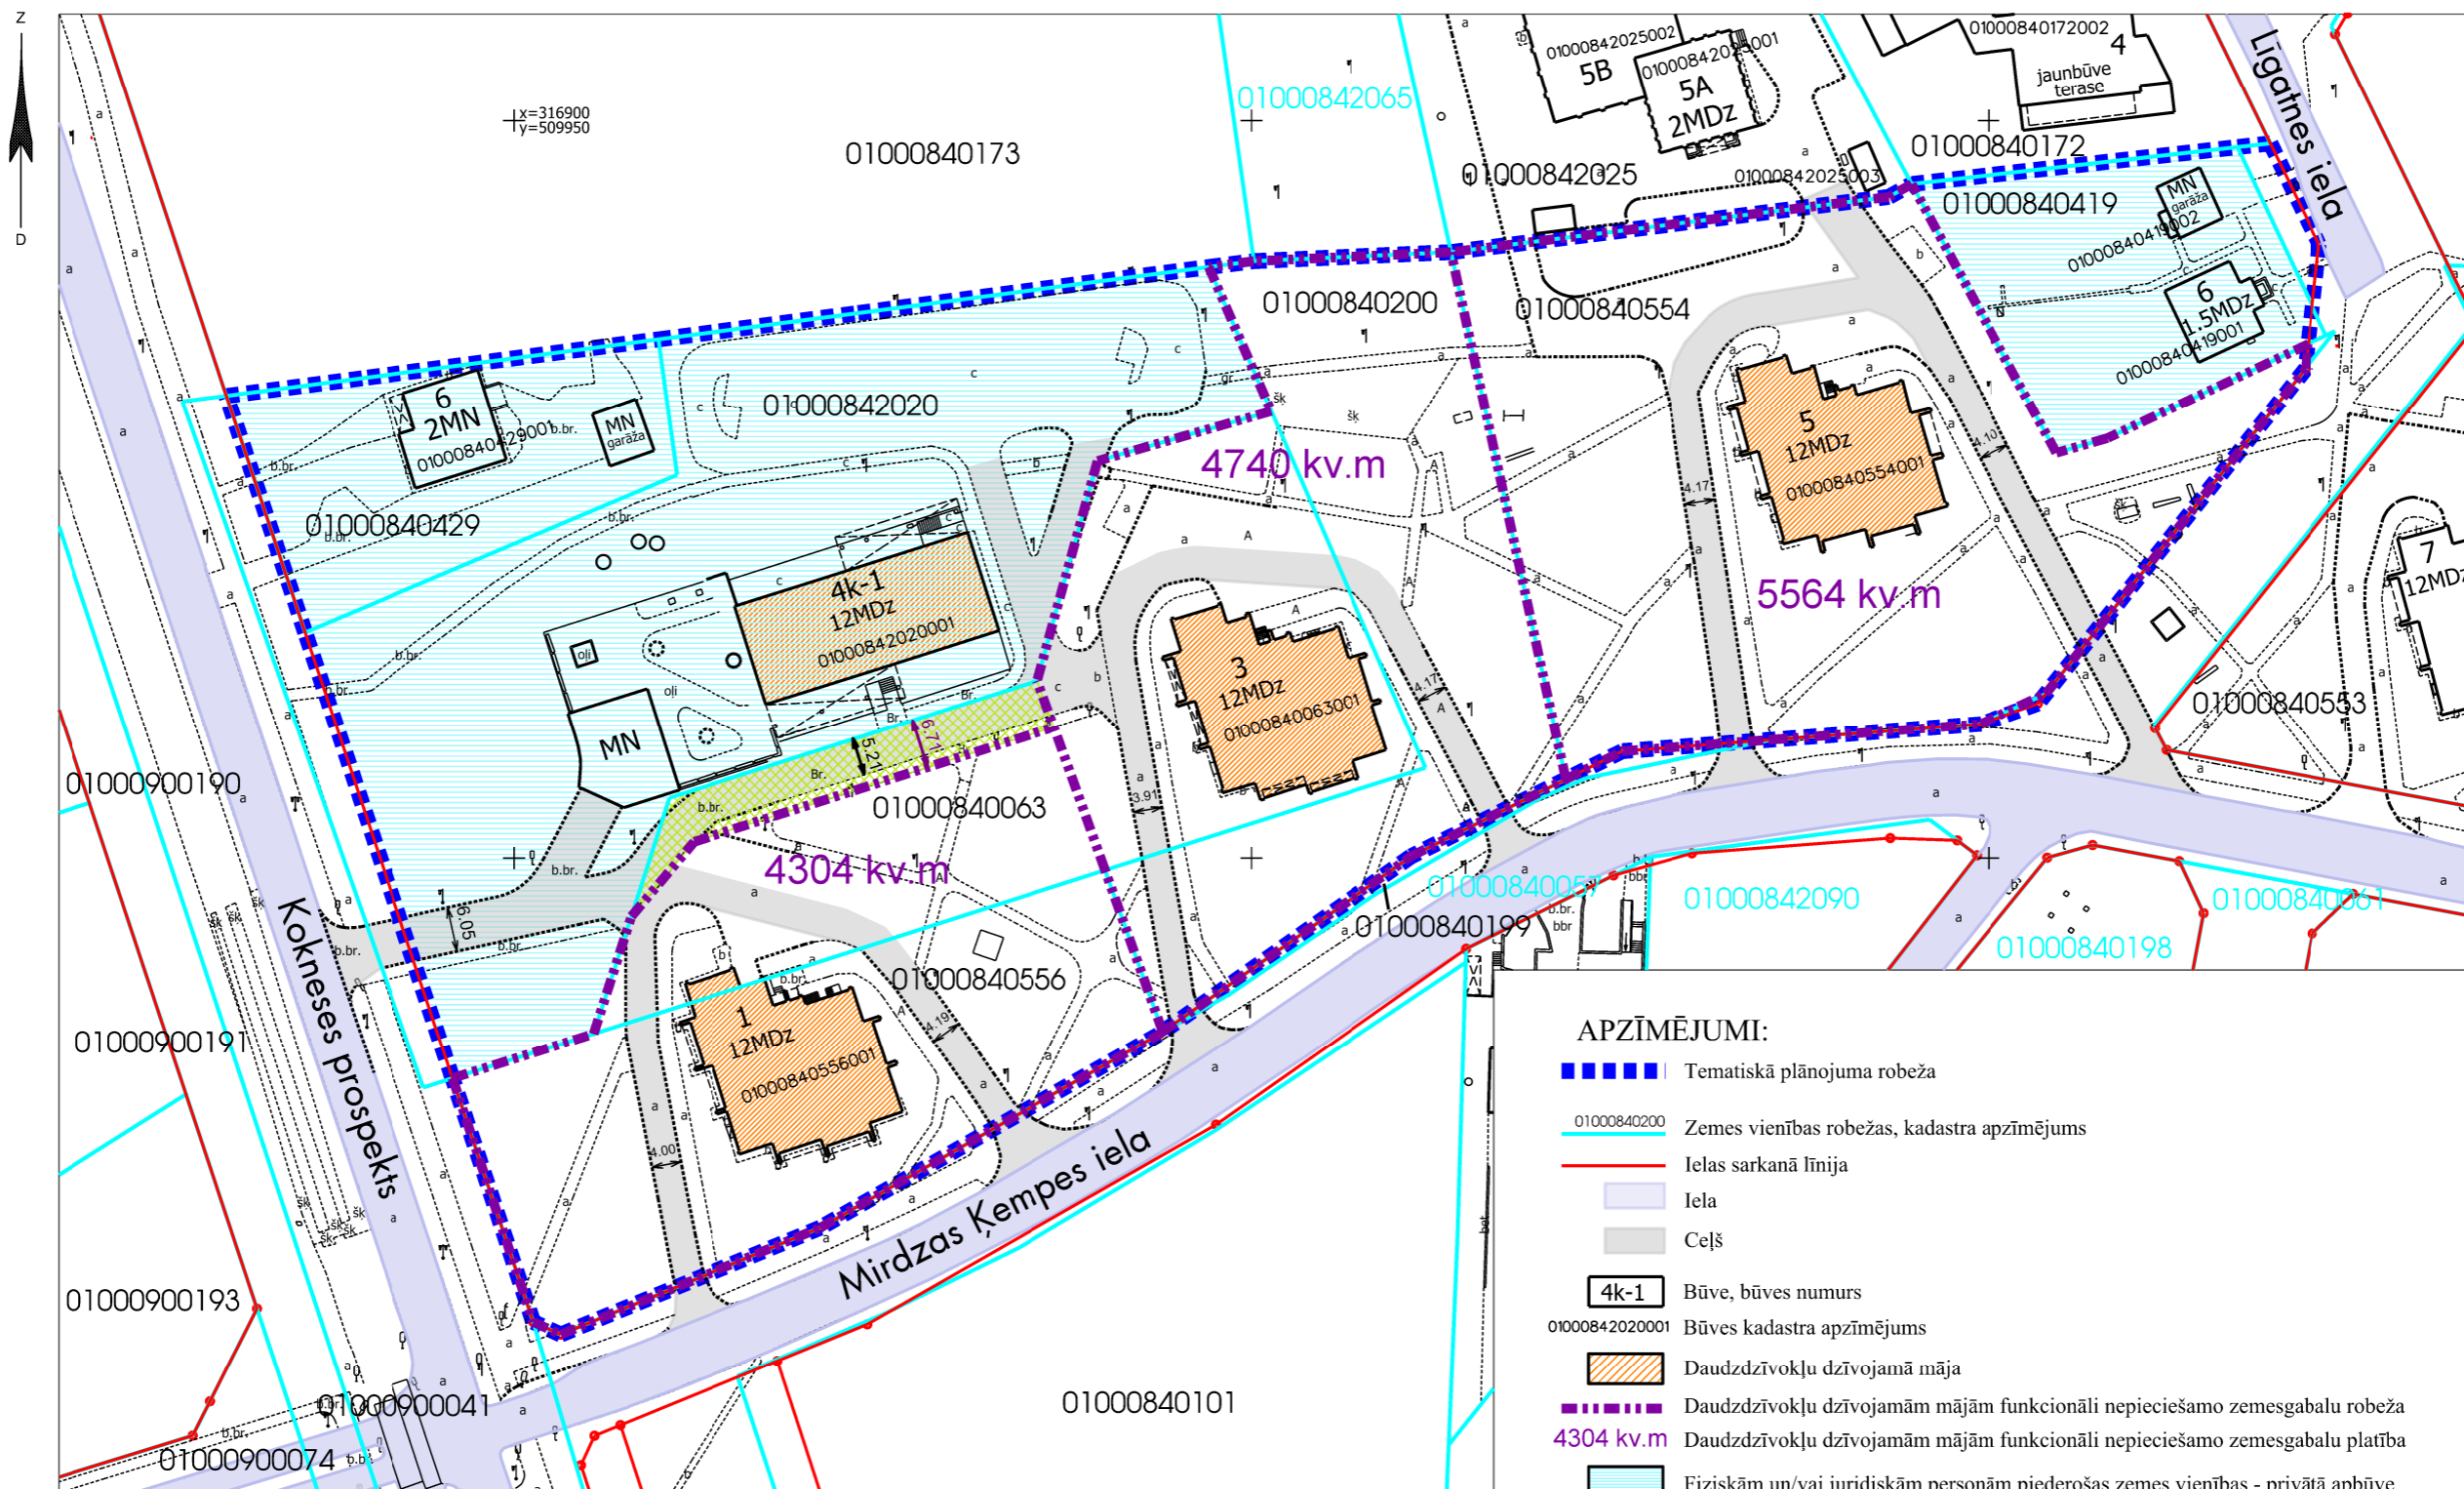

Datu sagatavošanā izmantoti:

1. Nekustamā īpašuma valsts kadastra informācijas sistēmas dati (autors: ©Valsts zemes dienests 2011-2017)
 2. Pašvaldības augstas detalizācijas topogrāfiskās informācijas datubāzes dati mērogā 1:500 (autors ©Rīgas pilsētas pašvaldība)
 3. Topogrāfiskie plāni mērogā 1:2000 (autors ©Latvijas Ģeotelpiskās informācijas aģentūra, 2000-2015)
 4. Ortofoto kartes mērogā 1:10000 (autors ©Latvijas Ģeotelpiskās informācijas aģentūra 2007, 2013, 2016)
 5. Rīgas pilsētas ielu sarkanās līnijas (autors ©Rīgas pilsētas pašvaldība 2017)
 6. Rīgas pilsētas ielas un adreses (autors ©Rīgas pilsētas pašvaldība 2004-2017)
 7. Rīgas teritorijas plānojums 2006.-2018.gadam (autors ©Rīgas pilsētas pašvaldība)
- Latvijas koordinātu sistēma LKS-92 TM

APZĪMĒJUMI:

- ■ ■ ■ Tematiskā plānojuma robeža
- 01000840200 Zemes vienības robežas, kadastra apzīmējums
- Ielas sarkanā līnija
- Iela
- Ceļš
- 4k-1 Būve, būves numurs
- 01000842020001 Būves kadastra apzīmējums
- Daudzdzīvokļu dzīvojamā māja
- Daudzdzīvokļu dzīvojamām mājām funkcionāli nepieciešamo zemesgabalu robeža
- 4304 kv.m Daudzdzīvokļu dzīvojamām mājām funkcionāli nepieciešamo zemesgabalu platība
- Fiziskām un/vai juridiskām personām piederošas zemes vienības - privātā apbūve
- No daudzdzīvokļu dzīvojamās mājas Mirdzas Kempes ielā 1, Rīgā, funkcionāli nepieciešamā zemesgabala atsaisītā zemes vienības daļa, platība ~ 390 kv.m. Atbilstoši faktiskai izmantošanai un piekļuves nodrošināšanai teritorija nepieciešama daudzdzīvokļu dzīvojamās mājas Kokneses prospektā 4 k-1, Rīgā, iedzīvotājiem.