

DZĪVOJAMAI MĀJAI BIĶERNIEKU IELĀ 93 k-2, RĪGĀ, FUNKCIONĀLI NEPIECIEŠAMĀ ZEMES GABALA PLĀNS

APZĪMĒJUMI:

01000890196 Uzmērītas zemes vienības robežas, kadastra apzīmējums

—●— Ielas sarkanā līnija

01000892062001 Ēkas kadastra apzīmējums

93 k-2 2 stāvu dzīvojamā māja Biķernieku ielā 93 k-2, Rīgā (kadastra apzīmējums 01000890344002), ir reģistrēta nekustamā īpašuma ar kadastra numuru 01005890076 sastāvā, kas ir ierakstīts Rīgas pilsētas zemesgrāmatas nodalījumā Nr.17879.
Dzīvojamā mājā ir 8 dzīvokļu īpašumi.

Iela

Piebraucamais ceļš, asfaltēts laukums

Ceļa servitūta teritorija, ierakstīts Rīgas pilsētas zemesgrāmatas nodalījumā Nr.10000093247.

Dzīvojamai mājai Biķernieku ielā 93 k-2, Rīgā, funkcionāli nepieciešamā zemes gabala robežas. Platība ~ 894 kv.m. Apbūves intensitāte 56% (atļautais maksimums - 70%), Brīvā teritorija 98% (atļautais minimums - 60%).

Funkcionāli nepieciešamo zemes gabalu veido:

Zemes vienības ar kadastra apzīmējumu 01000892156 daļa, ~ 894 kv.m platībā, par kuras izmantošanas nosacījumiem dzīvojamās mājas Biķernieku ielā 93 k-2, Rīgā, dzīvokļu īpašniekiem ir jāvienojas ar zemes vienības īpašnieku. Zemes vienība ir reģistrēta nekustamā īpašuma ar kadastra numuru 01000892156 sastāvā, kas ir ierakstīts Rīgas pilsētas zemesgrāmatas nodalījumā Nr.10000093247.

PIEZĪMES:


1. Atbilstoši Rīgas teritorijas plānojuma 2006.-2018. gadam grafiskai daļai un teritorijas izmantošanas un apbūves noteikumiem, funkcionāli nepieciešamais zemes gabals atrodas - Dzīvojamās apbūves teritorijā (Dz):

- Maksimālais stāvu skaits - 5 stāvi;
- Zemes gabala maksimālā apbūves intensitāte - 140%;
- Zemes gabala minimālā brīvā teritorija - 35%.

2. Funkcionāli nepieciešamais zemes gabals atrodas 15 km zonā ap starptautiskās lidostas "Rīga" kontrolpunktu, kur darbību veikšanai, kas veicina putnu koncentrāciju, saņemama Civilās aviācijas aģentūras atļauja.

3. Funkcionāli nepieciešamā zemes gabala robežas, platība, aprūtinājumi un to platības tiks precizētas veicot instrumentālo uzmērīšanu dabā.

Atrašanās vieta kvartālā:

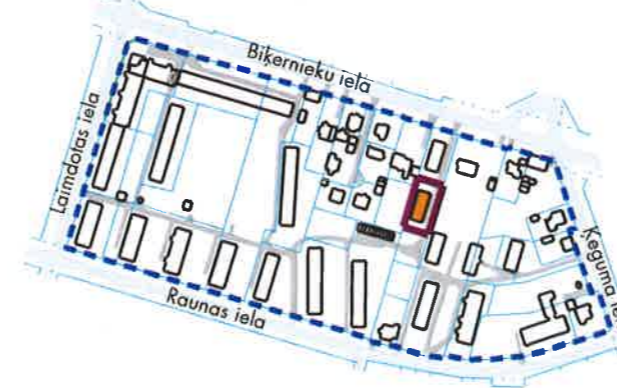


Komisijas priekšsēdētāja vietnieks

N.Beinarovičs

Mērogs

1:500

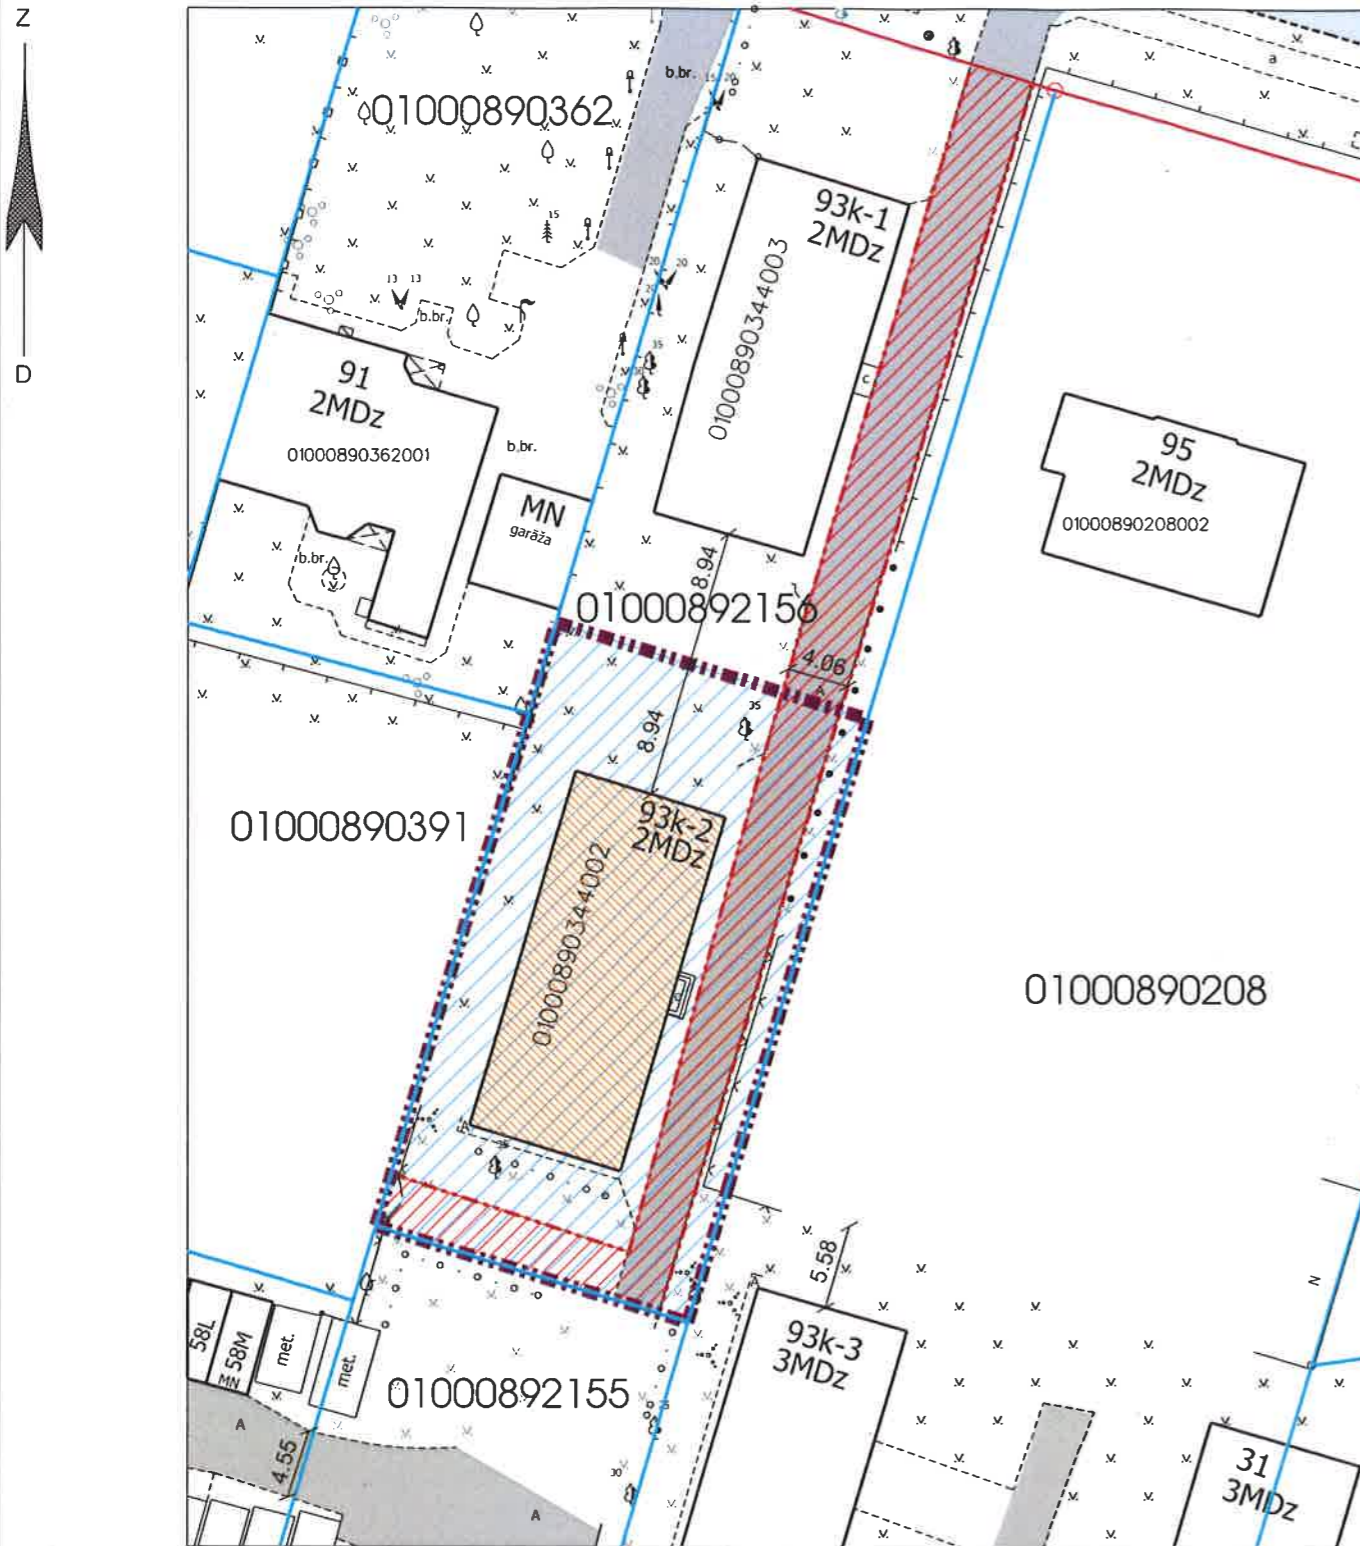

Datu sagatavošanā izmantoti:

1. Nekustamā īpašuma valsts kadastra informācijas sistēmas dati (autors: ©Valsts zemes dienests 2011-2020)
2. Pašvaldības augstas detalizācijas topogrāfiskās informācijas datubāzes dati mērogā 1:500 (autors ©Rīgas pilsētas pašvaldība)
3. Topogrāfiskie plāni mērogā 1:2000 (autors ©Latvijas Ģeotelpiskās informācijas aģentūra, 2000-2015)
4. Rīgas pilsētas ielu sarkanās līnijas (autors ©Rīgas pilsētas pašvaldība 2020)
5. Rīgas pilsētas ielas un adreses (autors ©Rīgas pilsētas pašvaldība 2004-2020)
6. Rīgas teritorijas plānojums 2006.-2018.gadam (autors ©Rīgas pilsētas pašvaldība)

Latvijas koordinātu sistēma LKS-92 TM