


# DZĪVOJAMĀM MĀJĀM FUNKCIONĀLI NEPIECIEŠAMO ZEMESGABALU PLATĪBU UN ROBEŽU PLĀNS



Esošs ceļa servitūts.

\* Ierakstīts Rīgas pilsētas zemesgrāmatas nodalījumā Nr.10000229041 - III.daļas 1.iedaļas ieraksts Nr.2.1. Nostiprināts braucamā ceļa servitūts par labu nekustamam īpašumam Daugavgrīvas iela 3, Rīga, LV-1007 (zemesgrāmatas nodalījuma Nr.1131). Pamats: 2006.gada 6.apriļa līgums Par nekustamā īpašuma reālo sadali. Platība - 486 kv.m.

\* Ierakstīts Rīgas pilsētas zemesgrāmatas nodalījumā Nr.1131 - I.daļas 1.iedaļas ieraksts Nr.5.1. Nostiprināts ceļa servitūts. Kalpojošs nekustams īpašums Daugavgrīvas iela b/n, Rīga (Rīgas pilsētas zemesgrāmatas nodalījuma Nr.10000229041). Pamats: 2006.gada 6.apriļa līgums Par nekustamā īpašuma reālo sadali. Platība - 486 kv.m.

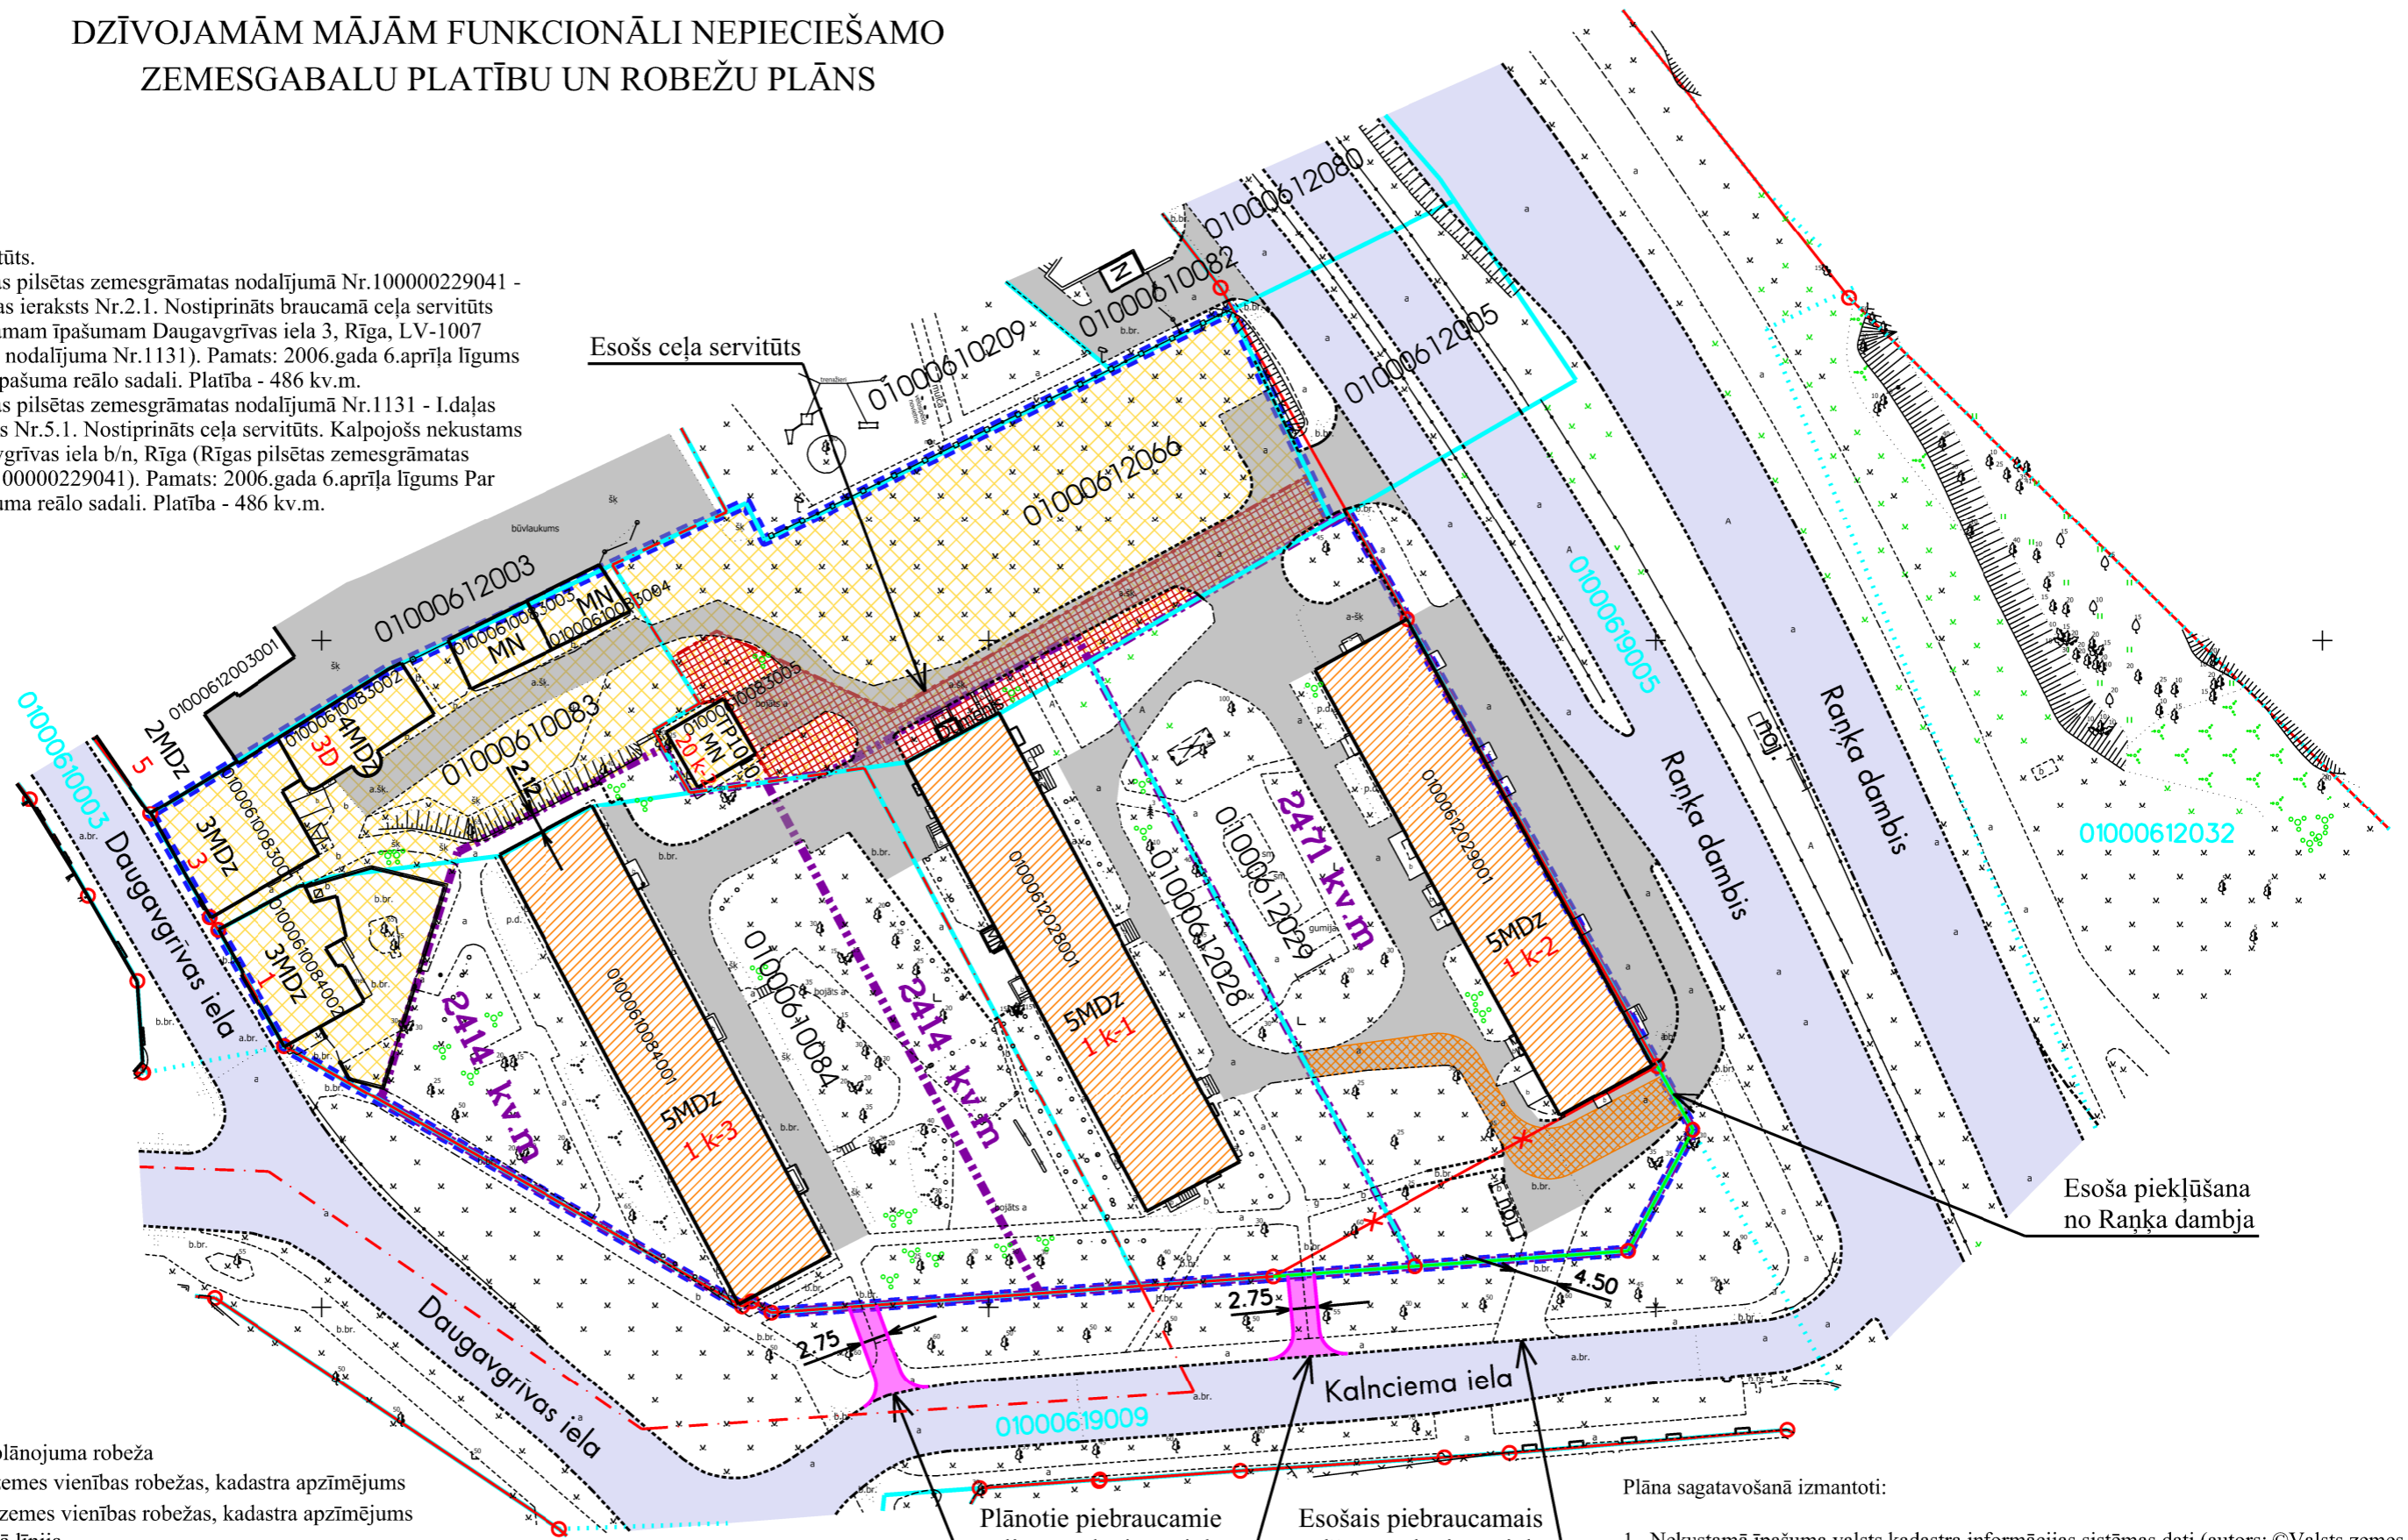

## APZĪMĒJUMI:

- Tematiskā plānojuma robeža
- 01000612028 Uzmērītas zemes vienības robežas, kadastra apzīmējums
- 01000619005 Projektētas zemes vienības robežas, kadastra apzīmējums
- Ielas sarkanā līnija
- Projektējamā ielas sarkanā līnija
- × Likvidējamā ielas sarkanā līnija
- 1 k-1 Ēka, ēkas adreses numurs
- 01000612028001 Ēkas kadastra apzīmējums
- Daudzdzīvokļu dzīvojamā māja
- 2414 kv.m Dzīvojamai mājai funkcionāli nepieciešamā zemesgabala robeža un platība
- Dzīvojamām mājām nepiesaistītās zemes vienību daļas

- Iela
- Piebraucamais ceļš, asfaltēts laukums
- Teritorija, kas var kalpot par pamatu ceļa servitūta tiesību nodibināšanai
- Plānotie piebraucamie ceļi no Kalnciema ielas. Piebraucamo ceļu būvprojekts izstrādājams Rīgas valstspilsētas pašvaldības noteiktā kārtībā.
- - - Individuāli noteikta vides un dabas resursu aizsargjoslas (aizsardzības zonas) teritorija ap valsts vai vietējās nozīmes kultūras pieminekli

Plāna sagatavošanā izmantoti:

1. Nekustamā īpašuma valsts kadastra informācijas sistēmas dati (autors: ©Valsts zemes dienests 2022);
2. Pašvaldības augstas detalizācijas topogrāfiskās informācijas datubāzes dati mērogā 1:500 (autors ©Rīgas valstspilsētas pašvaldība);
3. Topogrāfiskie plāni mērogā 1:2000 (autors ©Latvijas Ģeotelpiskās informācijas aģentūra, 2000-2015);
4. Ortofoto kartes mērogā 1:10000 (autors ©Latvijas Ģeotelpiskās informācijas aģentūra 2007, 2013, 2016 un 2020);
5. Rīgas valstspilsētas ielu sarkanās līnijas (autors ©Rīgas valstspilsētas pašvaldība 2022);
6. Rīgas valstspilsētas ielas un adreses (autors ©Rīgas valstspilsētas pašvaldība 2022);
7. Rīgas teritorijas plānojums 2006.-2018.gadam (autors ©Rīgas valstspilsētas pašvaldība).

Latvijas koordinātu sistēma LKS-92 TM