


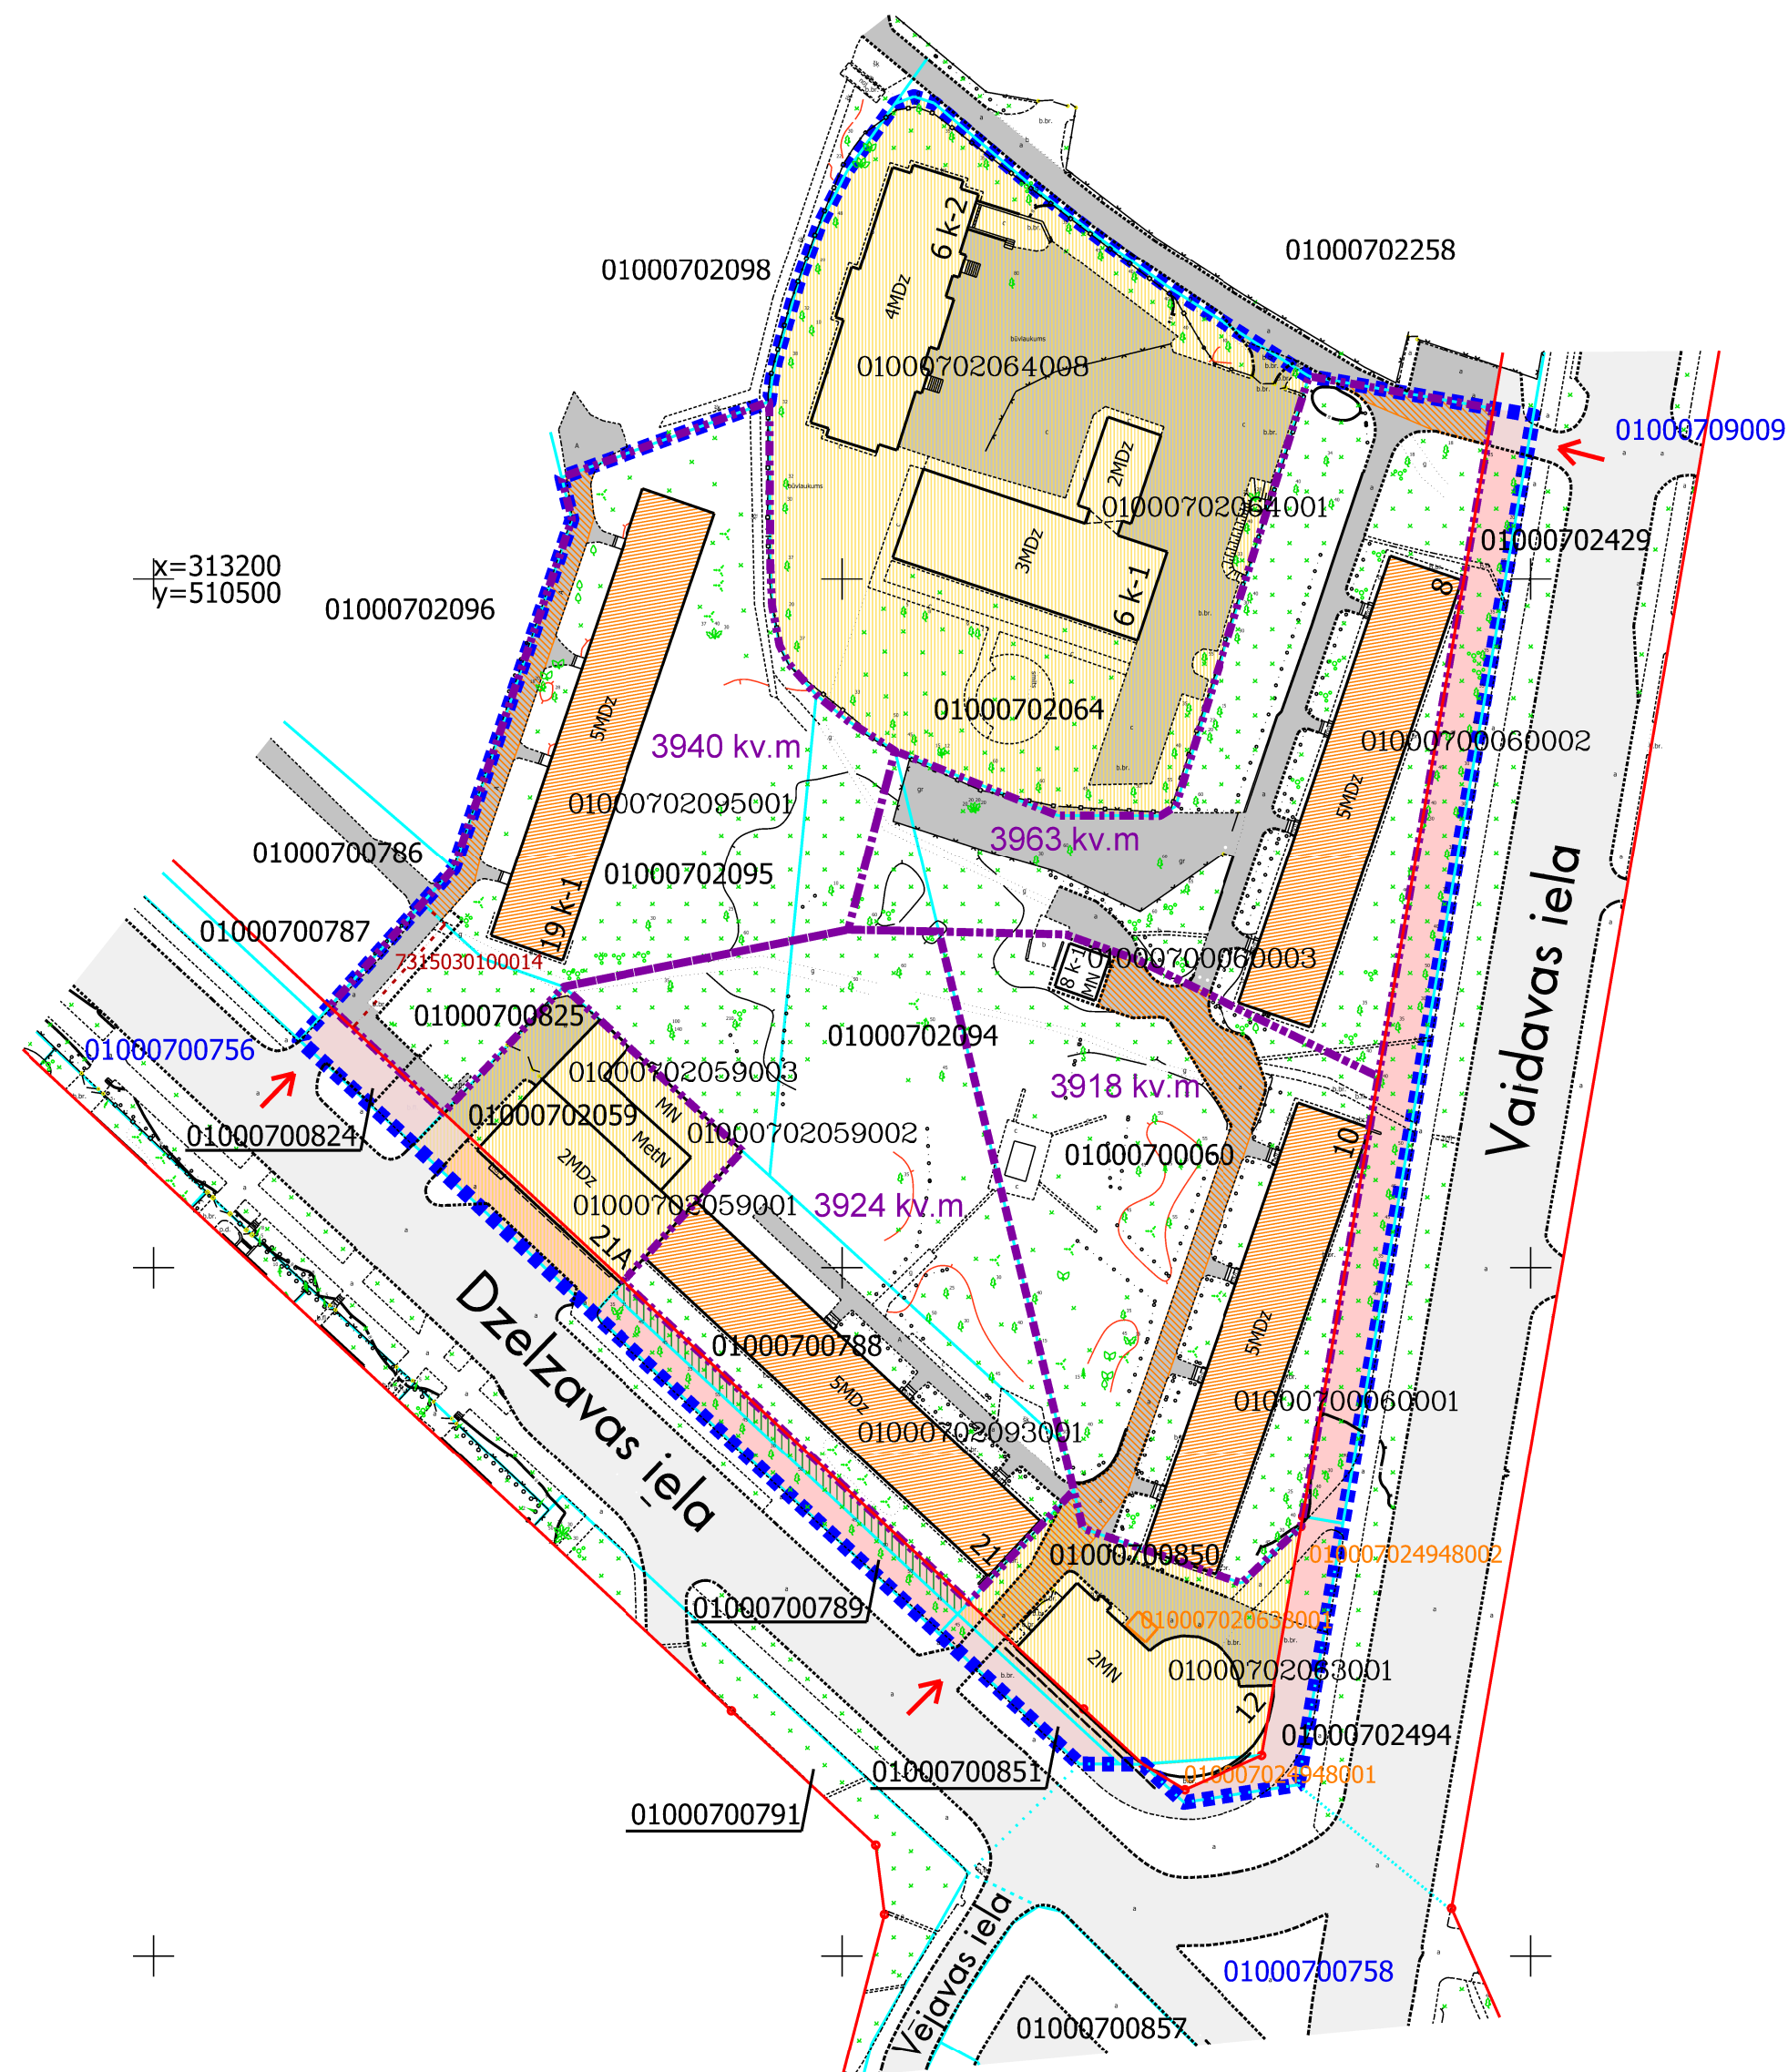

	Tematiskā plānojuma robeža
<u>01000702095</u>	Uzmērītas zemes vienības robeža, kadastra apzīmējums
<u>01000709009</u>	Projektētas zemes vienības robeža, kadastra apzīmējums
<u>010007024948002</u>	Zemes vienības daļas robeža, kadastra apzīmējums
19 k-1	Būve, būves numurs
000702095001	Būves kadastra apzīmējums
	Daudzdzīvokļu dzīvojamā māja
<u>7315030100014</u>	Esošs ceļa servitūts
	Ielas sarkanā līnija
	Piebraucamais ceļš TIAN 4.49. apakšpunkta izpratnē, laukums ar cieto segumu
	Iela
	Pieklūšana tematiskā plānojuma teritorijai
	Teritorija, kas var kalpot par pamatu ceļa servitūta tiesību nodibināšanai atbilstoši Civillikumā noteiktajam. Ceļa vieta var tikt mainīta vai precizēta normatīvajos aktos noteiktajā kārtībā.
	Teritorija ielas sarkanajās līnijās
<u>4280 kv.m.</u>	Daudzdzīvokļu dzīvojamai mājai funkcionāli nepieciešamā zemesgabala robeža un platība
	Daudzdzīvokļu dzīvojamām mājām nepiesaistītās zemes vienības, fiziskām un/vai juridiskām personām piederošas zemes vienības
	Daudzdzīvokļu dzīvojamām mājām funkcionāli nepieciešamajos zemesgabalos neiekļautā zemes vienības daļa

1. Nekustamā īpašuma valsts kadastra informācijas sistēmas dati (autors: ©Valsts zemes dienests);
2. Pasvaldības augstas detalizācijas topogrāfiskās informācijas datubāzes dati mērogā 1:500 (autors: ©Rīgas valstspilsētas pašvaldība);
3. Topogrāfiskie plāni mērogā 1:2000 (autors: ©Latvijas Ģeotelpiskās informācijas aģentūra);
4. Ortotofo kartes mērogā 1:10000 (autors: ©Latvijas Ģeotelpiskās informācijas aģentūra);
5. Rīgas valstspilsētas ielu sarkanās līnijas (autors: ©Rīgas valstspilsētas pašvaldība);
6. Rīgas valstspilsētas ielas un adreses (autors: ©Rīgas valstspilsētas pašvaldība);
7. Rīgas teritorijas plānojums (autors: ©Rīgas valstspilsētas pašvaldība).

Dati apkopoti 2025. gada 5.jūnijā

Lapa	Lapas	Mērogs
1	1	1:1000