


DAUDZDZĪVOKĻU DZĪVOJAMĀM MĀJĀM FUNKCIONĀLI NEPIECIEŠAMO ZEMESGABALU PILNVEIDOTAIS PLATĪBU UN ROBEŽU PLĀNS

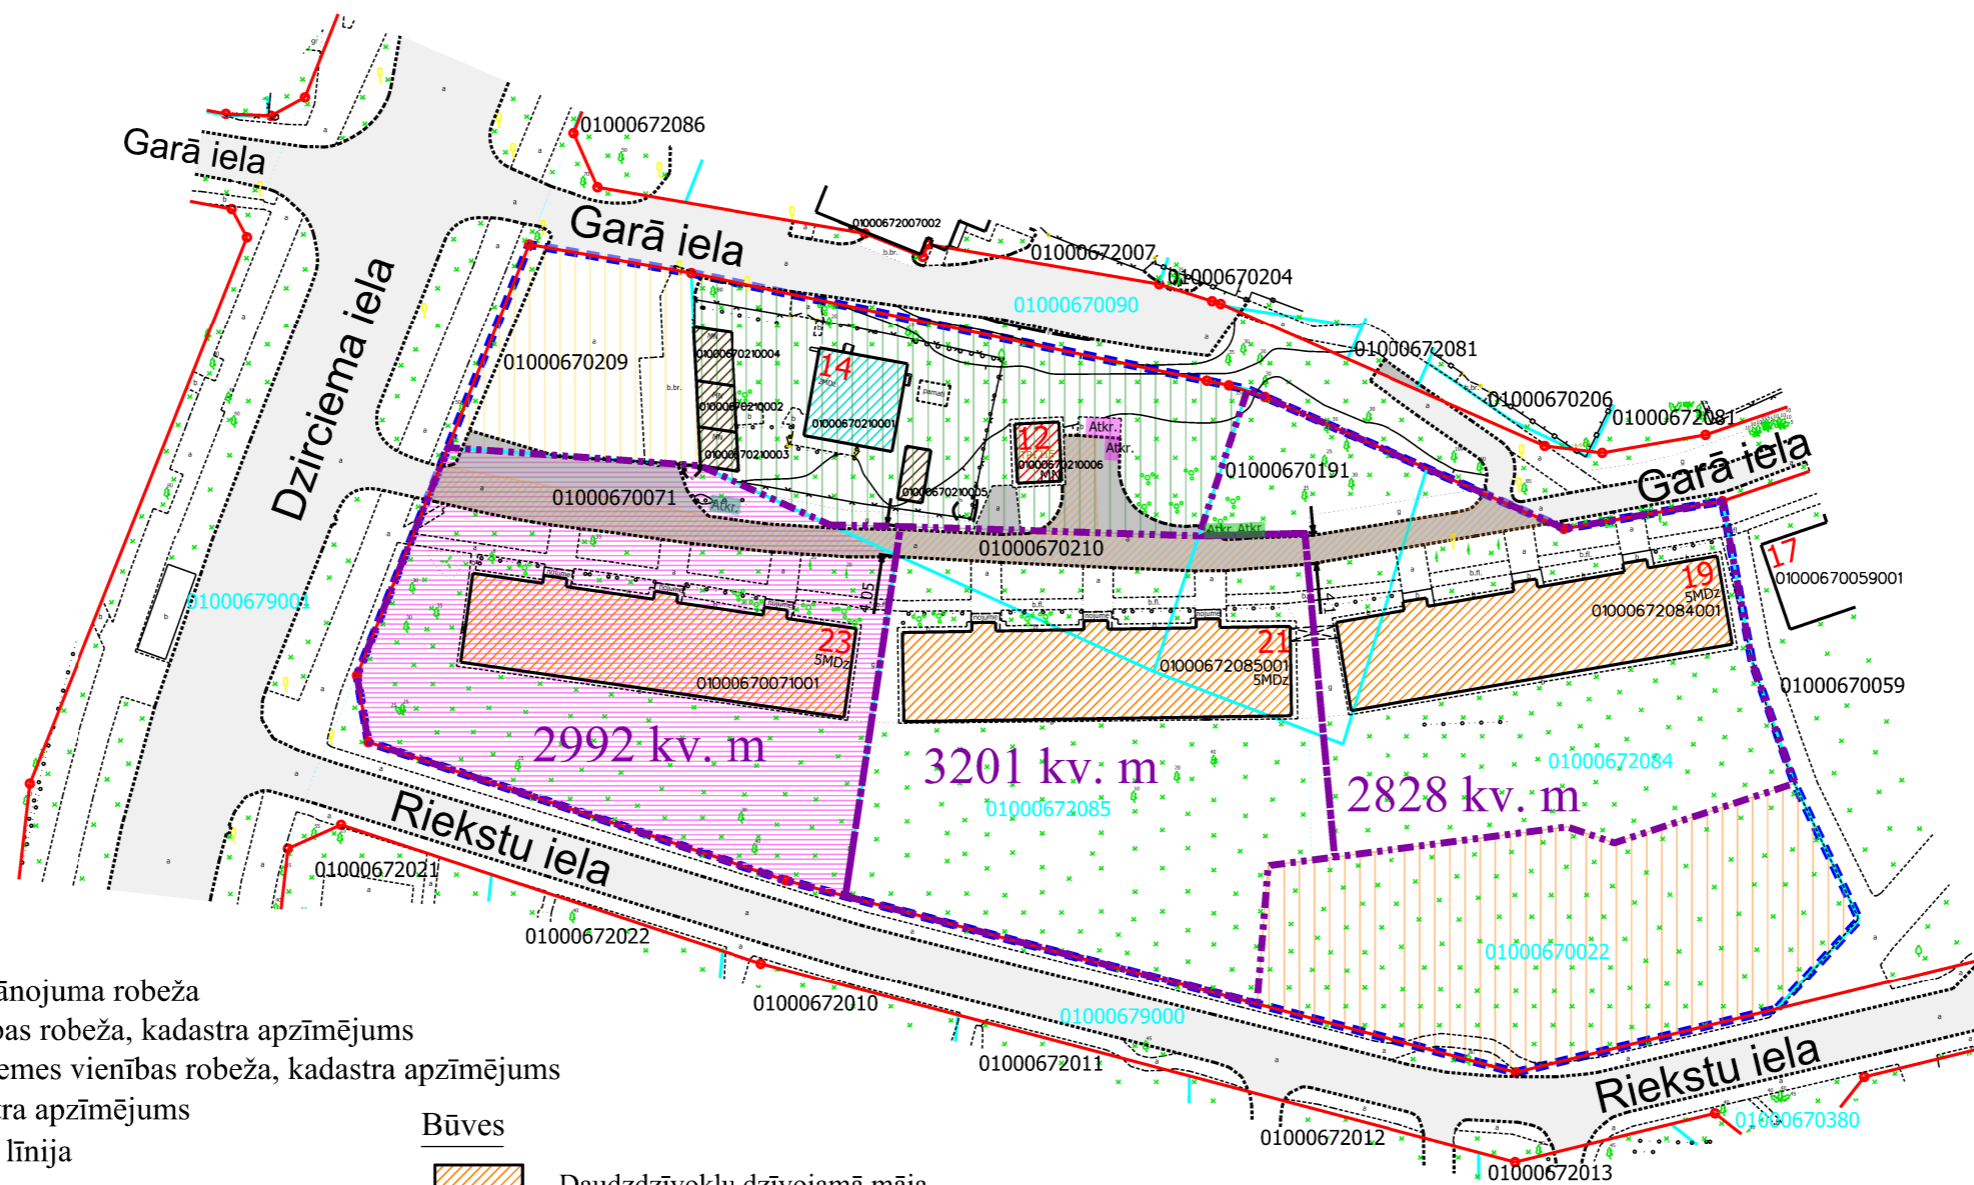

APZĪMĒJUMI:

- ■ ■ ■ ■ Tematiskā plānojuma robeža
- 01000670071 Zemes vienības robeža, kadastra apzīmējums
- 01000672085 Projektētas zemes vienības robeža, kadastra apzīmējums
- 01000670071001 Būves kadastra apzīmējums
- Ielas sarkanā līnija
- 23 Būve, būves numurs
- Piebraucamais ceļš TIAN 4.49. apakšpunkta izpratnē, laukums ar cieto segumu
- Iela
- Teritorija, kas var kalpot par pamatu ceļa servitūtu tiesību nodibināšanai atbilstoši Civillikumā noteiktajam. Ceļa vieta var tikt mainīta vai precizēta normatīvajos aktos noteiktajā kārtībā.

Būves

- Daudzdzīvokļu dzīvojamā māja
- Daudzdzīvokļu dzīvojamā māja (nav privatizācijas objekts)
- Palīgēka (garāža, šķūnis, siltumnīca u.c.)
- Slēgta transformatoru apakšstacijas ēka

2992 kv. m Daudzdzīvokļu dzīvojamai mājai funkcionāli nepieciešamā zemesgabala platība un robeža

Zemes vienību īpašuma tiesību statuss pēc piederības

- Zemes vienības, ko privatizācijas procesā ieguvuši dzīvokļu īpašnieki
- Daudzdzīvokļu dzīvojamām mājām nepiesaistītās zemes vienības, fiziskām un/vai juridiskām personām piederošas zemes vienības
- Daudzdzīvokļu dzīvojamām mājām nepiesaistītās zemes vienības, nenoskaidrotām personām piederošas zemes vienības
- Daudzdzīvokļu dzīvojamām mājām funkcionāli nepieciešamajos zemesgabalos neiekļautās zemes vienību daļas

Datu sagatavošanā izmantoti:

1. Nekustamā īpašuma valsts kadastra informācijas sistēmas dati (autors: ©Valsts zemes dienests);
 2. Pašvaldības augstas detalizācijas topogrāfiskās informācijas datubāzes dati mērogā 1:500 (autors ©Rīgas valstspilsētas pašvaldība);
 3. Topogrāfiskie plāni mērogā 1:2000 (autors ©Latvijas Ģeotelpiskās informācijas aģentūra);
 4. Ortofotokartes mērogā 1:10000 (autors ©Latvijas Ģeotelpiskās informācijas aģentūra);
 5. Rīgas pilsētas ielu sarkanās līnijas (autors ©Rīgas valstspilsētas pašvaldība);
 6. Rīgas pilsētas ielas un adreses (autors ©Rīgas valstspilsētas pašvaldība);
 7. Rīgas teritorijas plānojums (autors ©Rīgas valstspilsētas pašvaldība).
- Latvijas koordinātu sistēma LKS-92 TM

Atkr.

Atkr.

Atkr.

Šī brīža atkritumu novietne daudzdzīvokļu dzīvojamām mājām

Riekstu ielā 23, Riekstu ielā 21 un Riekstu ielā 19, Rīgā

Perspektīvā teritorija atkritumu konteineru novietošanai

daudzdzīvokļu dzīvojamai mājai Riekstu ielā 23, Rīgā

Perspektīvā teritorija atkritumu konteineru novietošanai

daudzdzīvokļu dzīvojamām mājām Riekstu ielā 21 un Riekstu ielā 19, Rīgā

Dati apkopoti - 2026. gada 20. februārī

Lapa	Lapas	Mērogs
2	7	1:1000