


DAUDZDZĪVOKĻU DZĪVOJAMĀM MĀJĀM FUNKCIONĀLI NEPIECIEŠAMO ZEMESGABALU PLATĪBU UN ROBEŽU PLĀNA PĀRSKATĪŠANAS PRIEKŠLIKUMS

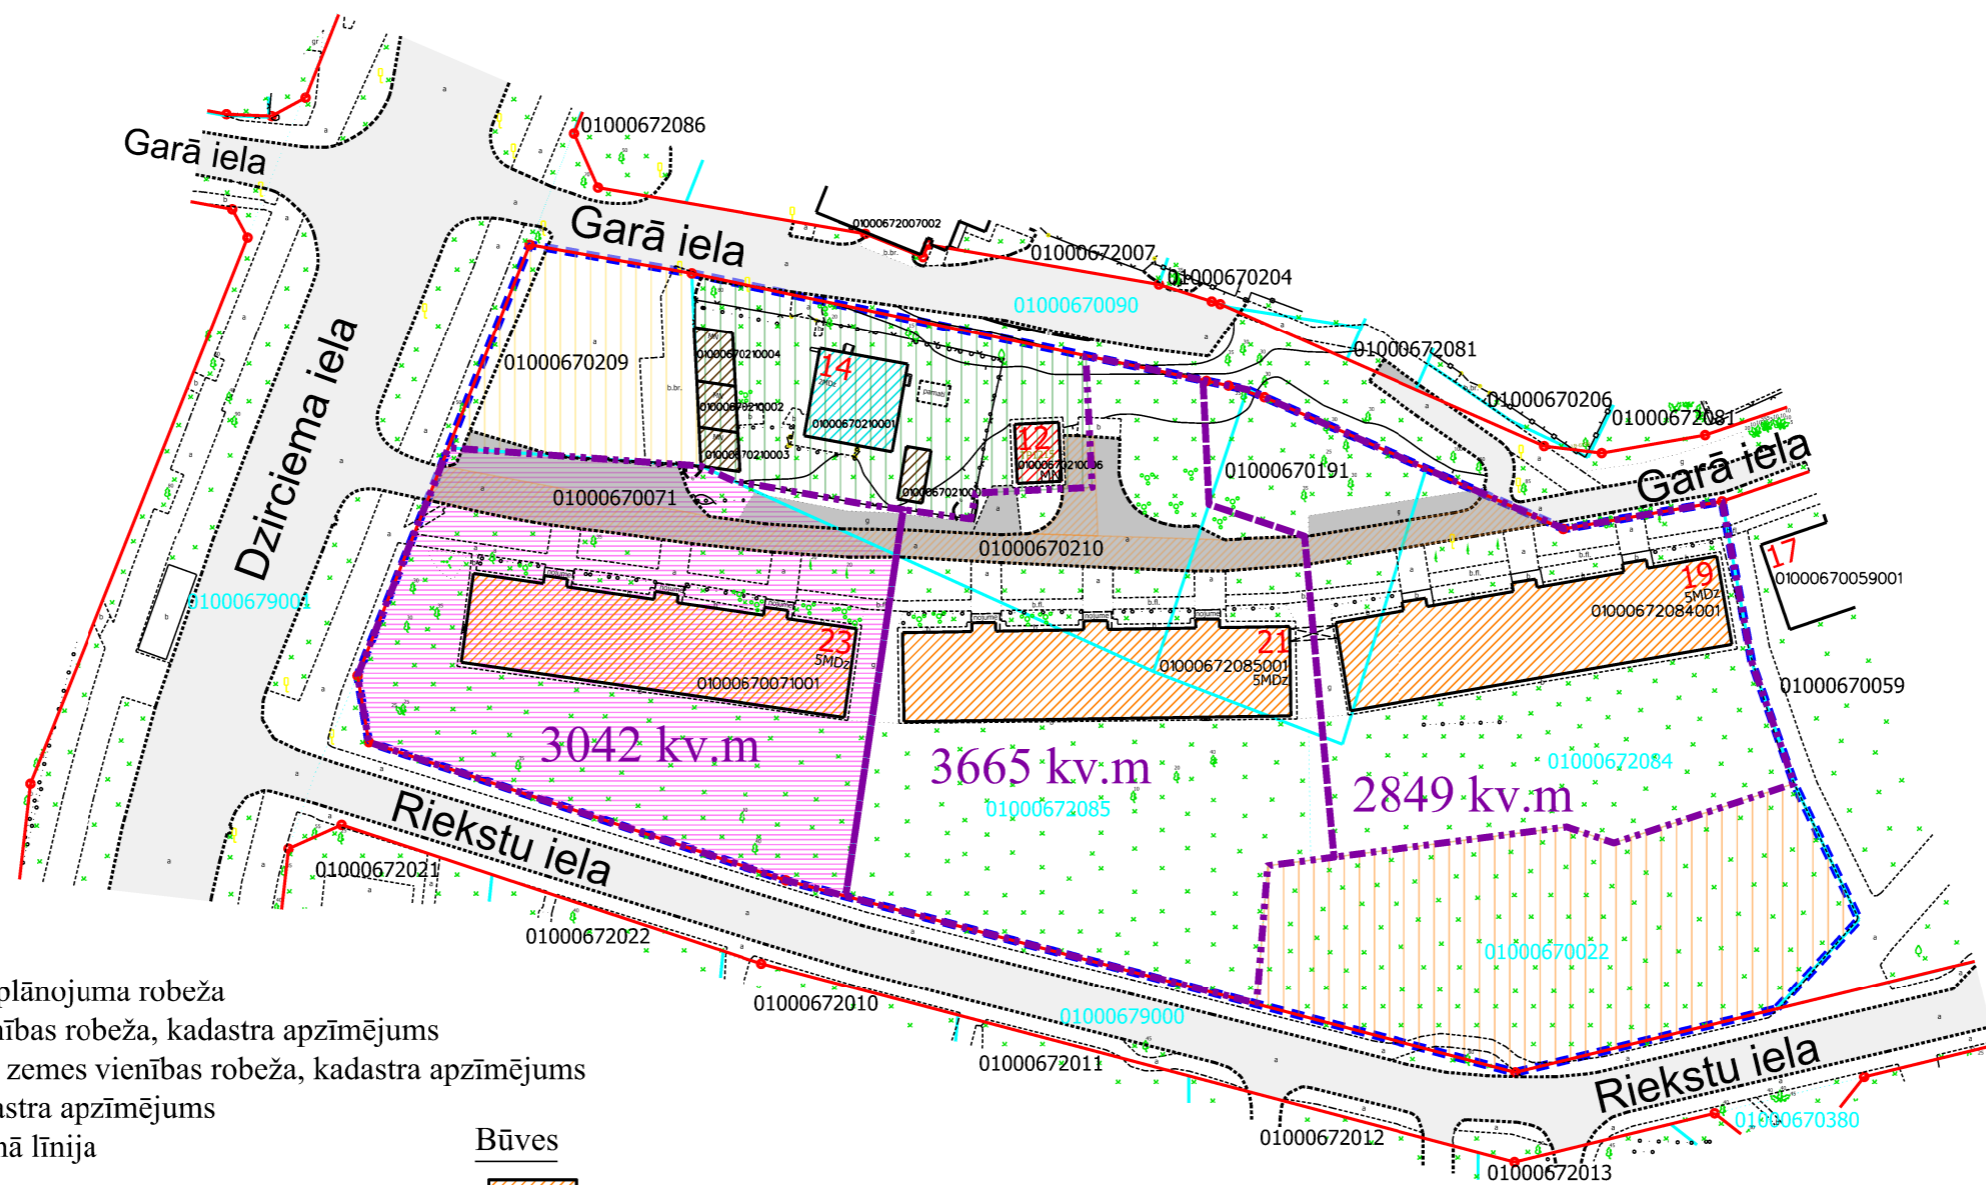

APZĪMĒJUMI:

- - - - - Tematiskā plānojuma robeža
 - 01000670071 Zemes vienības robeža, kadastra apzīmējums
 - 01000672085 Projektētas zemes vienības robeža, kadastra apzīmējums
 - 01000670071001 Būves kadastra apzīmējums
 - Ielas sarkanā līnija
 - 23 Būve, būves numurs
 - Piebraucamais ceļš TIAN 4.49. apakšpunkta izpratnē, laukums ar cieto segumu
 - Iela
 - Teritorija, kas var kalpot par pamatu ceļa servitūtu tiesību nodibināšanai atbilstoši Civillikumā noteiktajam. Ceļa vieta var tikt mainīta vai precizēta normatīvajos aktos noteiktajā kārtībā.
- | |
|--|
| <ul style="list-style-type: none"> Būves Daudzdzīvokļu dzīvojamā māja Daudzdzīvokļu dzīvojamā māja (nav privatizācijas objekts) Palīgēka (garāža, šķūnis, siltumnīca u.c.) Slēgta transformatoru apakšstacijas ēka |
|--|

- ### Zemes vienību īpašuma tiesību statuss pēc piederības
- Zemes vienības, ko privatizācijas procesā ieguvuši dzīvokļu īpašnieki
 - Daudzdzīvokļu dzīvojamām mājām nepiesaistītās zemes vienības, fiziskām un/vai juridiskām personām piederošas zemes vienības
 - Daudzdzīvokļu dzīvojamām mājām nepiesaistītās zemes vienības, nenoskaidrotām personām piederošas zemes vienības
 - Daudzdzīvokļu dzīvojamām mājām funkcionāli nepieciešamajos zemesgabalos neiekļautās zemes vienību daļas

Datu sagatavošanā izmantoti:

1. Nekustamā īpašuma valsts kadastra informācijas sistēmas dati (autors: ©Valsts zemes dienests);
 2. Pašvaldības augstas detalizācijas topogrāfiskās informācijas datubāzes dati mērogā 1:500 (autors ©Rīgas valstspilsētas pašvaldība);
 3. Topogrāfiskie plāni mērogā 1:2000 (autors ©Latvijas Ģeotelpiskās informācijas aģentūra);
 4. Ortofoto kartes mērogā 1:10000 (autors ©Latvijas Ģeotelpiskās informācijas aģentūra);
 5. Rīgas pilsētas ielu sarkanās līnijas (autors ©Rīgas valstspilsētas pašvaldība);
 6. Rīgas pilsētas ielas un adreses (autors ©Rīgas valstspilsētas pašvaldība);
 7. Rīgas teritorijas plānojums (autors ©Rīgas valstspilsētas pašvaldība).
- Latvijas koordinātu sistēma LKS-92 TM

3042 kv.m Daudzdzīvokļu dzīvojamai mājai funkcionāli nepieciešamā zemesgabala platība un robeža

Dati apkopoti - 2026. gada 20. februārī

Mērogs
1:1000