



RĪGAS VALSTSPILSĒTAS PAŠVALDĪBAS DZĪVOJAMO MĀJU PRIVATIZĀCIJAS KOMISIJA

Pērses iela 10/12, Rīga, LV-1011, tālrunis 67012654, e-pasts: dmpk@riga.lv

LĒMUMS

Rīgā

16.09.2026.

Nr. 1214

(prot. Nr. 34, 1. §)

Par daudzdzīvokļu dzīvojamai mājai Aleksandra Grīna bulvārī 13, Rīgā, funkcionāli nepieciešamo zemesgabalu

Pamatojoties uz Piespiedu dalītā īpašuma privatizētajās daudzdzīvokļu mājās izbeigšanas likuma 4.panta pirmo daļu, 5.panta ceturto un piekto daļu, Administratīvā procesa likuma 76.panta pirmo, otro un ceturto daļu, 79.panta pirmo daļu, ņemot vērā daudzdzīvokļu dzīvojamās mājas Aleksandra Grīna bulvārī 13, Rīgā, dzīvokļu īpašnieku pilnvarotās personas iesniegumu, kas Rīgas valstspilsētas pašvaldības Dzīvojamo māju privatizācijas komisijā (turpmāk – Komisija) saņemts 08.01.2026. un reģistrēts ar Nr. DMPK-26-39-pi, un daudzdzīvokļu dzīvojamās mājas Aleksandra Grīna bulvārī 13, Rīgā, dzīvokļu īpašnieku kopības 03.01.2026. lēmumu, un Rīgas domes 20.05.2026. lēmumu Nr. RD-26-710-lē “Par teritorijas starp Eduarda Smiļģa ielu, Augļu ielu un Aleksandra Grīna bulvāri, Rīgā, tematiskā plānojuma apstiprināšanu daudzdzīvokļu dzīvojamām mājām funkcionāli nepieciešamo zemesgabalu noteikšanai”, Komisija nolemj:

1. Apstiprināt daudzdzīvokļu dzīvojamai mājai Aleksandra Grīna bulvārī 13, Rīgā, funkcionāli nepieciešamo zemesgabalu (sk. Pielikumu).
2. Lēmumu publicēt septiņu darba dienu laikā Rīgas valstspilsētas pašvaldības portālā www.riga.lv un Komisijas mājas lapā www.rdzmpk.lv.
3. Nekustamo īpašumu objektu sagatavošanas nodaļa ir atbildīga par lēmuma izpildi.

Saskaņā ar Administratīvā procesa likuma 70. panta pirmo daļu, šis lēmums stājas spēkā ar tā paziņošanas brīdi. Atbilstoši Paziņošanas likuma 8. panta otrajai daļai, dokuments, kas paziņots kā vienkāršs pasta sūtījums, uzskatāms par paziņotu astotajā dienā no dienas, kad tas iestādē reģistrēts kā nosūtāmais dokuments. Atbilstoši Paziņošanas likuma 9. panta otrajai daļai, dokuments, kas sūtīts pa elektronisko pastu, uzskatāms par paziņotu otrajā darba dienā pēc tā nosūtīšanas.

Lēmumu var apstrīdēt pie Rīgas pilsētas izpilddirektora Rātslaukumā 1, Rīgā, viena mēneša laikā no tā spēkā stāšanās dienas.

Komisijas priekšsēdētāja

R. Freimane

DAUDZDZĪVOKĻU DZĪVOJAMAI MĀJAI
ALEKSANDRA GRĪNA BULVĀRĪ 13, RĪGĀ,
FUNKCIONĀLI NEPIECIEŠAMĀ ZEMESGABALA PROJEKTS

APZĪMĒJUMI:

- 01000580088
- Zemes vienības robeža, kadastra apzīmējums
- sark.lin.
- Ielas sarkanā līnija
- 01000582011001
- Ēkas kadastra apzīmējums
- 13
- 5 stāvu daudzdzīvokļu dzīvojamā māja Aleksandra Grīna bulvārī 13, Rīgā (kadastra apzīmējums 01000582011001), ir reģistrēta nekustamā īpašuma ar kadastra numuru 0100 558 0007 sastāvā, kas ir ierakstīts Rīgas pilsētas zemesgrāmatas nodaļījumā Nr.18885.
-
- Iela
-
- Teritorija, kas var kalpot par pamatu ceļa servitūta tiesību nodibināšanai atbilstoši Civillikumā noteiktajam. Ceļa vieta var tikt mainīta vai precizēta normatīvajos aktos noteiktajā kārtībā.

Funkcionāli nepieciešamais zemesgabals:

-
- Daudzdzīvokļu dzīvojamai mājai Aleksandra Grīna bulvārī 13, Rīgā, funkcionāli nepieciešamā zemesgabala robeža. Platība ~ 3116 kv.m.
Aptūves intensitāte 89% (maksimālā aptūves intensitāte - 100%),
Brīvās zaļās teritorijas rādītājs 72% (minimālais brīvās zaļās teritorijas rādītājs - 40%).
Funkcionāli nepieciešamā zemesgabala projekts atbilst Rīgas domes 20.05.2026. lēmumam Nr. RD-26-710-lē "Par teritorijas starp Eduarda Smilga ielu, Augļu ielu un Aleksandra Grīna bulvāri, Rīgā, tematiskā plānojuma apstiprināšanu daudzdzīvokļu dzīvojamām mājām funkcionāli nepieciešamo zemesgabalu noteikšanai".

Funkcionāli nepieciešamo zemesgabalu veido:

- A
- Zemes vienības ar kadastra apzīmējumu 01000582011. Platība - 1947 kv.m, kas nodota privatizācijai daudzdzīvokļu dzīvojamās mājas Aleksandra Grīna bulvārī 13, Rīgā, privatizēto objektu īpašniekiem. Zemes vienība ierakstīta Rīgas pilsētas zemesgrāmatas nodaļījumā Nr. 100000567957.
- B
- Zemes vienības Eduarda Smilga ielā 28, Rīgā, kadastra apzīmējums 01000580088, daļa. Platība ~898 kv.m. Zemes vienība ierakstīta Rīgas pilsētas zemesgrāmatas nodaļījumā Nr. 100000110386. Īpašnieks - juridiska persona.
- C
- Zemes vienība ar kadastra apzīmējumu 01000580238. Platība ~ 271 kv.m, kas uzmērāma un ierakstāma zemesgrāmatā uz Rīgas valstspilsētas pašvaldības vārda un nododama privatizācijai daudzdzīvokļu dzīvojamās mājas Aleksandra Grīna bulvārī 13, Rīgā, privatizēto objektu īpašniekiem.

PIEZĪMES:

- 1.Atbilstoši Rīgas teritorijas plānojuma Teritorijas izmantošanas un apbūves noteikumiem un grafiskās daļas – kartei "Funkcionālais zonējums", kas apstiprināti ar Rīgas domes 15.12.2021. saistošajiem noteikumiem Nr.103 "Rīgas teritorijas izmantošanas un apbūves saistošie noteikumi" (turpmāk - TIAN), funkcionāli nepieciešamais zemesgabals atrodas Mazstāvu dzīvojamās apbūves teritorijā (DzM1), kur atļautā izmantošana atbilstoši 4.2.1. apakšnodaļas prasībām:
 - Apbūves augstums līdz 3 stāvi.
 - Apbūves intensitāte līdz 100%.
 - Minimālais brīvās zaļās teritorijas rādītājs - 40%.
2. Neatbilstoša zemes vienība atbilstoši skaidrojuma TIAN 4.41. punktam. Dzīvojamajai mājai Aleksandra Grīna bulvārī 13, Rīgā, esošais stāvu skaits neatbilst attiecīgajā funkcionālajā zonā noteiktajam apbūves augstumam, līdz ar to saskaņā ar TIAN 4.41. apakšpunktu funkcionāli nepieciešamais zemesgabals, uz kura atrodas dzīvojamā māja, ir neatbilstoša zemes vienība, kam piemērojamas TIAN 2.3. nodaļas prasības un nosacījumi. Atbilstoši TIAN 7.punktam neatbilstošas izmantošanas zemes vienībā var turpināt likumīgi uzsāktu izmantošanu. Saskaņā ar TIAN 7.1. punktu neatbilstoša izmantošana ir uzskatāma par likumīgi uzsāktu, ja zemes vienībā atrodas likumīgi uzbūvētas būves.
3. Funkcionāli nepieciešamais zemesgabals atrodas:
 - daļēji aizsargjoslā ap kultūras pieminekli;
 - 15 km zonā ap lidlauku "Rīga", "Spilve", "Ādaži", "Ikšķile" kontrolpunktiem;
 - aizsargjoslā ap navigācijas tehnisko līdzekli aviācijas gaisa kuģu lidojumu drošības nodrošināšanai - aeronavigācijas iekārtu darbības tālās ietekmes zonā.
4. Funkcionāli nepieciešamā zemesgabala robežas un platība var tikt precizētas veicot kadastrālo uzmērīšanu.


Dati apkopoti - 2026. gada 08. septembrī

RĪGAS VALSTSPILSĒTAS PAŠVALDĪBAS
DZĪVOJAMO MĀJU PRIVATIZĀCIJAS KOMISIJA


Pērses iela 10/12, Rīga, LV-1011
Tālr. 67012654, e-pasts dmpk@riga.lv

Adrese: Aleksandra Grīna bulvāris 13, Rīga

Mērogs: 1:500

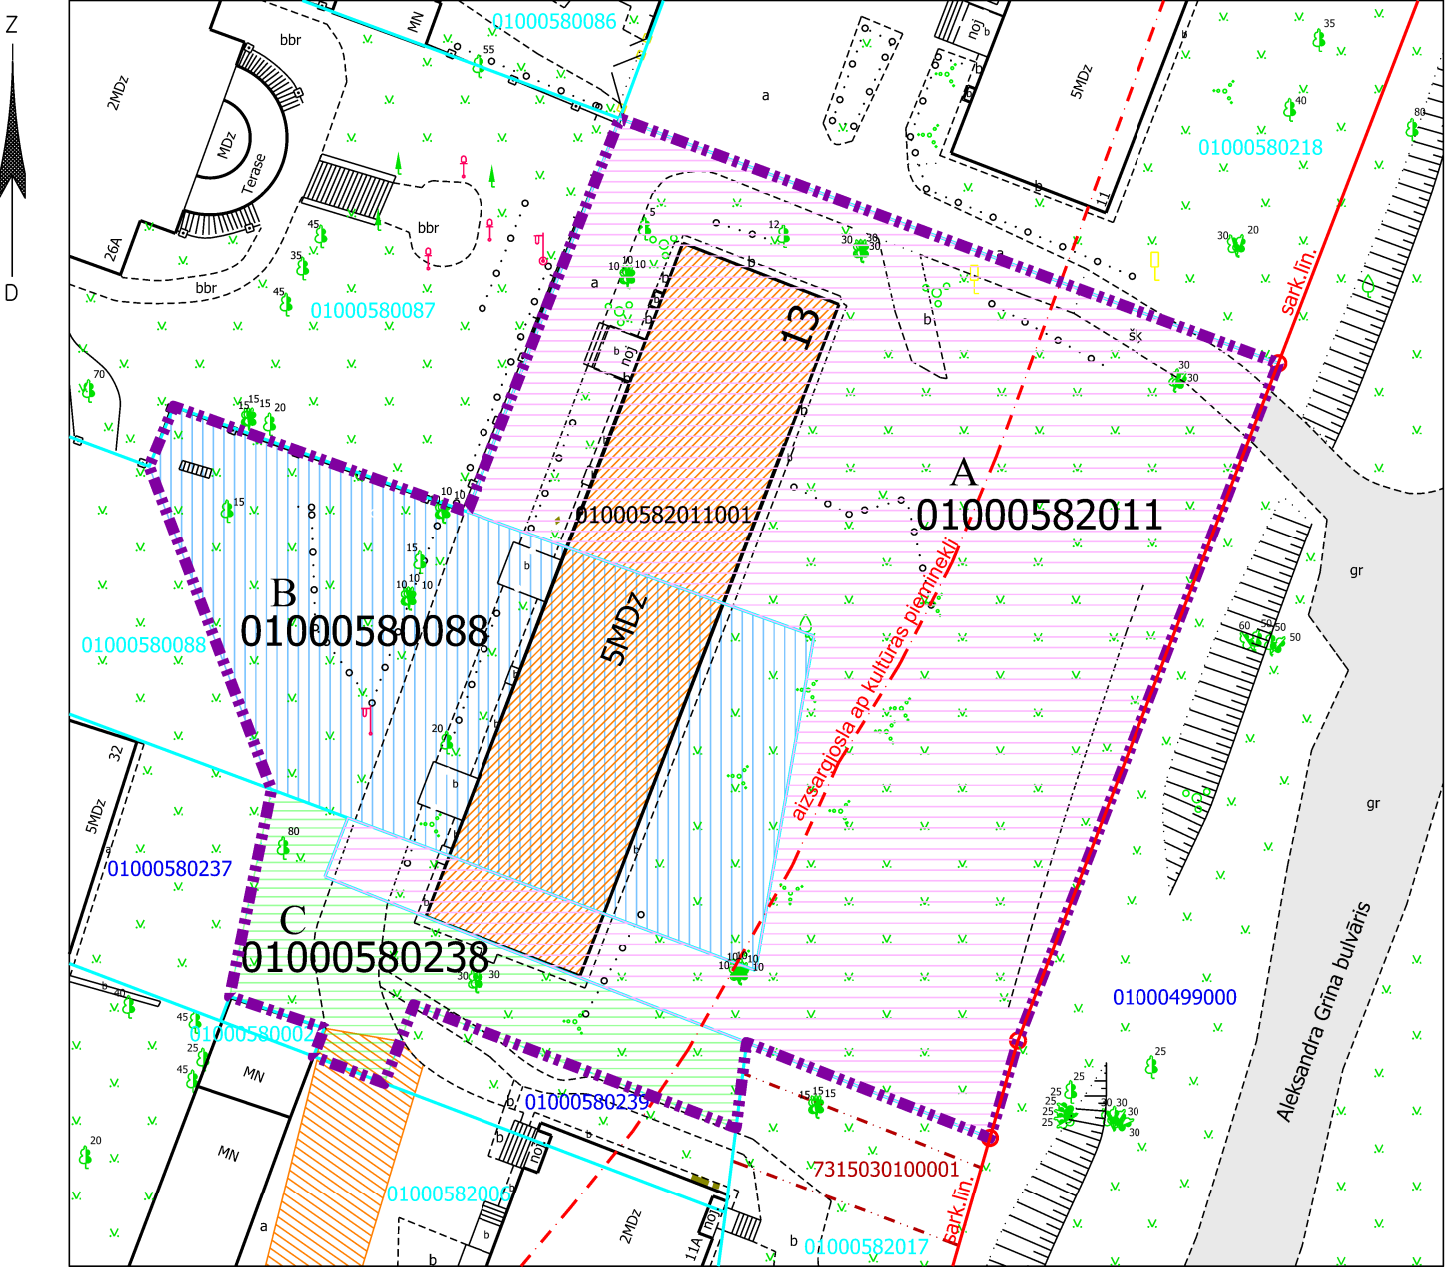

Daudzdzīvokļu dzīvojamai mājai funkcionāli nepieciešamā zemesgabala novietojums

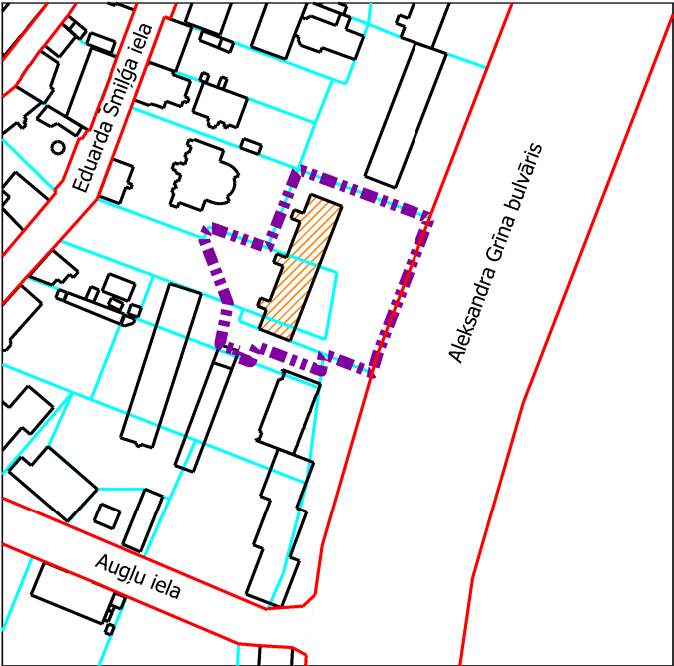

Projekta sagatavošanā izmantoti:

1. Nekustamā īpašuma valsts kadastra informācijas sistēmas dati (autors: ©Valsts zemes dienests 2026)
2. Valsts adrešu reģistra informācijas sistēmas dati (autors: ©Valsts zemes dienests 2026)
3. Pašvaldības augstas detalizācijas topogrāfiskās informācijas datubāzes dati mērogā 1:500 (autors: ©Rīgas valstspilsētas pašvaldība, 2026)
4. Ortofotokarte mērogā 1:2000 (autors: ©Latvijas Ģeotelpiskās informācijas aģentūra, 2023)
5. Rīgas valstspilsētas ielu sarkanās līnijas (autors: ©Rīgasvalstspilsētas pašvaldība, 2021)
6. Rīgas teritorijas plānojums (autors: ©Rīgas valstspilsētas pašvaldība, 2021)
- Latvijas koordinātu sistēma LKS-92 TM