



RĪGAS VALSTSPILSĒTAS PAŠVALDĪBAS DZĪVOJAMO MĀJU PRIVATIZĀCIJAS KOMISIJA

Pērses iela 10/12, Rīga, LV-1011, tālrunis 67012654, e-pasts: dmpk@riga.lv

LĒMUMS

Rīgā

19.08.2026.

Nr. 1090

(prot. Nr. 30, 1. §)

Par daudzdzīvokļu dzīvojamai mājai Katrīnas dambī 24A, Rīgā, funkcionāli nepieciešamo zemesgabalu

Pamatojoties uz Piespiedu dalītā īpašuma privatizētajās daudzdzīvokļu mājās izbeigšanas likuma 4.panta pirmo daļu, 5.panta ceturto un piekto daļu, Administratīvā procesa likuma 76.panta pirmo, otro un ceturto daļu, 79.panta pirmo daļu, ņemot vērā daudzdzīvokļu dzīvojamās mājas Katrīnas dambī 24A, Rīgā, dzīvokļu īpašnieku pilnvarotās personas iesniegumu, kas Rīgas valstspilsētas pašvaldības Dzīvojamo māju privatizācijas komisijā (turpmāk – Komisija) reģistrēts 17.07.2023. ar Nr. RD-23-6781-sd, daudzdzīvokļu dzīvojamās mājas Katrīnas dambī 24A, Rīgā, dzīvokļu īpašnieku kopības 11.05.2023. lēmumu un Komisijas 08.07.2026. lēmumu Nr. 873 “Par daudzdzīvokļu dzīvojamai mājai Katrīnas dambī 24A, Rīgā, funkcionāli nepieciešamo zemesgabala apstiprināšanu”, Komisija nolemj:

1. Apstiprināt daudzdzīvokļu dzīvojamai mājai Katrīnas dambī 24A, Rīgā, funkcionāli nepieciešamo zemesgabalu (sk. Pielikumu).

2. Lēmumu publicēt septiņu darba dienu laikā Rīgas valstspilsētas pašvaldības portālā www.riga.lv un Komisijas mājas lapā www.rdzmpk.lv.

3. Nekustamo īpašumu objektu sagatavošanas nodaļa ir atbildīga par lēmuma izpildi.

Saskaņā ar Administratīvā procesa likuma 70. panta pirmo daļu, šis lēmums stājas spēkā ar tā paziņošanas brīdi. Atbilstoši Paziņošanas likuma 8. panta otrajai daļai, dokuments, kas paziņots kā vienkāršs pasta sūtījums, uzskatāms par paziņotu astotajā dienā no dienas, kad tas iestādē reģistrēts kā nosūtāmais dokuments. Atbilstoši Paziņošanas likuma 9. panta otrajai daļai, dokuments, kas sūtīts pa elektronisko pastu, uzskatāms par paziņotu otrajā darba dienā pēc tā nosūtīšanas.

Lēmumu var apstrīdēt pie Rīgas pilsētas izpilddirektora Rātslaukumā 1, Rīgā, viena mēneša laikā no tā spēkā stāšanās dienas.

Komisijas priekšsēdētāja

R. Freimane

DAUDZDZĪVOKĻU DZĪVOJAMAI MĀJAI
KATRĪNAS DAMBĪ 24A, RĪGĀ,
FUNKCIONĀLI NEPIECIEŠAMĀ ZEMESGABALA PROJEKTS

APZĪMĒJUMI:

01000120184 Zemes vienības robeža, kadastra apzīmējums

sark.lin. Ielas sarkanā līnija

01000120099034 Ēkas kadastra apzīmējums

24A

5 stāvu daudzdzīvokļu dzīvojamā māja Katrīnas dambī 24A, Rīgā (kadastra apzīmējums 01000120099034), ir reģistrēta nekustamā īpašuma ar kadastra numuru 0100 512 0031 sastāvā, kas ir ierakstīts Rīgas pilsētas zemesgrāmatas nodalījumā Nr.19742.

Iela

Teritorija, kas var kalpot par pamatu ceļa servitūta tiesību nodibināšanai atbilstoši Civillikumā noteiktajam. Ceļa vieta var tikt mainīta vai precizēta normatīvajos aktos noteiktajā kārtībā.

Funkcionāli nepieciešamais zemesgabals:

Daudzdzīvokļu dzīvojamai mājai Katrīnas dambī 24A, Rīgā, funkcionāli nepieciešamā zemesgabala robeža.

Platība ~ 2665 kv.m.

Apbūves intensitāte 100% (maksimālā apbūves intensitāte - 110%),

Brīvās zaļās teritorijas rādītājs 45% (minimālais brīvās zaļās teritorijas rādītājs - 40%).

Funkcionāli nepieciešamo zemesgabalu veido:

A

Zemes vienības Katrīnas dambī 24A, Rīgā ar kadastra apzīmējumu 01000120184 daļa. Platība ~ 2665 kv.m. Zemes vienība ierakstīta Rīgas pilsētas zemesgrāmatas nodalījumā Nr.2360. Īpašnieks - juridiska persona.

Piezīmes

1. Funkcionāli nepieciešamais zemesgabals visā platībā atrodas UNESCO Pasaules kultūra un dabas mantojuma vietas "Rīgas vēsturiskais centrs" (aizsardzības Nr.852) aizsardzības zonā. Zemes vienība ar kadastra apzīmējumu 0100 012 0099 nav vēsturiskais zemesgabals RVC AZ TIAN 2.97. apakšpunkta izpratnē.

2. Saskaņā ar Rīgas vēsturiskā centra un tā aizsardzības zonas teritorijas plānojumu un Rīgas domes 07.02.2006. saistošajiem noteikumiem Nr.38 "Rīgas vēsturiskā centra un tā aizsardzības zonas teritorijas izmantošanas un apbūves noteikumi" (RVC AZ TIAN) funkcionāli nepieciešamais zemesgabals atrodas Jauktas apbūves teritorijā (J), kur atļautā izmantošana atbilstoši RVC AZ TIAN 5.2. apakšnodaļas prasībām 3 stāvu apbūvē:


- maksimālā pieļaujamā apbūves intensitāte - 110%;
- minimālā pieļaujamā brīvā teritorija - 40%.

3. Funkcionāli nepieciešamais zemesgabals atrodas:

- 5 km zonā ap lidlauku "Rīga" un "Spilve" kontrolpunktiem
- 15 km zonā ap lidlauku "Rīga", "Spilve", "Ādaži", "Ikšķile" kontrolpunktiem,
- aizsargjoslā ap navigācijas tehnisko līdzekli aviācijas gaisa kuģu lidojumu drošības nodrošināšanai - aeronavigācijas iekārtu darbības tālās ietekmes zonas.

4. Funkcionāli nepieciešamā zemesgabala robežas un platība var tikt precizētas veicot kadastrālo uzmērīšanu.

Daudzdzīvokļu dzīvojamai mājai funkcionāli nepieciešamā zemesgabala novietojums

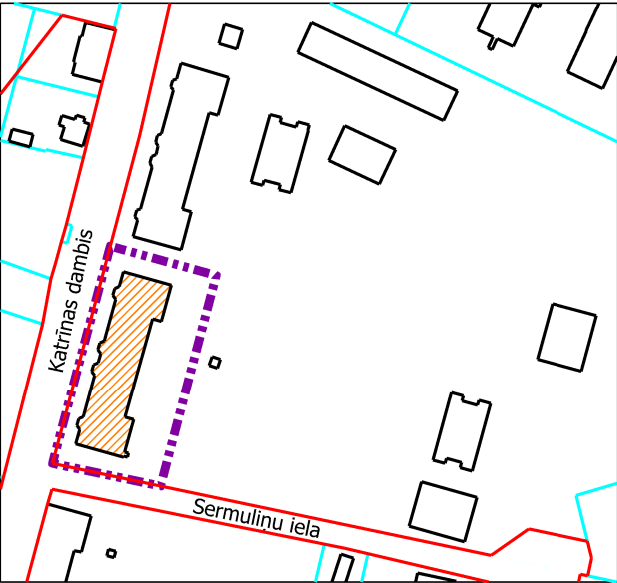

Dati apkopoti - 2026. gada 12. augustā

RĪGAS VALSTSPILSĒTAS PAŠVALDĪBAS
DZĪVOJAMO MĀJU PRIVATIZĀCIJAS KOMISIJA


Pērses iela 10/12, Rīga, LV-1011
Tālr. 67012654, e-pasts dmpk@riga.lv

Adrese:

Katrīnas dambis 24A, Rīga

Mērogs:

1:500

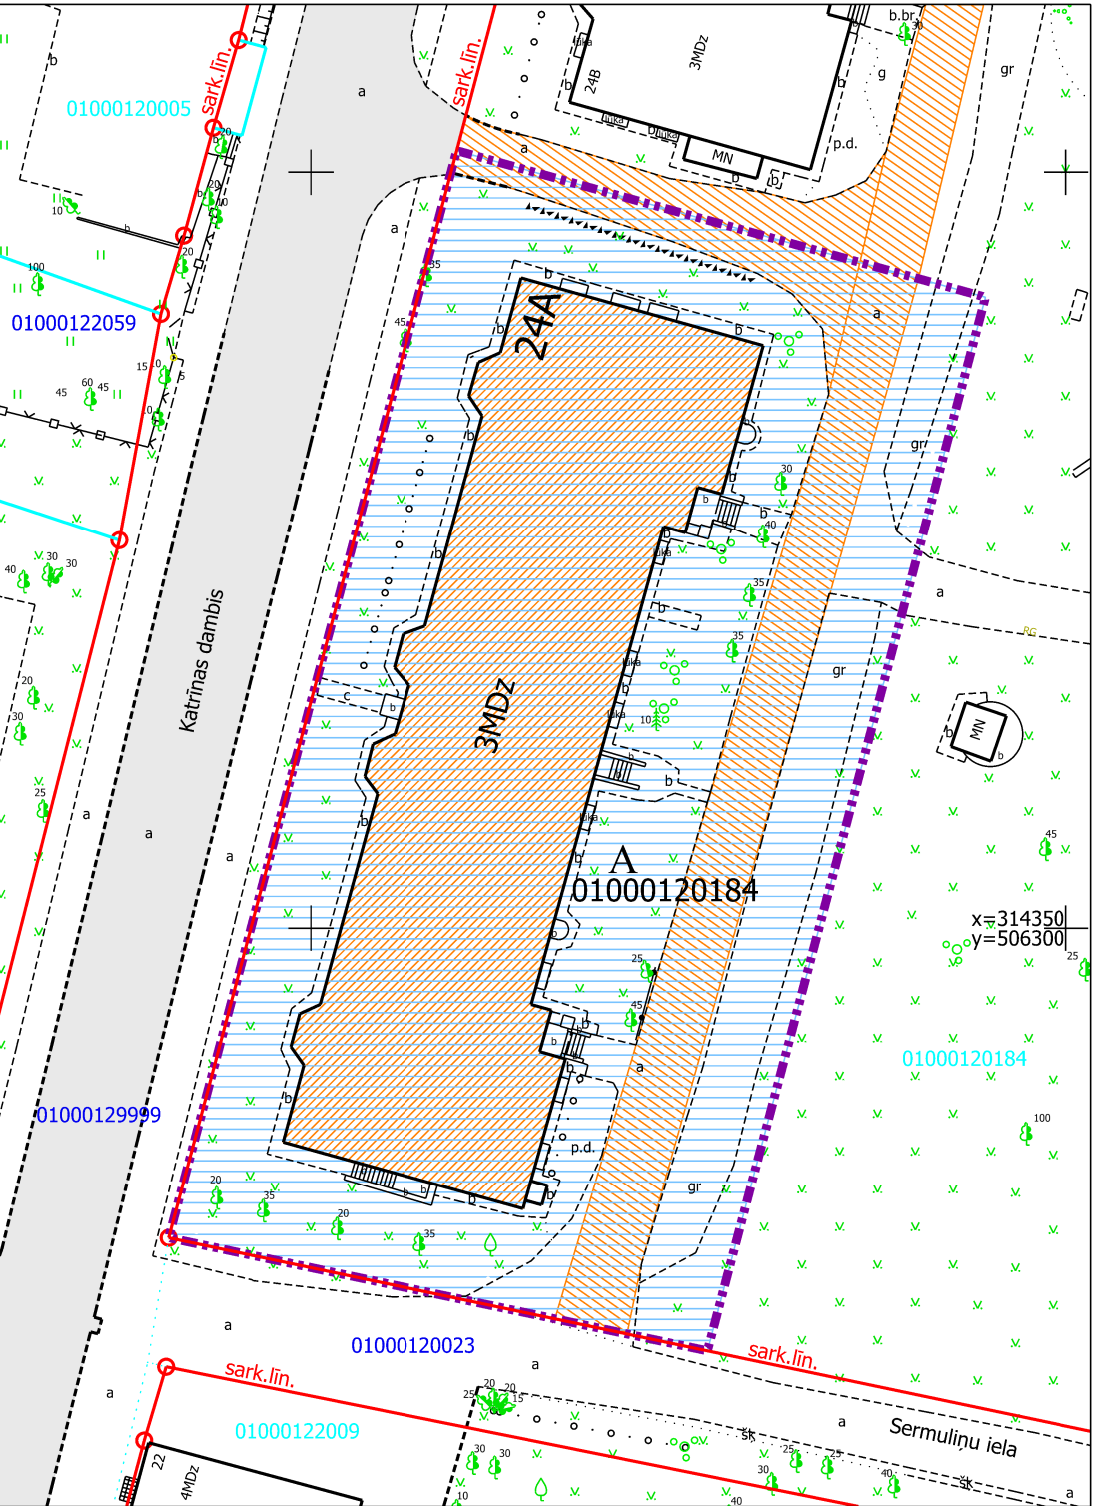

Projekta sagatavošanā izmantoti:

1. Nekustamā īpašuma valsts kadastra informācijas sistēmas dati (autors: ©Valsts zemes dienests, 2026)
2. Pašvaldības augstas detalizācijas topogrāfiskās informācijas datubāzes dati mērogā 1:500 (autors: ©Rīgas valstspilsētas pašvaldība, 2026)
3. Rīgas pilsētas ielu sarkanās līnijas (autors: ©Rīgas valstspilsētas pašvaldība, 2021)
4. Rīgas pilsētas ielas un adreses (autors: ©Rīgas valstspilsētas pašvaldība, 2026)
5. Rīgas vēsturiskā centra un tā aizsardzības zonas teritorijas plānojums (autors: ©Rīgas valstspilsētas pašvaldība);
6. Rīgas domes 07.02.2006. saistošie noteikumi Nr.38 "Rīgas vēsturiskā centra un tā aizsardzības zonas teritorijas izmantošanas un apbūves noteikumi" (turpmāk - RVZ AZ TIAN) .

Latvijas koordinātu sistēma LKS-92 TM