



# RĪGAS VALSTSPILSĒTAS PAŠVALDĪBAS DZĪVOJAMO MĀJU PRIVATIZĀCIJAS KOMISIJA

Pērses iela 10/12, Rīga, LV-1011, tālrunis 67012654, e-pasts: dmpk@riga.lv

## LĒMUMS

Rīgā

17.06.2026.

Nr.817

(prot. Nr.22, 1. §)

### **Par daudzdzīvokļu dzīvojamai mājai Salnas ielā 32, Rīgā, funkcionāli nepieciešamo zemesgabalu**

Pamatojoties uz Piespiedu dalītā īpašuma privatizētajās daudzdzīvokļu mājās izbeigšanas likuma 4.panta pirmo daļu, 5.panta ceturto un piekto daļu, Administratīvā procesa likuma 76.panta pirmo, otro un ceturto daļu, 79.panta pirmo daļu, ņemot vērā daudzdzīvokļu dzīvojamās mājas Salnas ielā 32, Rīgā, dzīvokļu īpašnieku pilnvarotās personas iesniegumu, kas Rīgas valstspilsētas pašvaldības Dzīvojamo māju privatizācijas komisijā (turpmāk – Komisija) reģistrēts 20.03.2026. ar Nr. DMPK-26-571-sd, daudzdzīvokļu dzīvojamās mājas Salnas ielā 32, Rīgā, dzīvokļu īpašnieku kopības 10.03.2026. lēmumu, kā arī izvērtējot saņemtos viedokļus, kopsakarā ar likuma „Par valsts un pašvaldību dzīvojamo māju privatizāciju” 28.panta otrajā daļā noteiktajiem kritērijiem, Komisija nolemj:

1. Apstiprināt daudzdzīvokļu dzīvojamai mājai Salnas ielā 32, Rīgā, funkcionāli nepieciešamo zemesgabalu (sk. Pielikumu).

2. Lēmumu publicēt septiņu darba dienu laikā Rīgas valstspilsētas pašvaldības portālā [www.riga.lv](http://www.riga.lv) un Komisijas mājas lapā [www.rdzmpk.lv](http://www.rdzmpk.lv).

3. Nekustamo īpašumu objektu sagatavošanas nodaļa ir atbildīga par lēmuma izpildi.

Saskaņā ar Administratīvā procesa likuma 70. panta pirmo daļu, šis lēmums stājas spēkā ar tā paziņošanas brīdi. Atbilstoši Paziņošanas likuma 8. panta otrajai daļai, dokuments, kas paziņots kā vienkāršs pasta sūtījums, uzskatāms par paziņotu astotajā dienā no dienas, kad tas iestādē reģistrēts kā nosūtāmais dokuments. Atbilstoši Paziņošanas likuma 9. panta otrajai daļai, dokuments, kas sūtīts pa elektronisko pastu, uzskatāms par paziņotu otrajā darba dienā pēc tā nosūtīšanas.

Lēmumu var apstrīdēt pie Rīgas pilsētas izpilddirektora Rātslaukumā 1, Rīgā, viena mēneša laikā no tā spēkā stāšanās dienas.

Komisijas priekšsēdētāja vietnieks

N.Beinarovičs

DAUDZDZĪVOKĻU DZĪVOJAMAI MĀJAI  
SALNAS IELĀ 32, RĪGĀ,  
FUNKCIONĀLI NEPIECIEŠAMĀ ZEMESGABALA PROJEKTS

APZĪMĒJUMI:

01001211732 Zemes vienības robeža, kadastra apzīmējums

01001212270001 Ēkas kadastra apzīmējums

**32** 9 stāvu daudzdzīvokļu dzīvojamā māja Salnas ielā 32, Rīgā (kadastra apzīmējums 01001212270001), ir reģistrēta nekustamā īpašuma ar kadastra numuru 0100 621 0088 sastāvā, kas ir ierakstīts Rīgas pilsētas zemesgrāmatas nodalījumā Nr. 100000019079.

Iela

Teritorija, kas var kalpot par pamatu ceļa servitūta tiesību nodibināšanai atbilstoši Civillikumā noteiktajam. Ceļa vieta var tikt mainīta vai precizēta normatīvajos aktos noteiktajā kārtībā.

Funkcionāli nepieciešamais zemesgabals:

Daudzdzīvokļu dzīvojamai mājai Salnas ielā 32, Rīgā, funkcionāli nepieciešamā zemesgabala robeža. Platība ~ 4417 kv.m. Apbūves intensitāte 149% (maksimālā apbūves intensitāte - 160%), Brīvās zaļās teritorijas rādītājs 70% (minimālais brīvās zaļās teritorijas rādītājs - 40%).

Funkcionāli nepieciešamo zemesgabalu veido:

**A** Zemes vienības Salnas ielā 20, Rīgā (kadastra apzīmējums 01001211732) daļa, platība ~ 2802 kv.m. Zemes vienība reģistrēta nekustamā īpašuma ar kadastra numuru 01001212369 sastāvā, kas ir ierakstīts Rīgas pilsētas zemesgrāmatas nodalījumā Nr.100000044994. Īpašnieks - fiziska persona.

**B** Zemes vienības Salnas ielā 36, Rīgā (kadastra apzīmējums 01001212270) daļa, platība ~ 1529 kv.m. Zemes vienība reģistrēta nekustamā īpašuma ar kadastra numuru 01001212270 sastāvā, kas ir ierakstīts Rīgas pilsētas zemesgrāmatas nodalījumā Nr. 20151. Īpašnieks - juridiska persona.

**C** Zemes vienības ar kadastra apzīmējumu 01001212851 daļa. Platība ~ 86 kv.m. Zemes vienība nav ierakstīta zemesgrāmatā. Rīgas valstspilsētas pašvaldībai piekritīgā zeme.

PIEZĪMES:

1. Atbilstoši Rīgas teritorijas plānojuma Teritorijas izmantošanas un apbūves noteikumiem un grafiskās daļas – kartei "Funkcionālais zonējums", kas apstiprināti ar Rīgas domes 15.12.2021. saistošajiem noteikumiem Nr.103 "Rīgas teritorijas izmantošanas un apbūves saistošie noteikumi" (turpmāk -TIAN), funkcionāli nepieciešamais zemesgabals atrodas Daudzstāvu dzīvojamās apbūves teritorijā (DzD1), kur atļautā izmantošana atbilstoši 4.3.1. apakšnodaļas prasībām:

- Apbūves augstums līdz 6 stāvi.
- Apbūves intensitāte līdz 160%.
- Minimālais brīvās zaļās teritorijas rādītājs - 40%.



2. Neatbilstoša zemes vienība atbilstoši skaidrojuma TIAN 4.41. punktam. Dzīvojamajai mājai Salnas ielā 32, Rīgā, esošais stāvu skaits neatbilst attiecīgajā funkcionālajā zonā noteiktajam apbūves augstumam, līdz ar to saskaņā ar TIAN 4.41. apakšpunktu funkcionāli nepieciešamais zemesgabals, uz kura atrodas dzīvojamā māja, ir neatbilstoša zemes vienība, kam piemērojamas TIAN 2.3. nodaļas prasības un nosacījumi. Atbilstoši TIAN 7.punktam neatbilstošas izmantošanas zemes vienībā var turpināt likumīgi uzsāktu izmantošanu. Saskaņā ar TIAN 7.1. punktu neatbilstošā izmantošana ir uzskatāma par likumīgi uzsāktu, ja zemes vienībā atrodas likumīgi uzbūvētas būves.

3. Funkcionāli nepieciešamais zemesgabals atrodas:

- 15 km zonā ap lidlauku "Rīga", "Spilve", "Ādaži", "Ikšķile" kontrolpunktiem.

4. Funkcionāli nepieciešamā zemesgabala robežas un platība var tikt precizētas veicot kadastrālo uzmērīšanu.

Daudzdzīvokļu dzīvojamai mājai funkcionāli nepieciešamā zemesgabala novietojums

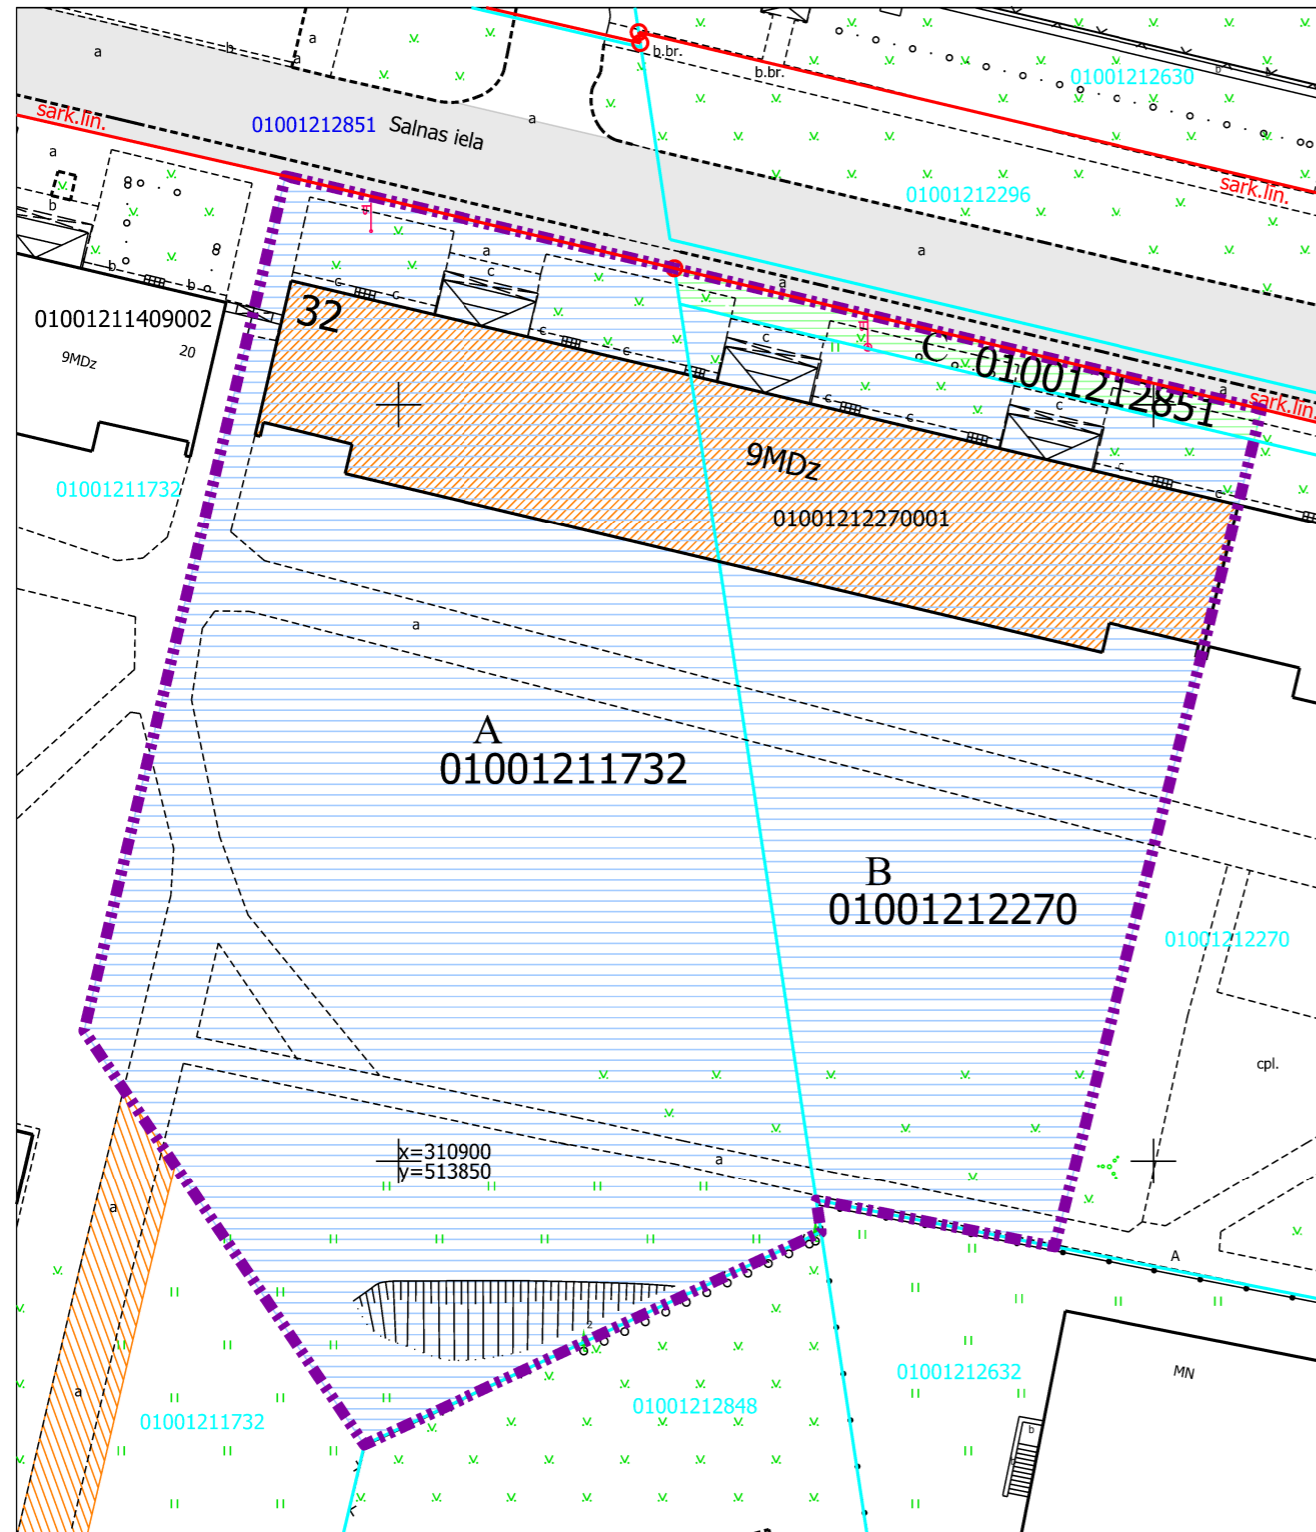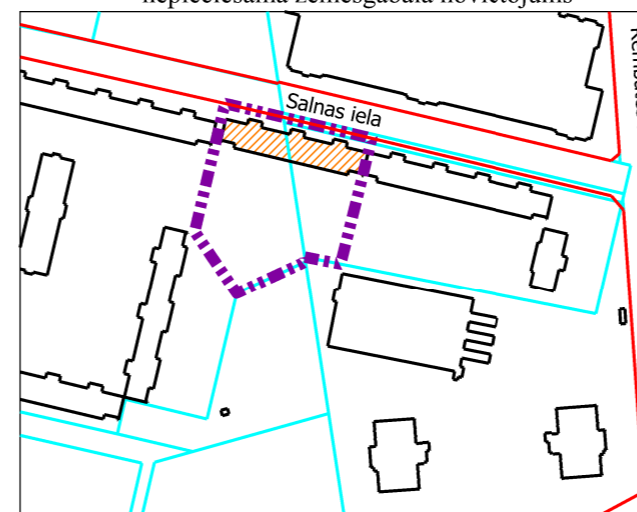

Projekta sagatavošanā izmantoti:

1. Nekustamā īpašuma valsts kadastra informācijas sistēmas dati (autors: ©Valsts zemes dienests 2026)
2. Valsts adrešu reģistra informācijas sistēmas dati (autors: ©Valsts zemes dienests 2026)
3. Pašvaldības augstas detalizācijas topogrāfiskās informācijas datubāzes dati mērogā 1:500 (autors: ©Rīgas valstspilsētas pašvaldība, 2026)
4. Ortofotokarte mērogā 1:2000 (autors: ©Latvijas Ģeotelpiskās informācijas aģentūra, 2021)
5. Rīgas valstspilsētas ielu sarkanās līnijas (autors: ©Rīgasvalstspilsētas pašvaldība, 2021)
6. Rīgas teritorijas plānojums (autors: ©Rīgas valstspilsētas pašvaldība, 2021)

Latvijas koordinātu sistēma LKS-92 TM

Dati apkopoti - 2026. gada 10. jūnijā

RĪGAS VALSTSPILSĒTAS PAŠVALDĪBAS  
DZĪVOJAMO MĀJU PRIVATIZĀCIJAS KOMISIJA

Pērses iela 10/12, Rīga, LV-1011  
Tālr. 67012654, e-pasts dmpk@riga.lv

Adrese: Salnas iela 32, Rīga

Mērogs: 1:500