



RĪGAS VALSTSPILSĒTAS PAŠVALDĪBAS DZĪVOJAMO MĀJU PRIVATIZĀCIJAS KOMISIJA

Pērses iela 10/12, Rīga, LV-1011, tālrunis 67012654, e-pasts: dmpk@riga.lv

LĒMUMS

Rīgā

21.01.2026.

Nr.74

(prot. Nr.2, 1. §)

Par daudzdzīvokļu dzīvojamai mājai Vaidavas ielā 10, Rīgā, funkcionāli nepieciešamā zemesgabala apstiprināšanu

Pamatojoties uz likuma “Par valsts un pašvaldību dzīvojamo māju privatizāciju” 28. panta trešo daļu, Administratīvā procesa likuma 70. panta pirmo daļu, 76. panta otro daļu, 79. panta pirmo daļu, Paziņošanas likuma 11. panta trešo daļu, Rīgas domes 03.11.2015. saistošo noteikumu Nr. 177 “Dzīvojamai mājai funkcionāli nepieciešamā zemesgabala pārskatīšanas saistošie noteikumi” 2., 11. un 12. punktu, ņemot vērā Rīgas domes 14.01.2026. lēmumu Nr. RD-26-434-lē “Par teritorijas starp Dzelzavas ielu un Vaidavas ielu, Rīgā, tematiskā plānojuma apstiprināšanu daudzdzīvokļu dzīvojamām mājām funkcionāli nepieciešamo zemesgabalu noteikšanai”, Rīgas valstspilsētas pašvaldības Dzīvojamo māju privatizācijas komisija nolemj:

1. Apstiprināt daudzdzīvokļu dzīvojamai mājai Vaidavas ielā 10, Rīgā, funkcionāli nepieciešamā zemesgabala platības un robežu plānu (sk. pielikumu).

2. Noteikt, ka daudzdzīvokļu dzīvojamai mājai Vaidavas ielā 10, Rīgā, funkcionāli nepieciešamā zemesgabala platība ir ~ 3865 m².

3. Lēmumu publicēt septiņu darba dienu laikā Rīgas valstspilsētas pašvaldības portālā www.riga.lv un Rīgas valstspilsētas pašvaldības Dzīvojamo māju privatizācijas komisijas mājas lapā www.rdzmpk.lv.

4. Lēmums stājas spēkā ar tā paziņošanas brīdi adresātam. Ar publikāciju Rīgas valstspilsētas pašvaldības portālā www.riga.lv un Rīgas valstspilsētas pašvaldības Dzīvojamo māju privatizācijas komisijas mājas lapā www.rdzmpk.lv uzskatāms, ka šis lēmums (vispārīgais administratīvais akts) ir kļuvis zināms lēmuma adresātiem. Ar šādu paziņošanu netiek pārkāptas ieinteresēto personu tiesības uzzināt lēmumu, un šāda paziņošana lielā ieinteresēto personu skaita dēļ ir uzskatāma par saprātīgu.


5. Nekustamo īpašumu objektu sagatavošanas nodaļa ir atbildīga par lēmuma izpildi.

6. Lēmumu var apstrīdēt pie Rīgas pilsētas izpilddirektora Rātslaukumā 1, Rīgā, viena mēneša laikā no tā spēkā stāšanās dienas.

Komisijas priekšsēdētāja

R.Freimane

DAUDZDZĪVOKĻU DZĪVOJAMAI MĀJAI VAIDAVAS IELĀ 10, RĪGĀ, FUNKCIONĀLI NEPIECIEŠAMĀ ZEMESGABALA PLATĪBAS UN ROBEŽU PLĀNS

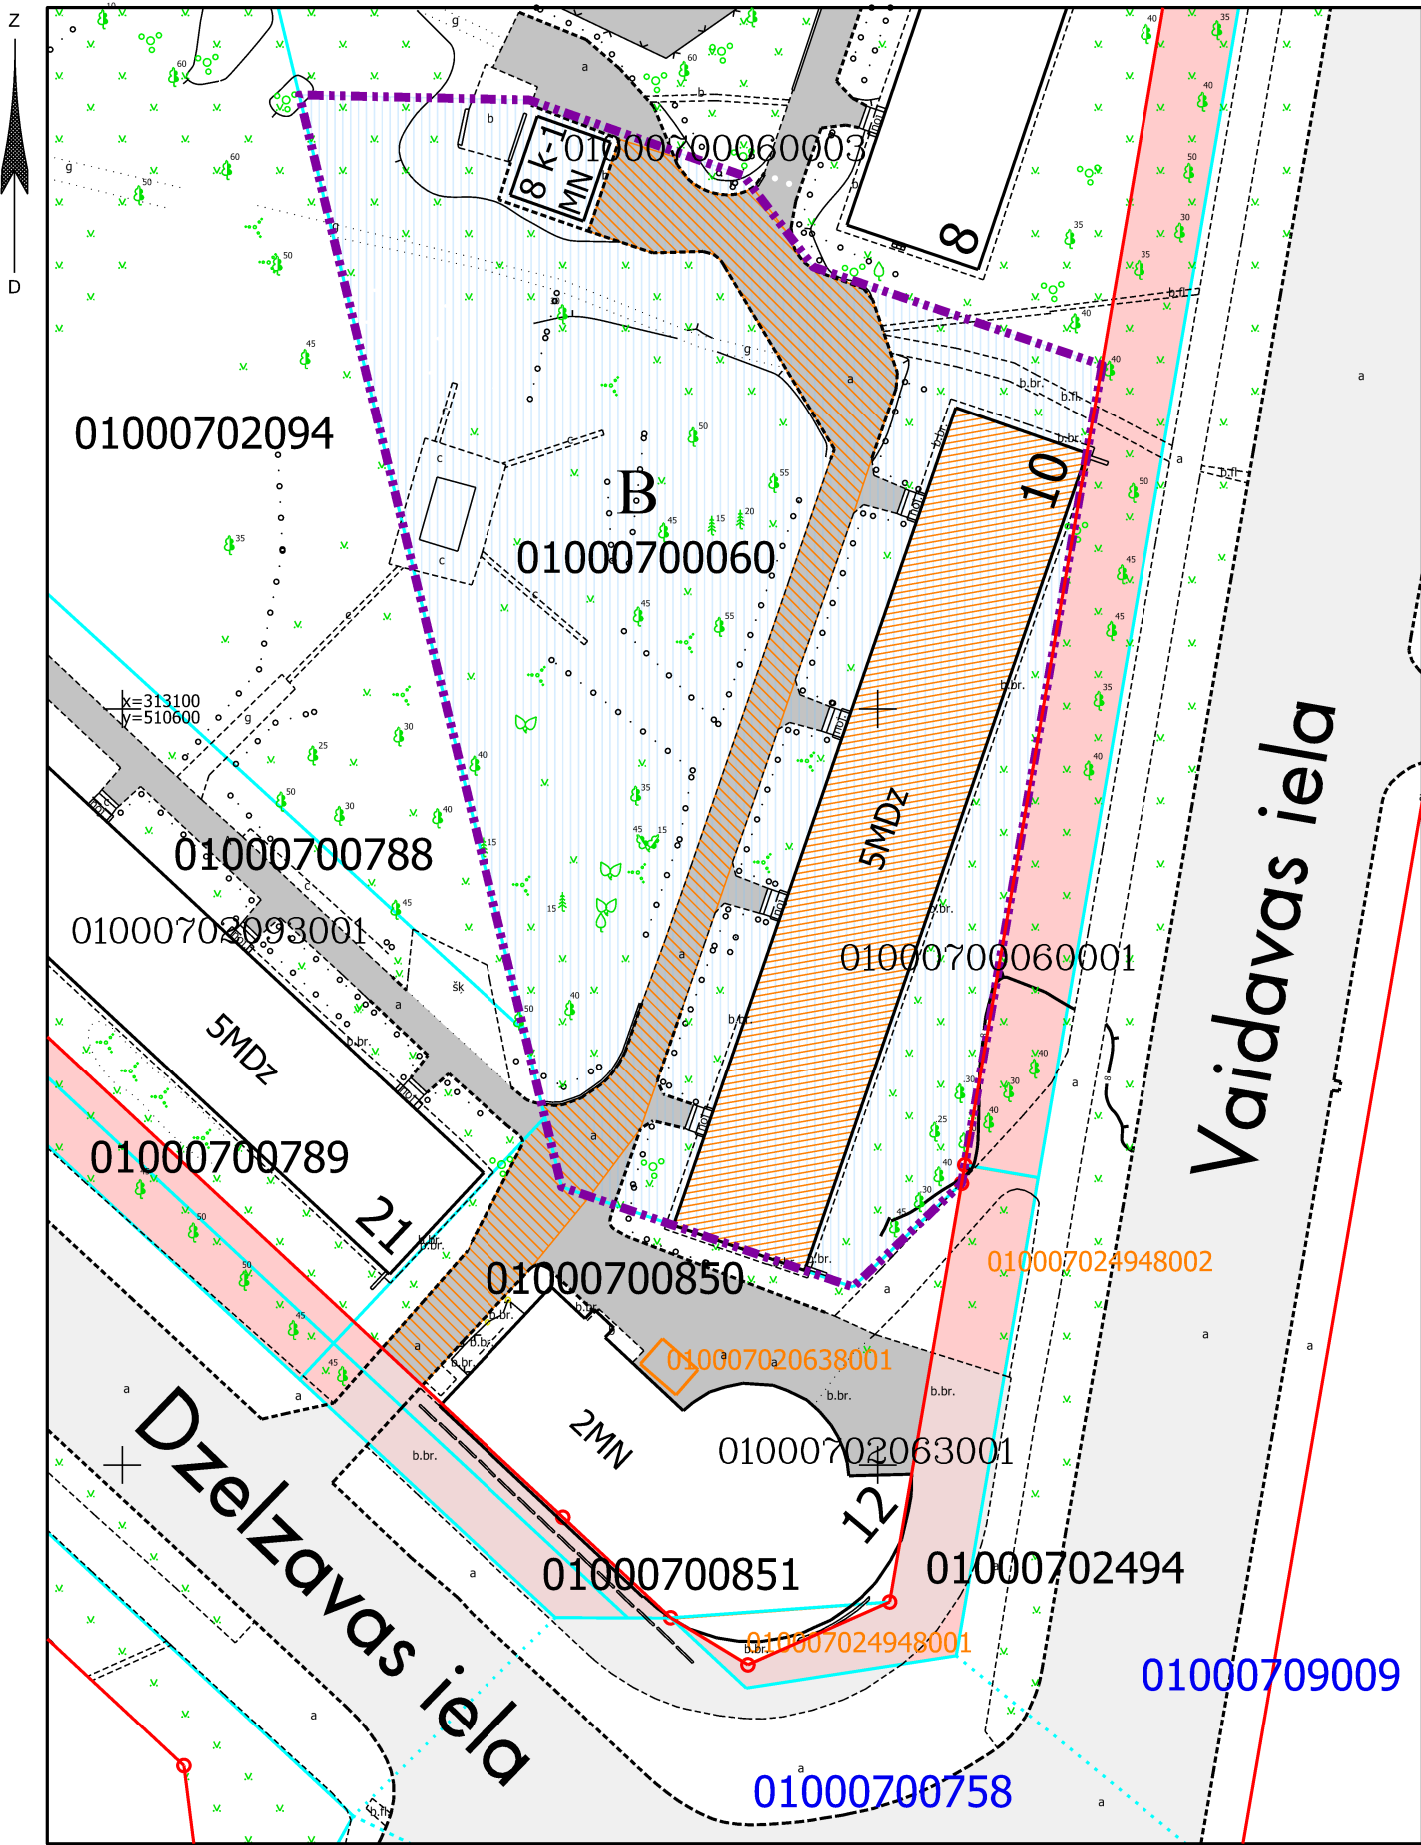

APZĪMĒJUMI:

- 01000700060 Uzmērītas zemes vienības robeža, kadastra apzīmējums
- 01000709009 Projektētas zemes vienības robeža, kadastra apzīmējums
- Ielas sarkanā līnija
- 01000700060001 Būves kadastra apzīmējums
- 10 5 stāvu daudzdzīvokļu dzīvojamā māja ar kadastra apzīmējumu 01000700060001 Vaidavas ielā 10, Rīgā, reģistrēta nekustamā īpašuma ar kadastra numuru 01005700251 sastāvā, kas ierakstīts Rīgas pilsētas zemesgrāmatas nodaļā Nr.24947. Daudzdzīvokļu dzīvojamā mājā ir 70 dzīvokļu īpašumi.
- Iela
- Piebraucamais ceļš TIAN 4.49. apakšpunkta izpratnē, laukums ar cieto segumu
- Teritorija, kas var kalpot par pamatu ceļa servitūta tiesību nodibināšanai atbilstoši Civillikumā noteiktajam. Ceļa vieta var tikt mainīta vai precizēta normatīvajos aktos noteiktajā kārtībā.
- Teritorija ielas sarkanajās līnijās
- Daudzdzīvokļu dzīvojamai mājai Vaidavas ielā 10, Rīgā, funkcionāli nepieciešamā zemesgabala robeža. **Platība ~ 3865 kv.m.** Apbūves intensitāte - 99% (atļautais līdz 220%), Brīvās zaļās teritorijas rādītājs - 68% (atļautais minimums - 40%).

Funkcionāli nepieciešamo zemesgabalu veido:

- B - daļa no zemes vienības ar kadastra apzīmējumu 01000700060, ~ 3865 kv.m platībā, par kuras izmantošanas nosacījumiem daudzdzīvokļu dzīvojamās mājas Vaidavas ielā 10, Rīgā, dzīvokļu īpašumu īpašniekiem ir jāvienojas ar zemes vienības īpašnieku. Zemes vienība reģistrēta nekustamā īpašuma ar kadastra numuru 01000700060 sastāvā, kas ierakstīts Rīgas pilsētas zemesgrāmatas nodaļā Nr.8104. Īpašnieks - juridiska persona.

PIEZĪMES:


- Atbilstoši Rīgas teritorijas plānojuma Teritorijas izmantošanas un apbūves noteikumiem un grafiskās daļas kartei "Funkcionālais zonējums", kas apstiprināti ar Rīgas domes 15.12.2021. saistošajiem noteikumiem Nr.103 "Rīgas teritorijas izmantošanas un apbūves saistošie noteikumi" (TIAN), funkcionāli nepieciešamais zemesgabals atrodas Jauktas centra apbūves teritorijā (JC2), kur atļautā izmantošana atbilstoši TIAN 4.5.2. apakšnodaļas prasībām:
 - apbūves augstums līdz 6 stāvi;
 - maksimālā apbūves intensitāte - 220%;
 - minimālais brīvās zaļās teritorijas rādītājs - 40%.
- Funkcionāli nepieciešamais zemesgabals atrodas:
 - 15 km zonā ap lidlauku "Rīga", "Spilve", "Ādaži", "Ikšķile" kontrolpunktiem;
 - aizsargjoslā ap navigācijas tehnisko līdzekli aviācijas gaisa kuģu lidojumu drošības nodrošināšanai - aeronavigācijas iekārtu darbības tālās ietekmes zonas;
 - teritorijas, kurās ierīkojamas centralizētas kanalizācijas sistēmas (TIN11);
 - teritorijas, kurās ierīkojamas centralizētas ūdensapgādes sistēmas (TIN12).
- Funkcionāli nepieciešamā zemesgabala robežas, platība, apgrūtinājumi un to platības var tikt precizētas veicot instrumentālo uzmērīšanu dabā.

Datu sagatavošanā izmantoti:

- Nekustamā īpašuma valsts kadastra informācijas sistēmas dati (autors: ©Valsts zemes dienests, 2025);
- Pašvaldības augstas detalizācijas topogrāfiskās informācijas datubāzes dati mērogā 1:500 (autors: ©Rīgas valstspilsētas pašvaldība);
- Topogrāfiskie plāni mērogā 1:2000 (autors: ©Latvijas Ģeotelpiskās informācijas aģentūra, 2000-2015);
- Ortofoto kārtē mērogā 1:10000 (autors: ©Latvijas Ģeotelpiskās informācijas aģentūra, 2021);
- Rīgas valstspilsētas ielu sarkanās līnijas (autors: ©Rīgas valstspilsētas pašvaldība, 2021);
- Rīgas valstspilsētas ielas un adreses (autors: ©Rīgas valstspilsētas pašvaldība, 2025);
- Rīgas teritorijas plānojums (autors: ©Rīgas valstspilsētas pašvaldība).

Latvijas koordinātu sistēma LKS-92 TM

Novietojums TmP teritorijā

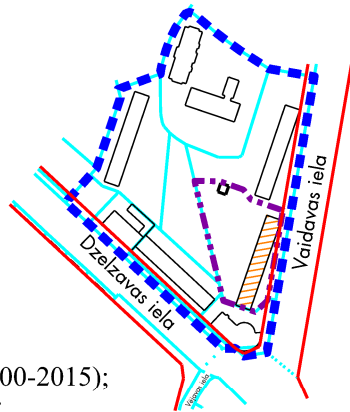

Dati apkopoti 2025. gada 5. jūnijā
Dati aktualizēti 2025. gada 30. septembrī

Komisijas priekšsēdētāja

R. Freimane

Mērogs
1:600