



RĪGAS VALSTSPILSĒTAS PAŠVALDĪBAS DZĪVOJAMO MĀJU PRIVATIZĀCIJAS KOMISIJA

Pērses iela 10/12, Rīga, LV-1011, tālrunis 67012654, e-pasts: dmpk@riga.lv

LĒMUMS

Rīgā

21.01.2026.

Nr.73

(prot. Nr.2, 1. §)

Par daudzdzīvokļu dzīvojamai mājai Vaidavas ielā 8, Rīgā, funkcionāli nepieciešamā zemesgabala apstiprināšanu

Pamatojoties uz likuma “Par valsts un pašvaldību dzīvojamo māju privatizāciju” 28. panta trešo daļu, Administratīvā procesa likuma 70. panta pirmo daļu, 76. panta otro daļu, 79. panta pirmo daļu, Paziņošanas likuma 11. panta trešo daļu, Rīgas domes 03.11.2015. saistošo noteikumu Nr. 177 “Dzīvojamai mājai funkcionāli nepieciešamā zemesgabala pārskatīšanas saistošie noteikumi” 2., 11. un 12. punktu, ņemot vērā Rīgas domes 14.01.2026. lēmumu Nr. RD-26-434-lē “Par teritorijas starp Dzelzavas ielu un Vaidavas ielu, Rīgā, tematiskā plānojuma apstiprināšanu daudzdzīvokļu dzīvojamām mājām funkcionāli nepieciešamo zemesgabalu noteikšanai”, Rīgas valstspilsētas pašvaldības Dzīvojamo māju privatizācijas komisija nolemj:

1. Apstiprināt daudzdzīvokļu dzīvojamai mājai Vaidavas ielā 8, Rīgā, funkcionāli nepieciešamā zemesgabala platības un robežu plānu (sk. pielikumu).

2. Noteikt, ka daudzdzīvokļu dzīvojamai mājai Vaidavas ielā 8, Rīgā, funkcionāli nepieciešamā zemesgabala platība ir ~ 4015 m².

3. Lēmumu publicēt septiņu darba dienu laikā Rīgas valstspilsētas pašvaldības portālā www.riga.lv un Rīgas valstspilsētas pašvaldības Dzīvojamo māju privatizācijas komisijas mājas lapā www.rdzmpk.lv.

4. Lēmums stājas spēkā ar tā paziņošanas brīdi adresātam. Ar publikāciju Rīgas valstspilsētas pašvaldības portālā www.riga.lv un Rīgas valstspilsētas pašvaldības Dzīvojamo māju privatizācijas komisijas mājas lapā www.rdzmpk.lv uzskatāms, ka šis lēmums (vispārīgais administratīvais akts) ir kļuvis zināms lēmuma adresātiem. Ar šādu paziņošanu netiek pārkāptas ieinteresēto personu tiesības uzzināt lēmumu, un šāda paziņošana lielā ieinteresēto personu skaita dēļ ir uzskatāma par saprātīgu.


5. Nekustamo īpašumu objektu sagatavošanas nodaļa ir atbildīga par lēmuma izpildi.

6. Lēmumu var apstrīdēt pie Rīgas pilsētas izpilddirektora Rātslaukumā 1, Rīgā, viena mēneša laikā no tā spēkā stāšanās dienas.

Komisijas priekšsēdētāja

R.Freimane

DAUDZDZĪVOKĻU DZĪVOJAMAI MĀJAI VAIDAVAS IELĀ 8, RĪGĀ, FUNKCIONĀLI NEPIECIEŠAMĀ ZEMESGABALA PLATĪBAS UN ROBEŽU PLĀNS

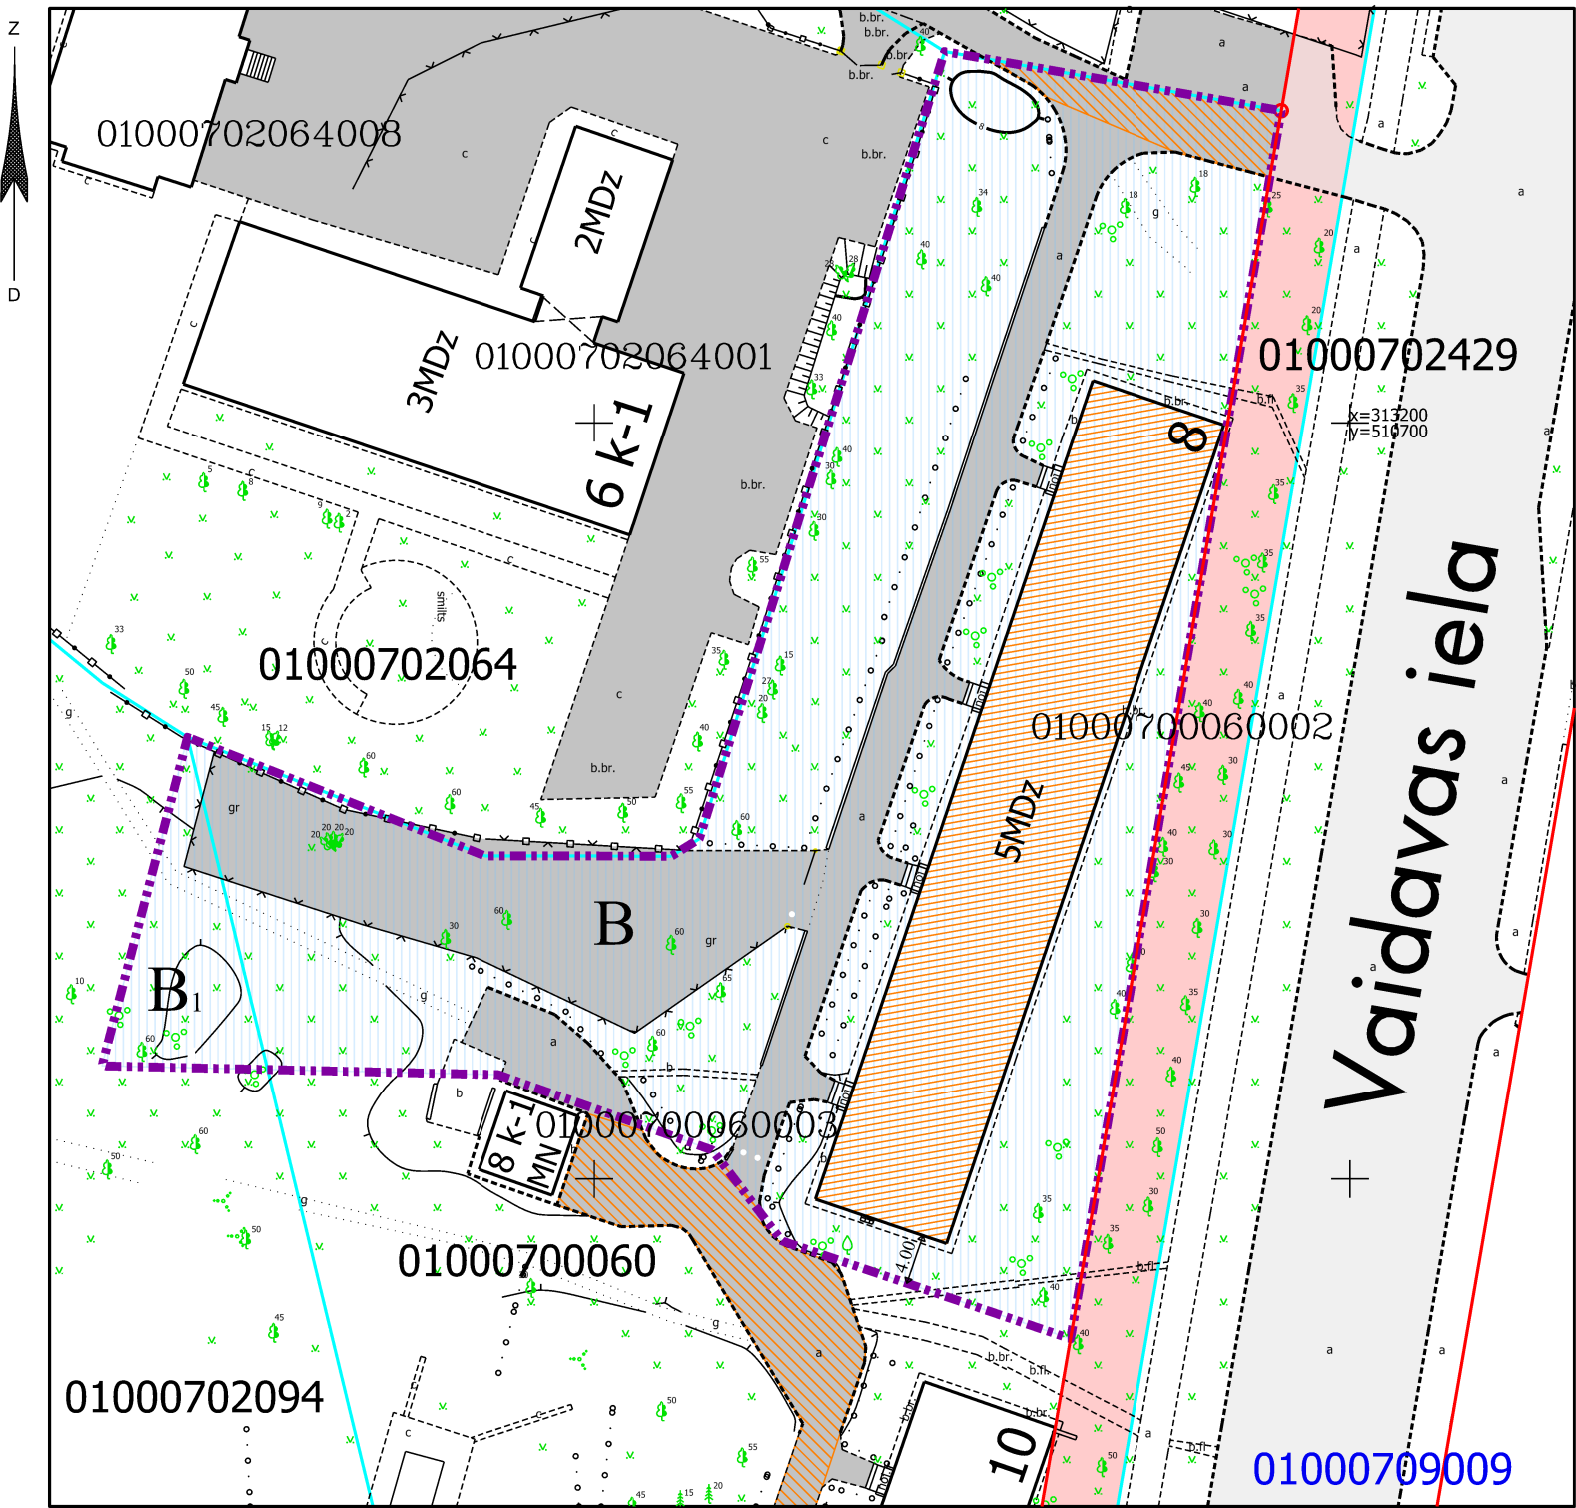

APZĪMĒJUMI:

01000700060 Uzmērītas zemes vienības robeža, kadastra apzīmējums

01000709009 Projektētas zemes vienības robeža, kadastra apzīmējums

Ielas sarkanā līnija

01000700060002 Būves kadastra apzīmējums

8 5 stāvu daudzdzīvokļu dzīvojamā māja ar kadastra apzīmējumu 01000700060002 Vaidavas ielā 8, Rīgā, reģistrēta nekustamā īpašuma ar kadastra numuru 01005700298 sastāvā, kas ierakstīts Rīgas pilsētas zemesgrāmatas nodaļā Nr.27770. Daudzdzīvokļu dzīvojamā mājā ir 70 dzīvokļu īpašumi.

Iela

Piebraucamais ceļš TIAN 4.49. apakšpunkta izpratnē, laukums ar cieto segumu

Teritorija, kas var kalpot par pamatu ceļa servitūta tiesību nodibināšanai atbilstoši Civillikumā noteiktajam. Ceļa vieta var tikt mainīta vai precizēta normatīvajos aktos noteiktajā kārtībā.

Teritorija ielas sarkanajās līnijās

Daudzdzīvokļu dzīvojamai mājai Vaidavas ielā 8, Rīgā, funkcionāli nepieciešamā zemesgabala robeža. **Platība ~ 4015 kv.m.**
Apbūves intensitāte - 95% (atļautais līdz 220%), Brīvās zaļās teritorijas rādītājs - 58% (atļautais minimums - 40%).

Funkcionāli nepieciešamo zemesgabalu veido:

B - daļa no zemes vienības ar kadastra apzīmējumu 01000700060, ~ 3843 kv.m platībā, par kuras izmantošanas nosacījumiem daudzdzīvokļu dzīvojamās mājas Vaidavas ielā 8, Rīgā, dzīvokļu īpašumu īpašniekiem ir jāvienojas ar zemes vienības īpašnieku. Zemes vienība reģistrēta nekustamā īpašuma ar kadastra numuru 01000700060 sastāvā, kas ierakstīts Rīgas pilsētas zemesgrāmatas nodaļā Nr.8104. Īpašnieks - juridiska persona.


B₁ - daļa no zemes vienības ar kadastra apzīmējumu 01000702094, ~ 172 kv.m platībā, par kuras izmantošanas nosacījumiem daudzdzīvokļu dzīvojamās mājas Vaidavas ielā 8, Rīgā, dzīvokļu īpašumu īpašniekiem ir jāvienojas ar zemes vienības īpašnieku. Zemes vienība reģistrēta nekustamā īpašuma ar kadastra numuru 01000702094 sastāvā, kas ierakstīts Rīgas pilsētas zemesgrāmatas nodaļā Nr.18995. Īpašnieks - juridiska persona.

Datu sagatavošanā izmantoti:

1. Nekustamā īpašuma valsts kadastra informācijas sistēmas dati (autors: ©Valsts zemes dienests, 2025);
2. Pašvaldības augstas detalizācijas topogrāfiskās informācijas datubāzes dati mērogā 1:500 (autors: ©Rīgas valstspilsētas pašvaldība);
3. Topogrāfiskie plāni mērogā 1:2000 (autors: ©Latvijas Ģeotelpiskās informācijas aģentūra, 2000-2015);
4. Ortofoto kārtes mērogā 1:10000 (autors: ©Latvijas Ģeotelpiskās informācijas aģentūra, 2021);
5. Rīgas valstspilsētas ielu sarkanās līnijas (autors: ©Rīgas valstspilsētas pašvaldība, 2021);
6. Rīgas valstspilsētas ielas un adreses (autors: ©Rīgas valstspilsētas pašvaldība, 2025);
7. Rīgas teritorijas plānojums (autors: ©Rīgas valstspilsētas pašvaldība).

Latvijas koordinātu sistēma LKS-92 TM

Novietojums TmP teritorijā

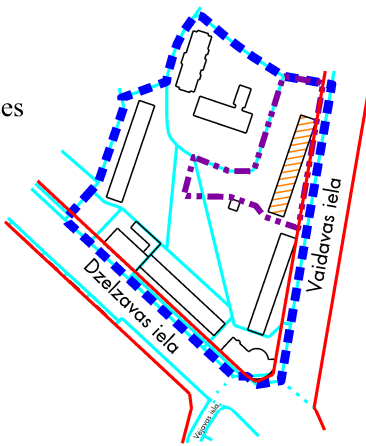

- PIEZĪMES:
1. Atbilstoši Rīgas teritorijas plānojuma Teritorijas izmantošanas un apbūves noteikumiem un grafiskās daļas kartei "Funkcionālais zonējums", kas apstiprināti ar Rīgas domes 15.12.2021. saistošajiem noteikumiem Nr.103 "Rīgas teritorijas izmantošanas un apbūves saistošie noteikumi" (TIAN), funkcionāli nepieciešamais zemesgabals atrodas Jauktas centra apbūves teritorijā (JC2), kur atļautā izmantošana atbilstoši TIAN 4.5.2. apakšnodaļas prasībām:
 - apbūves augstums līdz 6 stāvi;
 - maksimālā apbūves intensitāte - 220%;
 - minimālais brīvās zaļās teritorijas rādītājs - 40%.
 2. Funkcionāli nepieciešamais zemesgabals atrodas:
 - 15 km zonā ap lidlauku "Rīga", "Spilve", "Ādaži", "Ikšķile" kontrolpunktiem;
 - aizsargjoslā ap navigācijas tehnisko līdzekli aviācijas gaisa kuģu lidojumu drošības nodrošināšanai - aeronavigācijas iekārtu darbības tālās ietekmes zonas;
 - teritorijas, kurās ierīkojamas centralizētas kanalizācijas sistēmas (TIN1);
 - teritorijas, kurās ierīkojamas centralizētas ūdensapgādes sistēmas (TIN2).
 3. Funkcionāli nepieciešamā zemesgabala robežas, platība, apgrūtinājumi un to platības var tikt precizētas veicot instrumentālo uzmērīšanu dabā.

Komisijas priekšsēdētāja

R. Freimane

Dati apkopoti 2025. gada 5. jūnijā
Dati aktualizēti 2025. gada 30. septembrī

Mērogs

1:600