



RĪGAS VALSTSPILSĒTAS PAŠVALDĪBAS DZĪVOJAMO MĀJU PRIVATIZĀCIJAS KOMISIJA

Pērses iela 10/12, Rīga, LV-1011, tālrunis 67012654, e-pasts: dmpk@riga.lv

LĒMUMS

Rīgā

13.08.2025.

Nr.2479
(prot. Nr.30, 1. §)

Par daudzdzīvokļu dzīvojamai mājai Augusta Deglava ielā 106 k-1, Rīgā, funkcionāli nepieciešamo zemesgabalu

Pamatojoties uz Piespiedu dalītā īpašuma privatizētajās daudzdzīvokļu mājās izbeigšanas likuma 4.panta pirmo daļu, 5.panta ceturto un piekto daļu, Administratīvā procesa likuma 76.panta pirmo, otro un ceturto daļu, 79.panta pirmo daļu, ņemot vērā daudzdzīvokļu dzīvojamās mājas Augusta Deglava ielā 106 k-1, Rīgā, dzīvokļu īpašnieku pilnvarotās personas iesniegumu, kas Rīgas valstspilsētas pašvaldības Dzīvojamo māju privatizācijas komisijā (turpmāk – Komisija) reģistrēts 01.04.2025. ar Nr. DMPK-25-692-sd), daudzdzīvokļu dzīvojamās mājas Augusta Deglava ielā 106 k-1, Rīgā, dzīvokļu īpašnieku kopības 06.12.2024. lēmumu un Rīgas domes 02.12.2020. lēmumu Nr. 141 “Par kvartāla starp Jenotu ielu, Augusta Deglava ielu, Ilūkstes ielu, Zebiekstes ielu un Sesku ielu, Rīgā, tematiskā plānojuma apstiprināšanu”, Komisija nolemj:

1. Apstiprināt daudzdzīvokļu dzīvojamai mājai Augusta Deglava ielā 106 k-1, Rīgā, funkcionāli nepieciešamo zemesgabalu (sk. Pielikumu).

2. Lēmumu publicēt septiņu darba dienu laikā Rīgas valstspilsētas pašvaldības portālā www.riga.lv un Komisijas mājas lapā www.rdzmpk.lv.

3. Nekustamo īpašumu objektu sagatavošanas nodaļa ir atbildīga par lēmuma izpildi.

Saskaņā ar Administratīvā procesa likuma 70. panta pirmo daļu, šis lēmums stājas spēkā ar tā paziņošanas brīdi. Atbilstoši Paziņošanas likuma 8. panta otrajai daļai, dokuments, kas paziņots kā vienkāršs pasta sūtījums, uzskatāms par paziņotu astotajā dienā no dienas, kad tas iestādē reģistrēts kā nosūtāmais dokuments. Atbilstoši Paziņošanas likuma 9. panta otrajai daļai, dokuments, kas sūtīts pa elektronisko pastu, uzskatāms par paziņotu otrajā darba dienā pēc tā nosūtīšanas.

Lēmumu var apstrīdēt pie Rīgas pilsētas izpilddirektora Rātslaukumā 1, Rīgā, viena mēneša laikā no tā spēkā stāšanās dienas.

Šis dokuments ir parakstīts ar drošu elektronisko parakstu un satur laika zīmogu

Komisijas priekšsēdētāja

R.Freimane

DAUDZDZĪVOKĻU DZĪVOJAMAI MĀJAI
AUGUSTA DEGLAVA IELĀ 106 k-1, RĪGĀ,
FUNKCIONĀLI NEPIECIEŠAMĀ ZEMESGABALA PROJEKTS

APZĪMĒJUMI:

01000710206 Zemes vienības robeža, kadastra apzīmējums

sark.lin. Ielas sarkanā līnija

01000710206001 Ēkas kadastra apzīmējums

106 k-1

9 stāvu daudzdzīvokļu dzīvojamā māja Augusta Deglava ielā 106 k-1, Rīgā (kadastra apzīmējums 0100 071 0206 001), ir reģistrēta nekustamā īpašuma ar kadastra numuru 0100 571 0414 sastāvā, kas ir ierakstīts Rīgas pilsētas zemesgrāmatas nodalījumā Nr. 100000153320.

Iela

Teritorija, kas var kalpot par pamatu ceļa servitūta tiesību nodibināšanai atbilstoši Civillikumā noteiktajam. Ceļa vieta var tikt mainīta vai precizēta normatīvajos aktos noteiktajā kārtībā.

Funkcionāli nepieciešamais zemesgabals:

Daudzdzīvokļu dzīvojamai mājai Augusta Deglava ielā 106 k-1, Rīgā, funkcionāli nepieciešamā zemesgabala robeža.

Platība ~ 3040 kv.m.

Apbūves intensitāte 117% (maksimālā apbūves intensitāte - 160%),

Brīvās zaļās teritorijas rādītājs 64% (minimālais brīvās zaļās teritorijas rādītājs - 40%).

Funkcionāli nepieciešamā zemesgabala projekts atbilst Rīgas domes 02.12.2020. lēmumam Nr. 141 "Par kvartāla starp Jenotu ielu, Augusta Deglava ielu, Ilūkstes ielu, Zebiekstes ielu un Sesku ielu, Rīgā, tematiskā plānojuma apstiprināšanu".

Funkcionāli nepieciešamo zemesgabalu veido:

A

Zemes vienības Augusta Deglava ielā 106 k-1, Rīgā (kadastra apzīmējums 0100 071 0206) daļa, platība ~ 3040 kv.m.

Zemes vienība reģistrēta nekustamā īpašuma ar kadastra numuru 0100 071 0206 sastāvā, kas ir ierakstīts Rīgas pilsētas zemesgrāmatas nodalījumā Nr. 17048. Īpašnieki - fiziskas personas.

PIEZĪMES:

1. Atbilstoši Rīgas teritorijas plānojuma Teritorijas izmantošanas un apbūves noteikumiem un grafiskās daļas – kartei "Funkcionālais zonējums", kas apstiprināti ar Rīgas domes 15.12.2021. saistošajiem noteikumiem Nr.103 "Rīgas teritorijas izmantošanas un apbūves saistošie noteikumi", funkcionāli nepieciešamais zemesgabals atrodas Daudzstāvu dzīvojamās apbūves teritorijā (DzD1), kur atļautā izmantošana atbilstoši 4.3.1. apakšnodaļas prasībām:

- Apbūves augstums līdz 6 stāvi.
- Apbūves intensitāte līdz 160%.
- Minimālais brīvās zaļās teritorijas rādītājs - 40%.

2. Neatbilstoša zemes vienība atbilstoši skaidrojuma TIAN 4.41. punktam.

Dzīvojamajai mājai Augusta Deglava ielā 106 k-1, Rīgā, esošais stāvu skaits neatbilst attiecīgajā funkcionālajā zonā noteiktajam apbūves augstumam, līdz ar to saskaņā ar TIAN 4.41. apakšpunktu funkcionāli nepieciešamais zemesgabals, uz kura atrodas dzīvojamā māja, ir neatbilstoša zemes vienība, kam piemērojamas TIAN 2.3. nodaļas prasības un nosacījumi. Atbilstoši TIAN 7.punktam neatbilstošas izmantošanas zemes vienībā var turpināt likumīgi uzsāktu izmantošanu. Saskaņā ar TIAN 7.1. punktu neatbilstoša izmantošana ir uzskatāma par likumīgi uzsāktu, ja zemes vienībā atrodas likumīgi uzbūvētas būves.



3. Funkcionāli nepieciešamais zemesgabals atrodas:

- aizsargjoslā ap navigācijas tehnisko līdzekli aviācijas gaisa kuģu lidojumu drošības nodrošināšanai - aeronavigācijas iekārtu darbības tīklās ietekmes zonā,

- 15 km zonā ap lidlauku "Rīga", "Spilve", "Ādaži", "Ikšķile" kontrolpunktiem.

4. Funkcionāli nepieciešamā zemesgabala robežas un platība var tikt precizētas veicot kadastrālo uzmērīšanu.

Daudzdzīvokļu dzīvojamai mājai funkcionāli nepieciešamā zemesgabala novietojums

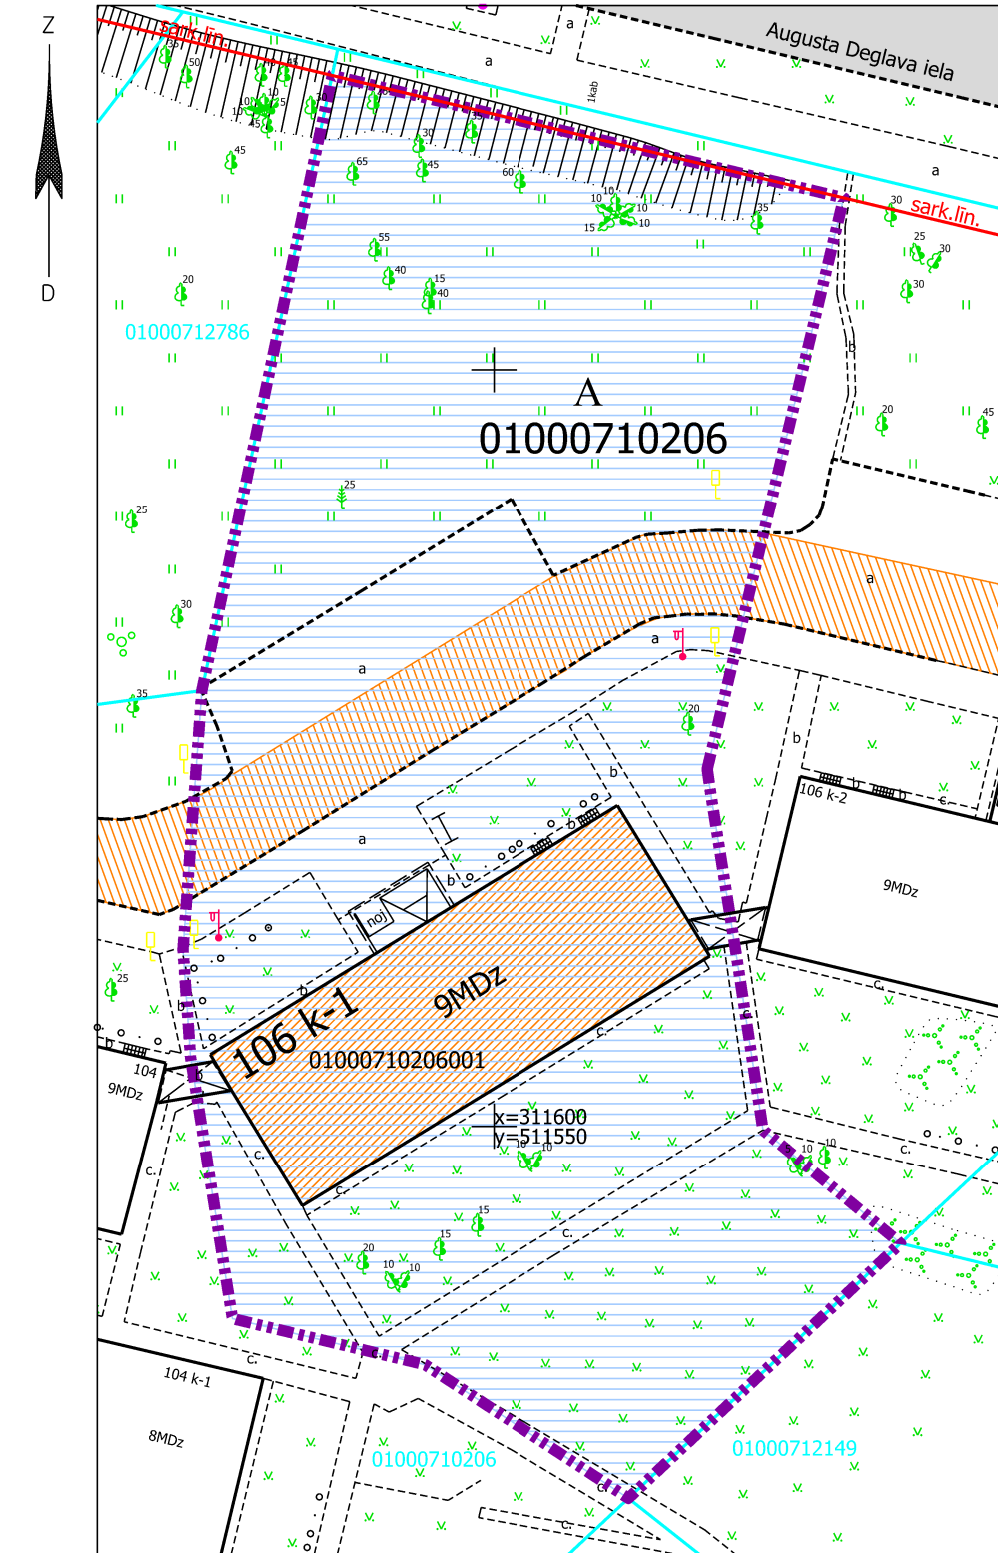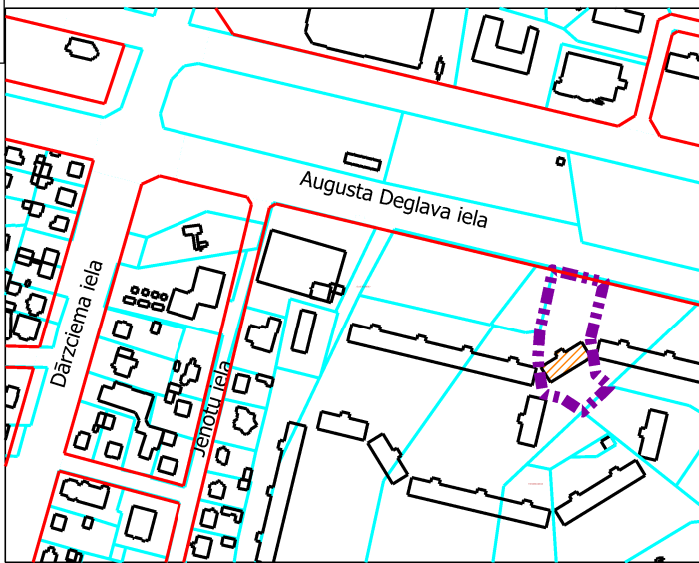

Projekta sagatavošanā izmantoti:

1. Nekustamā īpašuma valsts kadastra informācijas sistēmas dati (autors: ©Valsts zemes dienests 2025)
2. Valsts adresu reģistra informācijas sistēmas dati (autors: ©Valsts zemes dienests 2025)
3. Pašvaldības augstas detalizācijas topogrāfiskās informācijas datubāzes dati mērogā 1:500 (autors: ©Rīgas valstspilsētas pašvaldība, 2025)
4. Ortofotokarte mērogā 1:2000 (autors: ©Latvijas Ģeotelpiskās informācijas aģentūra, 2021)
5. Rīgas valstspilsētas ielu sarkanās līnijas (autors: ©Rīgasvalstspilsētas pašvaldība, 2025)
6. Rīgas teritorijas plānojums (autors: ©Rīgas valstspilsētas pašvaldība, 2021)

Latvijas koordinātu sistēma LKS-92 TM

Dati apkopoti - 2025. gada 04. augustā

RĪGAS VALSTSPILSĒTAS PAŠVALDĪBAS
DZĪVOJAMO MĀJU PRIVATIZĀCIJAS KOMISIJA

Pērses iela 10/12, Rīga, LV-1011
Tālr. 67012654, e-pasts dmpk@riga.lv

Adrese: Augusta Deglava iela 106 k-1, Rīga

Mērogs: 1:500