



## RĪGAS VALSTSPILSĒTAS PAŠVALDĪBAS DZĪVOJAMO MĀJU PRIVATIZĀCIJAS KOMISIJA

Pērses iela 10/12, Rīga, LV-1011, tālrunis 67012654, e-pasts: [dmpk@riga.lv](mailto:dmpk@riga.lv)

### LĒMUMS

Rīgā

13.12.2023.

Nr.4134

(prot.Nr.43, 4.§)

#### **Par daudzdzīvokļu dzīvojamai mājai Airu ielā 66, Rīgā, funkcionāli nepieciešamo zemesgabalu**

Pamatojoties uz Piespiedu dalītā īpašuma privatizētajās daudzdzīvokļu mājās izbeigšanas likuma 4.panta pirmo daļu, 5.panta ceturto un piekto daļu, Administratīvā procesa likuma 70.panta pirmo daļu, 76.panta otro daļu, 79.panta pirmo daļu, Paziņošanas likuma 11.panta trešo daļu, ņemot vērā daudzdzīvokļu dzīvojamās mājas Airu ielā 66, Rīgā, dzīvokļu īpašnieku pilnvarotās personas 19.06.2023. iesniegumu, kas Rīgas valstspilsētas pašvaldības Dzīvojamo māju privatizācijas komisijā (turpmāk – Komisija) reģistrēts 20.06.2023. (Nr. DMPK-23-1064-sd), un daudzdzīvokļu dzīvojamās mājas Airu ielā 66, Rīgā, dzīvokļu īpašnieku kopības 24.05.2023. lēmumu, Komisija nolēmj:

1. Apstiprināt daudzdzīvokļu dzīvojamai mājai Airu ielā 66, Rīgā, funkcionāli nepieciešamo zemesgabalu (sk. Pielikumu).

2. Lēmumu publicēt septiņu darba dienu laikā Rīgas valstspilsētas pašvaldības portālā [www.riga.lv](http://www.riga.lv) un Komisijas mājas lapā [www.rdzmpk.lv](http://www.rdzmpk.lv).

3. Lēmums stājas spēkā ar tā paziņošanas brīdi adresātam. Ar publikāciju Rīgas valstspilsētas pašvaldības portālā [www.riga.lv](http://www.riga.lv) un Komisijas mājas lapā [www.rdzmpk.lv](http://www.rdzmpk.lv) uzskatāms, ka šis lēmums (vispārīgais administratīvais akts) ir kļuvis zināms lēmuma adresātiem. Ar šādu paziņošanu netiek pārkāptas ieinteresēto personu tiesības uzzināt lēmumu, un šāda paziņošana lielā ieinteresēto personu skaita dēļ ir uzskatāma par saprātīgu.

4. Privatizācijas objektu sagatavošanas nodaļa ir atbildīga par lēmuma izpildi.

5. Lēmumu var apstrīdēt pie Rīgas pilsētas izpilddirektora Rātslaukumā 1, Rīgā, viena mēneša laikā no tā spēkā stāšanās dienas.

Komisijas priekšsēdētāja

R.Freimane

DAUDZDZĪVOKĻU DZĪVOJAMAI MĀJAI  
AIRU IELĀ 66, RĪGĀ,  
FUNKCIONĀLI NEPIECIEŠAMĀ ZEMESGABALA PROJEKTS

## APZĪMĒJUMI:

01001202052 Zemes vienības robeža, kadastra apzīmējums

— Ielas sarkanā līnija

01001202052004 Būves kadastra apzīmējums

**66** Daudzdzīvokļu dzīvojamā māja Airu ielā 66, Rīgā (būves kadastra apzīmējums 01001202052004). Nekustamais īpašums sastāv no 2 stāvu daudzdzīvokļu dzīvojamās mājas ar 2 dzīvokļu īpašumiem, reģistrēts Rīgas pilsētas zemesgrāmatas nodaļā Nr.11605.

Daudzdzīvokļu dzīvojamai mājai Airu ielā 66, Rīgā, funkcionāli nepieciešamais zemesgabals. Platība ~ 1203 kv.m.  
Apbūves blīvums - 14% (maksimālais apbūves blīvums - 30%), brīvās zaļās teritorijas rādītājs - 86% (minimālais brīvās zaļās teritorijas rādītājs 40%).


## Funkcionāli nepieciešamo zemesgabalu veido:

**A** Zemes vienības ar kadastra apzīmējumu 01001202052 daļa, platība ~ 1203 kv.m.  
Zemes vienība reģistrēta nekustamā īpašuma ar kadastra numuru 01001202052 sastāvā, kas ir ierakstīts Rīgas pilsētas zemesgrāmatas nodaļā Nr. 8354.  
Īpašnieks - privātpersona.

Daudzdzīvokļu dzīvojamai mājai funkcionāli nepieciešamā zemesgabala novietojums zemes vienībās



Dati apkopoti - 2023.gada 06.decembrī

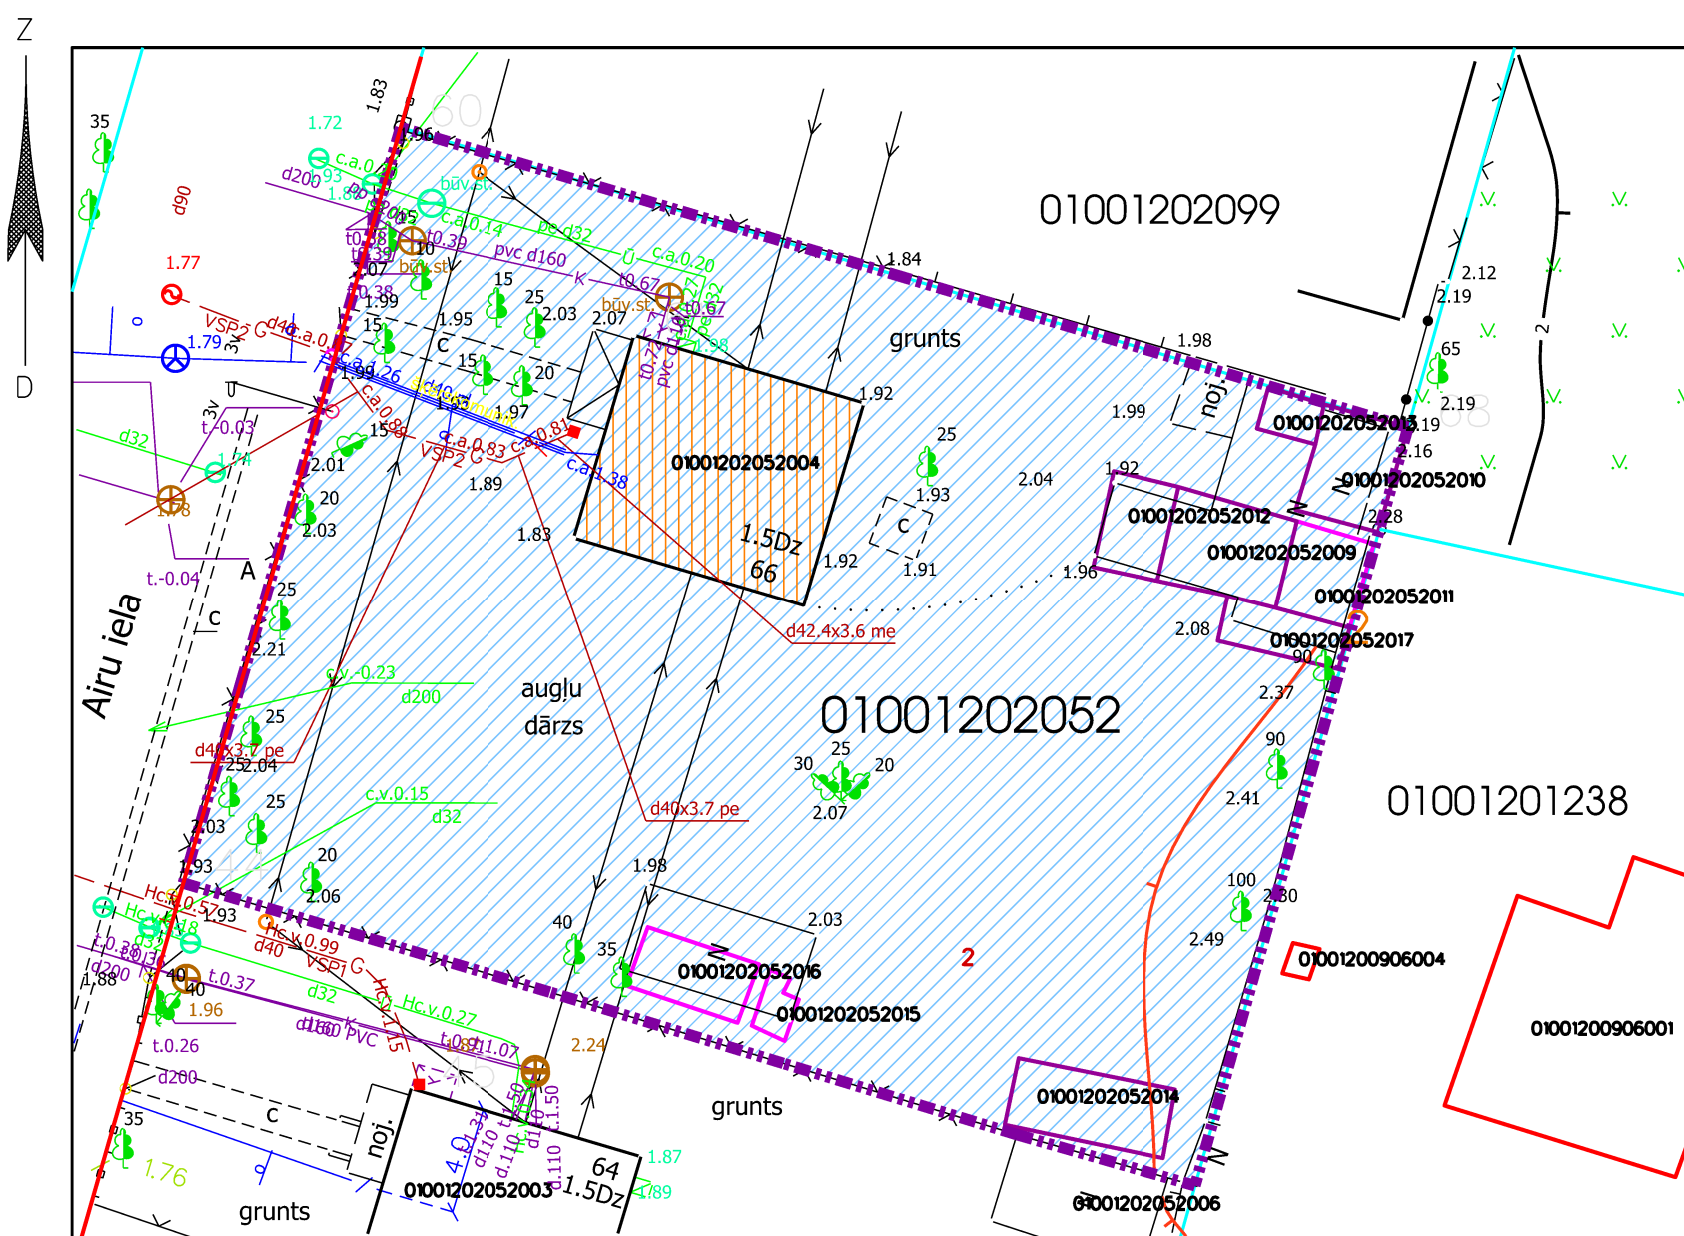

## PIEZĪMES:

- Atbilstoši Rīgas teritorijas plānojuma Teritorijas izmantošanas un apbūves noteikumiem un grafiskās daļas – kartei "Funkcionālais zonējums", kas apstiprināti ar Rīgas domes 15.12.2021. saistošajiem noteikumiem Nr.103 "Rīgas teritorijas izmantošanas un apbūves saistošie noteikumi" (RTP TIAN), funkcionāli nepieciešamais zemesgabals atrodas mazstāvu dzīvojamās apbūves teritorijā (DzM3), kur atļautā izmantošana atbilstoši RTP TIAN 4.2.3. apakšnodaļas prasībām:
  - apbūves augstumu nosaka ievērojot RTP TIAN 2.11.2. apakšnodaļas, 5.1.5. apakšnodaļas, 5.4.1. apakšnodaļas un 1. pielikuma nosacījumus;
  - maksimālais apbūves blīvums - 30%;
  - minimālais brīvās zaļās teritorijas rādītājs - 40%.
- Airu ielas sarkanās līnijas attēlotas atbilstoši Rīgas teritorijas plānojumam, kas apstiprināts ar Rīgas domes 15.12.2021. lēmumu Nr.1091 "Par Rīgas teritorijas plānojuma apstiprināšanu".
- Funkcionāli nepieciešamā zemesgabala robežas, platības, apgrūtinājumi un to platības var tikt precizētas veicot instrumentālo uzmērīšanu dabā.

## Projekta sagatavošanā izmantoti:

- Nekustamā īpašuma valsts kadastra informācijas sistēmas dati (autors: ©Valsts zemes dienests, 2011-2023)
  - Pašvaldības augstas detalizācijas topogrāfiskās informācijas datubāzes dati mērogā 1:500 (autors: ©Rīgas valstspilsētas pašvaldība)
  - Topogrāfiskie plāni mērogā 1:2000 (autors: ©Latvijas Ģeotelpiskās informācijas aģentūra, 2000-2015)
  - Rīgas pilsētas ielu sarkanās līnijas (autors: ©Rīgas valstspilsētas pašvaldība, 2023)
  - Rīgas pilsētas ielas un adreses (autors: ©Rīgas valstspilsētas pašvaldība 2004-2023)
  - Rīgas teritorijas plānojums (autors: ©Rīgas valstspilsētas pašvaldība)
- Latvijas koordinātu sistēma LKS-92 TM

RĪGAS VALSTSPILSĒTAS PAŠVALDĪBAS  
DZĪVOJAMO MĀJU PRIVATIZĀCIJAS KOMISIJA

Pērse iela 10/12, Rīga, LV-1011  
Tālr. 67012654, e-pasts dmpk@riga.lv

Objekts: AIRU IELA 66, RĪGA

Mērogs: 1:500