



RĪGAS VALSTSPILSĒTAS PAŠVALDĪBAS DZĪVOJAMO MĀJU PRIVATIZĀCIJAS KOMISIJA

Pērses iela 10/12, Rīga, LV-1011, tālrunis 67012654, e-pasts: dmpk@riga.lv

LĒMUMS

Rīgā

06.08.2025.

Nr.2419

(prot. Nr.29, 1. §)

Par daudzdzīvokļu dzīvojamai mājai Andromedas gatvē 1, Rīgā, funkcionāli nepieciešamo zemesgabalu

Pamatojoties uz Pies piedu dalītā īpašuma privatizētajās daudzdzīvokļu mājās izbeigšanas likuma 4.panta pirmo daļu, 5.panta ceturto un piekto daļu, Administratīvā procesa likuma 76.panta pirmo, otro un ceturto daļu, 79.panta pirmo daļu, nemot vērā daudzdzīvokļu dzīvojamās mājas Andromedas gatvē 1, Rīgā, dzīvokļu īpašnieku pilnvarotās personas iesniegumu, kas Rīgas valstspilsētas pašvaldības Dzīvojamo māju privatizācijas komisijā (turpmāk – Komisija) reģistrēts 11.03.2025. ar Nr.DMPK-25-597-pi, daudzdzīvokļu dzīvojamās mājas Andromedas gatvē 1, Rīgā, dzīvokļu īpašnieku kopības 05.03.2025. lēmumu, un Rīgas domes 21.05.2025. lēmumu Nr. RD-25-4599-lē "Par kvartāla starp Lielvārdes ielu, Dzelzavas ielu un Gunāra Asara ielu, Rīgā, tematiskā plānojuma apstiprināšanu dzīvojamām mājām funkcionāli nepieciešamo zemesgabalu noteikšanai", Komisija nolej:


1. Apstiprināt daudzdzīvokļu dzīvojamai mājai Andromedas gatvē 1, Rīgā, funkcionāli nepieciešamo zemesgabalu (sk. Pielikumu).
2. Lēmumu publicēt septiņu darba dienu laikā Rīgas valstspilsētas pašvaldības portālā www.riga.lv un Komisijas mājas lapā www.rdzmpk.lv.
3. Nekustamo īpašumu objektu sagatavošanas nodaļa ir atbildīga par lēmuma izpildi.

Saskaņā ar Administratīvā procesa likuma 70. panta pirmo daļu, šis lēmums stājas spēkā ar tā paziņošanas brīdi. Atbilstoši Paziņošanas likuma 8. panta otrajai daļai, dokumenti, kas paziņots kā vienkāršs pasta sūtījums, uzskatāms par paziņotu astotajā dienā no dienas, kad tas iestādē reģistrēts kā nosūtāmais dokumenti. Atbilstoši Paziņošanas likuma 9. panta otrajai daļai, dokumenti, kas sūtīts pa elektronisko pastu, uzskatāms par paziņotu otrajā darba dienā pēc tā nosūtīšanas.

Lēmumu var apstrīdēt pie Rīgas pilsētas izpilddirektora Rātslaukumā 1, Rīgā, viena mēneša laikā no tā spēkā stāšanās dienas.

Komisijas priekšsēdētāja

R.Freimane

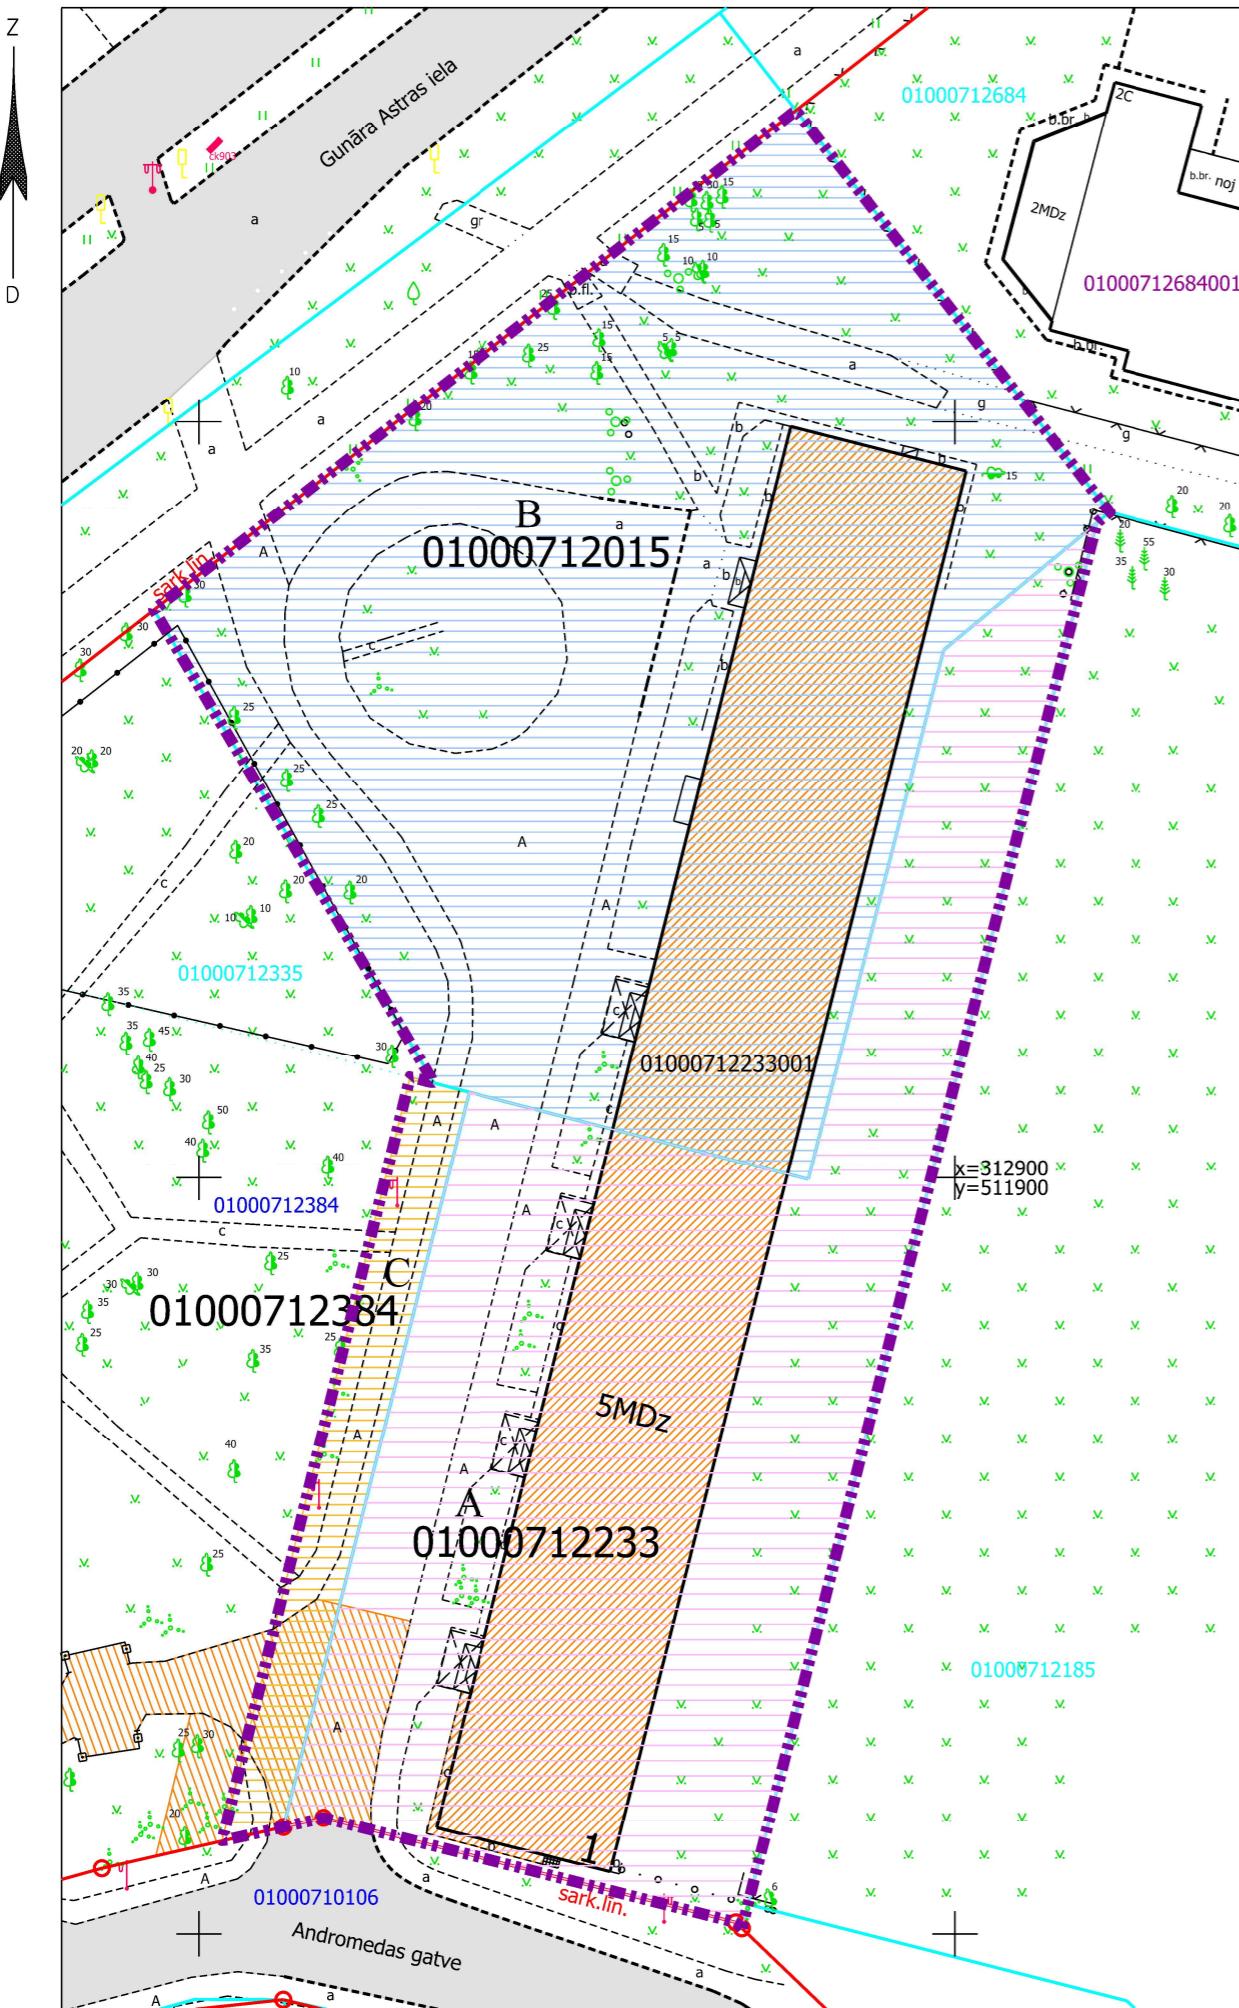

DAUDZDZĪVOKĻU DZĪVOJAMAI MĀJAI

ANDROMEDAS GATVĒ 1, RĪGĀ,

FUNKCIJONĀLI NEPIECIEŠAMĀ ZEMESGABALA PROJEKTS

01000712015 Zemes vienības robeža, kadastra apzīmējums

sark.lin. Ielas sarkanā līnija

01000712233001 Ēkas kadastra apzīmējums



5 stāvu daudzdzīvokļu dzīvojamā māja Andromedas gatvē 1, Rīgā (kadastra apzīmējums 0100 071 2233 001), ir reģistrēta nekustamā īpašuma ar kadastra numuru 0100 571 0137 sastāvā, kas ir ierakstīts Rīgas pilsētas zemesgrāmatas nodalījumā Nr. 17614.



Iela



Teritorija, kas var kalpot par pamatu ceļa servitūta tiesību nodibināšanai atbilstoši Civillikumā noteiktajam. Ceļa vieta var tikt mainīta vai precīzēta normatīvajos aktos noteiktajā kārtībā.

Funkcionāli nepieciešamais zemesgabals:

Daudzdzīvokļu dzīvojamai mājai Andromedas gatvē 1, Rīgā, funkcionāli nepieciešamā zemesgabala robeža. Platība ~ 4456 kv.m.

Apbūves intensitāte 134% (maksimālā apbūves intensitāte - 220%), Brīvās zaļās teritorijas rādītājs 56% (minimālais brīvās zaļās teritorijas rādītājs - 40%).

Funkcionāli nepieciešamā zemesgabala projekts atbilst Rīgas domes 21.05.2025. lēmumam Nr. RD-25-4599-lē "Par kvartāla starp Lielvārdes ielu, Dzelzavas ielu un Gunāra Asara ielu, Rīgā, tematiskā plānojuma apstiprināšanu dzīvojamām mājām funkcionāli nepieciešamo zemesgabalu noteikšanai".

Funkcionāli nepieciešamo zemesgabalu veido:



Zemes vienība Andromedas gatvē 1, Rīgā (kadastra apzīmējumu 0100 071 2233), platība - 1840 kv.m. Zemes vienība reģistrēta nekustamā īpašuma ar kadastra numuru 0100 071 2233 sastāvā, kas ir ierakstīts Rīgas pilsētas zemesgrāmatas nodalījumā Nr. 21844.

Zemes vienība nodota privatizācijai dzīvojamās mājas Andromedas gatvē 1, Rīgā, dzīvokļu īpašniekiem.



Zemes vienības ar kadastra apzīmējumu 0100 071 2015, platība - 2418 kv.m.

Zemes vienība reģistrēta nekustamā īpašuma ar kadastra numuru 0100 071 2015 sastāvā, kas ir ierakstīts Rīgas pilsētas zemesgrāmatas nodalījumā Nr. 1161. īpašnieki - fiziskas personas.



Zemes vienība ar kadastra apzīmējumu 0100 071 2384 daļa, platība ~ 198 kv.m, kas uzmērāma un ierakstāma zemesgrāmatā uz Rīgas valstspilsētas pašvaldības vārda.

PIEŽĪMES:

1. Atbilstoši Rīgas teritorijas plānojuma Teritorijas izmantošanas un apbūves noteikumiem un grafiskās daļas – kartei "Funkcionālais zonējums", kas apstipināti ar Rīgas domes 15.12.2021. saistošajiem noteikumiem Nr.103 "Rīgas teritorijas izmantošanas un apbūves saistītie noteikumi", funkcionāli nepieciešamais zemesgabals atrodas Jauktā centra apbūves teritorijā (JC2), kur atļautā izmantošana atbilstoši 4.5.2. apakšnodalas prasībām:

- Apbūves augstums līdz 6 stāvi.
- Apbūves intensitāte līdz 220%.
- Minimālais brīvās zaļās teritorijas rādītājs - 40%.

2. Funkcionāli nepieciešamais zemesgabals atrodas:

- aizsargjoslā ap navigācijas tehnisko līdzekļi aviācijas gaisa kuģu lidojumu drošības nodrošināšanai - aeronavigācijas iekārtu darbības tālās ietekmes zonā,
- 15 km zonā ap lidlauku "Rīga", "Spilve", "Ādaži", "Ikšķile" kontrolpunktiem.

3. Funkcionāli nepieciešamā zemesgabala robežas un platība var tikt precīzētas veicot kadastrālo uzmērīšanu.

Projekta sagatavošanā izmantoti:

1. Nekustamā īpašuma valsts kadastra informācijas sistēmas dati (autors: ©Valsts zemes dienests 2025)
2. Valsts adrešu reģistra informācijas sistēmas dati (autors: ©Valsts zemes dienests 2025)
3. Pašvaldības augstas detalizācijas topogrāfiskās informācijas datubāzes dati mērogā 1:500 (autors: ©Rīgas valstspilsētas pašvaldība, 2025)
4. Ortofotokarte mērogā 1:2000 (autors: ©Latvijas Geotelpiskās informācijas aģentūra, 2021)
5. Rīgas valstspilsētas ielu sarkanās līnijas (autors: ©Rīgasvalstspilsētas pašvaldība, 2025)
6. Rīgas teritorijas plānojums (autors: ©Rīgas valstspilsētas pašvaldība, 2021)

Latvijas koordinātu sistēma LKS-92 TM

Dati apkopoti - 2025. gada 23. jūlijā

RĪGAS VALSTSPILSĒTAS PAŠVALDĪBAS
DZĪVOJAMO MĀJU PRIVATIZĀCIJAS KOMISIJA

Pērses iela 10/12, Rīga, LV-1011
Tālr. 67012654, e-pasts dmpk@riga.lv

Adrese:

Andromedas gatve 1, Rīga

Mērogs: 1:500