



# RĪGAS VALSTSPILSĒTAS PAŠVALDĪBAS DZĪVOJAMO MĀJU PRIVATIZĀCIJAS KOMISIJA

Pērses iela 10/12, Rīga, LV-1011, tālrunis 67012654, e-pasts: dmpk@riga.lv

## LĒMUMS

Rīgā

26.02.2025.

Nr.555  
(prot. Nr.8, 1. §)

### Par daudzdzīvokļu dzīvojamai mājai Bebrenes ielā 8, Rīgā, funkcionāli nepieciešamo zemesgabalu

Pamatojoties uz Pies piedu dalītā īpašuma privatizētajās daudzdzīvokļu mājās izbeigšanas likuma 4.panta pirmo daļu, 5.panta ceturto un piekto daļu, Administratīvā procesa likuma 76.panta pirmo, otro un ceturto daļu, 79.panta pirmo daļu, nēmot vērā daudzdzīvokļu dzīvojamās mājas Bebrenes ielā 8, Rīgā, dzīvokļu īpašnieku pilnvarotās personas iesniegumu, kas Rīgas valstspilsētas pašvaldības Dzīvojamo māju privatizācijas komisijā (turpmāk – Komisija) reģistrēts 20.11.2024. ar Nr. DMPK-24-4108-pi, daudzdzīvokļu dzīvojamās mājas Bebrenes ielā 8, Rīgā, dzīvokļu īpašnieku kopības 08.11.2024. lēmumu un Rīgas domes 29.12.2021. lēmumu Nr. 1131 “Par tematiskā plānojuma apstiprināšanu teritorijai starp Biķernieku ielu un Bebrenes ielu, Rīgā, dzīvojamās mājām funkcionāli nepieciešamo zemesgabalu pārskatīšanai”, Komisija nolej:

1. Apstiprināt daudzdzīvokļu dzīvojamai mājai Bebrenes ielā 8, Rīgā, funkcionāli nepieciešamo zemesgabalu (sk. Pielikumu).

2. Lēmumu publicēt septiņu darba dienu laikā Rīgas valstspilsētas pašvaldības portālā [www.riga.lv](http://www.riga.lv) un Komisijas mājas lapā [www.rdzmpk.lv](http://www.rdzmpk.lv).


3. Nekustamo īpašumu objektu sagatavošanas nodaļa ir atbildīga par lēmuma izpildi.

Saskaņā ar Administratīvā procesa likuma 70. panta pirmo daļu, šis lēmums stājas spēkā ar tā paziņošanas brīdi. Atbilstoši Paziņošanas likuma 8. panta otrajai daļai, dokumenti, kas paziņots kā vienkāršs pasta sūtījums, uzskatāms par paziņotu astotajā dienā no dienas, kad tas iestādē reģistrēts kā nosūtāmais dokumenti. Atbilstoši Paziņošanas likuma 9. panta otrajai daļai, dokumenti, kas sūtīts pa elektronisko pastu, uzskatāms par paziņotu otrajā darba dienā pēc tā nosūtīšanas.

Lēmumu var apstrīdēt pie Rīgas pilsētas izpilddirektora Rātslaukumā 1, Rīgā, viena mēneša laikā no tā spēkā stāšanās dienas.

Komisijas priekšsēdētāja

R.Freimane

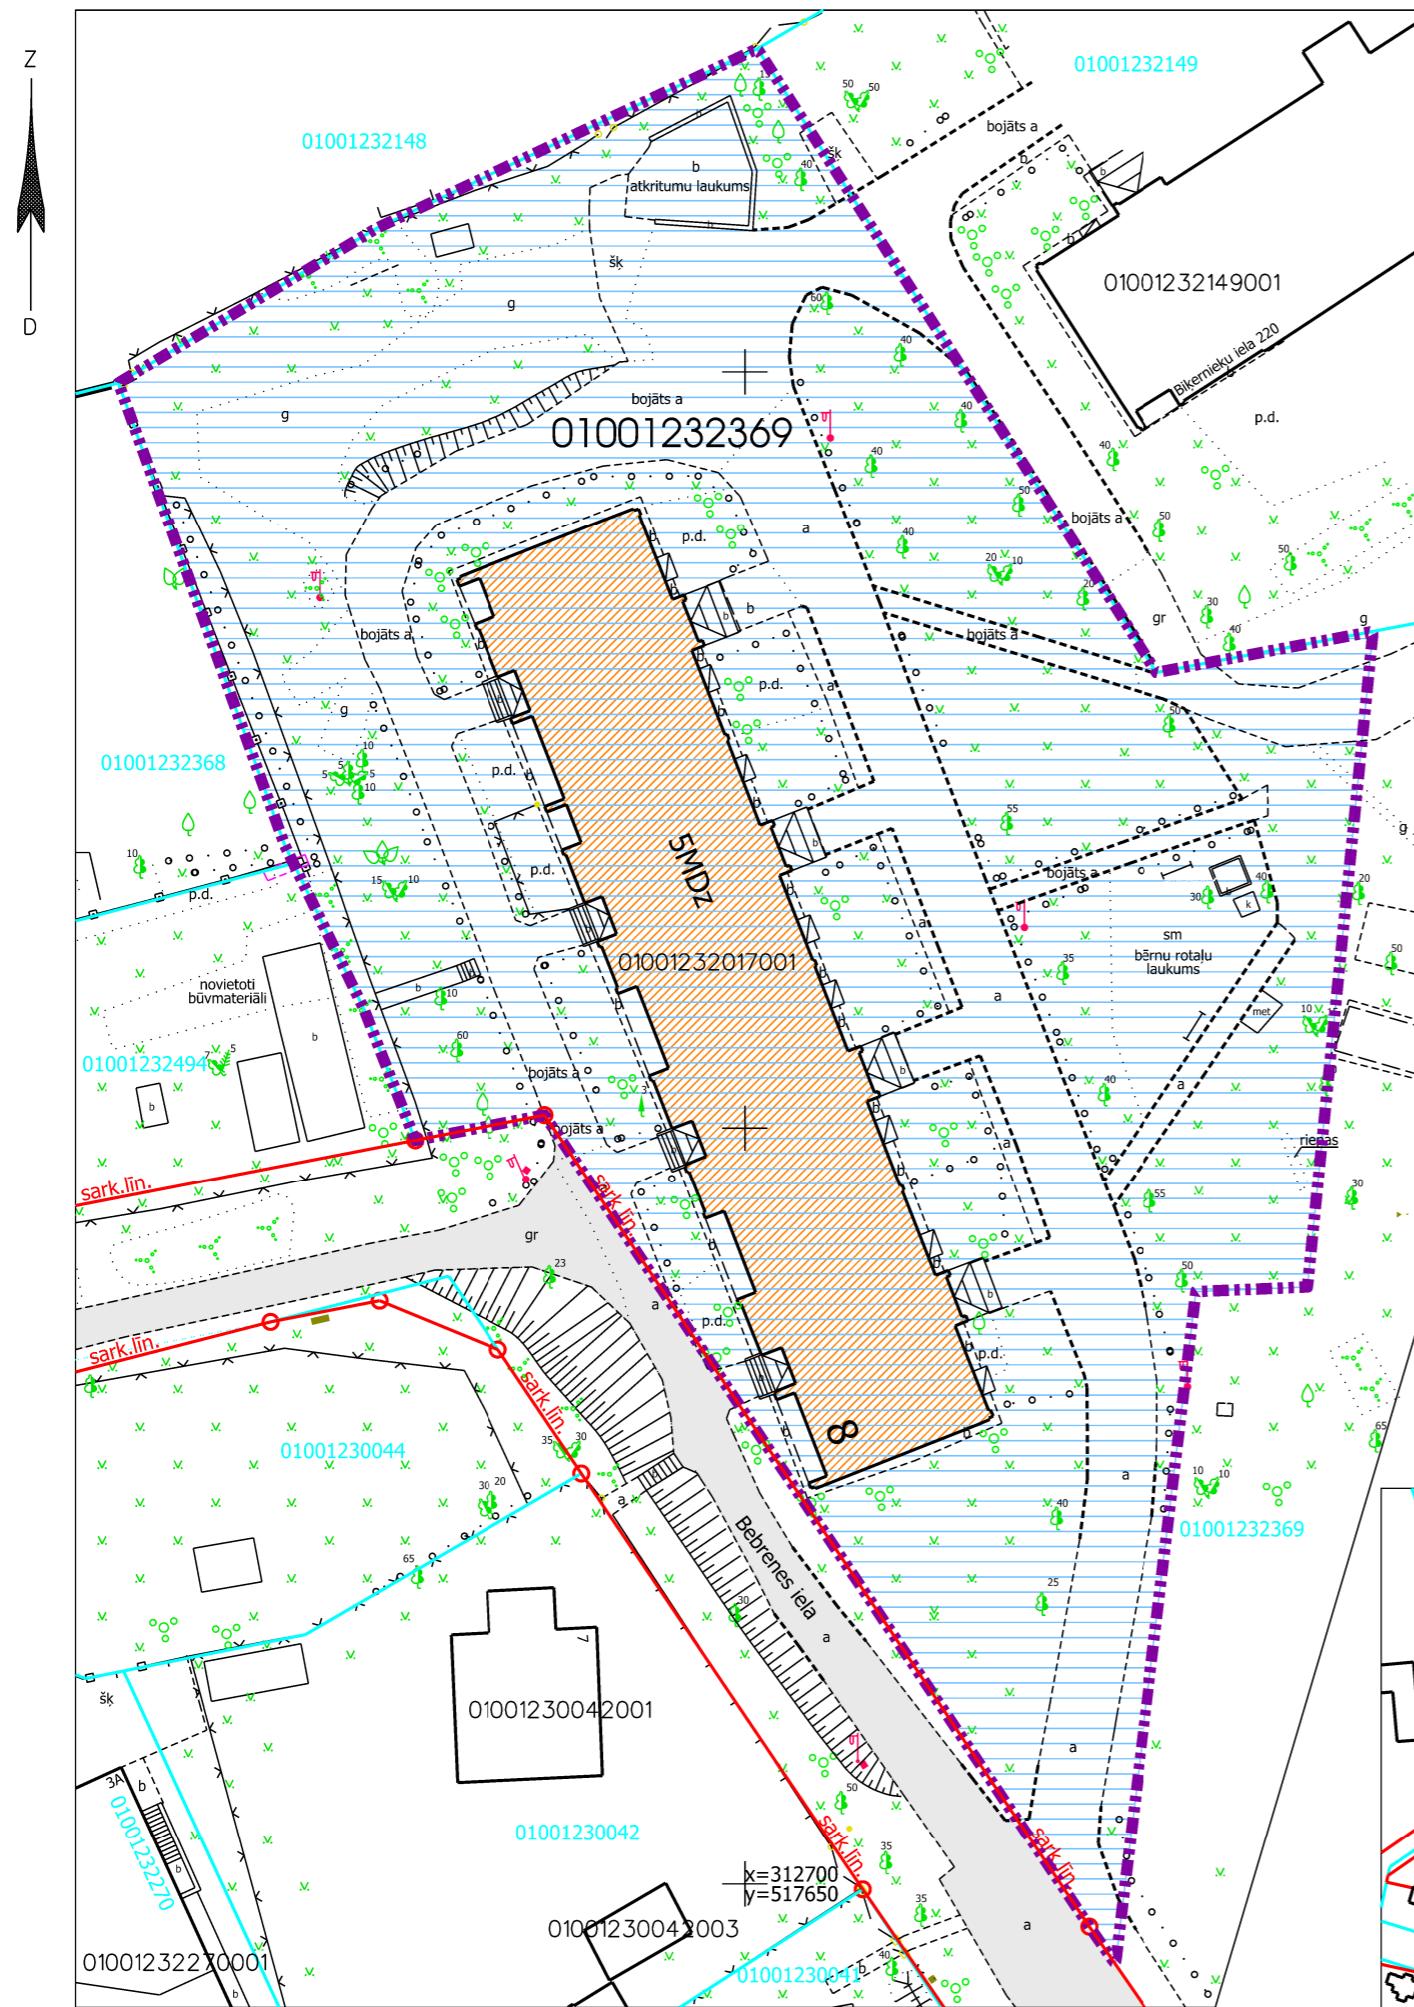

## DAUDZDZĪVOKĻU DZĪVOJAMAI MĀJAI

BEBRENES IELĀ 8, RĪGĀ,

FUNKCIONĀLI NEPIECIEŠAMĀ ZEMESGABALA PROJEKTS

## APZĪMĒJUMI:

01001232369 Zemes vienības robeža, kadastra apzīmējums

sark.līn. Ielas sarkanā līnija

01001232017001 Ēkas kadastra apzīmējums

5 stāvu daudzdzīvokļu dzīvojamā māja Bebrenes ielā 8, Rīgā (kadastra apzīmējums 0100 123 2017 001), ir reģistrēta nekustamā īpašuma ar kadastra numuru 0100 623 0020 sastāvā, kas ir ierakstīts Rīgas pilsētas zemesgrāmatas nodalījumā Nr. 23235.

Iela

## Funkcionāli nepieciešamais zemesgabals:

Daudzdzīvokļu dzīvojamai mājai Bebrenes ielā 8, Rīgā, funkcionāli nepieciešamā zemesgabala robeža.  
Platība ~ 5154 kv.m.

Apbūves intensitāte 85% (maksimālā apbūves intensitāte - 100%),

Brīvās zaļās teritorijas rādītājs 64% (minimālais brīvās zaļās teritorijas rādītājs - 40%).

Funkcionāli nepieciešamā zemesgabala projekts atbilst Rīgas domes 29.12.2021. lēmumu Nr. 1131 "Par tematiskāplānojuma apstiprināšanu teritorijai starp Bikernieku ielu un Bebrenes ielu, Rīgā, dzīvojamās mājām funkcionāli nepieciešamo zemesgabalu pārskatīšanai".

## Funkcionāli nepieciešamo zemesgabalu veido:

Zemes vienības Bikernieku ielā 218, Rīgā ar kadastra apzīmējumu 01001232369 daļa. Platība ~ 5154 kv.m.

Zemes vienība ierakstīta Rīgas pilsētas zemesgrāmatas nodalījumā Nr.100000199482.

Īpašnieks - fiziska persona.

Zemes vienība apgrūtināta ar ceļa servitūtu par labu nekustamajam īpašumam Bebrenes iela, Rīga (Rīgas pilsētas zemesgrāmatas nodalījuma Nr. 100000115140, kadastra Nr. 01001232148, platība - 208 kv.m).

## PIEZĪMES:

1. Atbilstoši Rīgas teritorijas plānojuma Teritorijas izmantošanas un apbūves noteikumiem un grafiskās daslas – kartei "Funkcionālais zonējums", kas apstipināti ar Rīgas domes 15.12.2021. saistošajiem noteikumiem Nr.103 "Rīgas teritorijas izmantošanas un apbūves saistošie noteikumi", funkcionāli nepieciešamais zemesgabals atrodas Mazstāvu dzīvojamās apbūves teritorijā (DzM1), kur atļautā izmantošana atbilstoši 4.2.1. apakšnodalas prasībām:

- Apbūves augstums līdz 3 stāvi.
- Apbūves intensitāte līdz 100%.
- Minimālais brīvās zaļās teritorijas rādītājs - 40%.

2. Neatbilstoša zemes vienība atbilstoši skaidrojuma TIAN 4.41. punktam.


Dzīvojamajai mājai Bebrenes ielā 8, Rīgā, esošais stāvu skaits neatbilst attiecīgajā funkcionālajā zonā noteiktajam apbūves augstumam, līdz ar to saskaņā ar TIAN 4.41. apakšpunktu funkcionāli nepieciešamais zemesgabals, uz kura atrodas dzīvojamā māja, ir neatbilstoša zemes vienība, kam piemērojamas TIAN 2.3. nodalas prasības un nosacījumi. Atbilstoši TIAN 7.punktam neatbilstošas izmantošanas zemes vienībā var turpināt likumīgi uzsākt izmantošanu. Saskaņā ar TIAN 7.1. punktu neatbilstoša izmantošana ir uzskaņā par likumīgi uzsāktu, ja zemes vienībā atrodas likumīgi uzbūvētas būves.

3. Funkcionāli nepieciešamais zemesgabals atrodas:

- 15 km zonā ap lidlaiku "Rīga", "Spilve", "Ādaži", "Ikšķile" kontrolpunktiem.

4. Funkcionāli nepieciešamā zemesgabala robežas un platība var tikt precīzetas veicot kadastrālo uzmērišanu.

Daudzdzīvokļu dzīvojamai mājai funkcionāli nepieciešamā zemesgabala novietojums

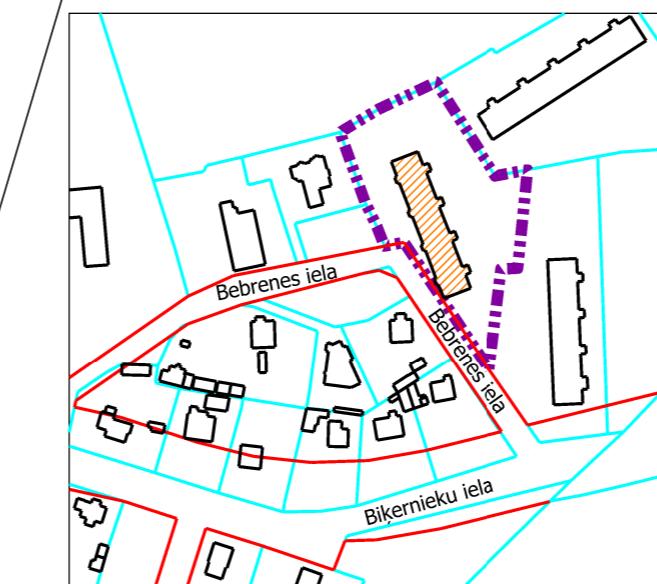

Dati apkopoti - 2025. gada 18. februārī

RĪGAS VALSTSPILSĒTAS PAŠVALDĪBAS  
DZĪVOJAMO MĀJU PRIVATIZĀCIJAS KOMISIJAPērses iela 10/12, Riga, LV-1011  
Tālr. 67012654, e-pasts dmpk@riga.lv

Adrese:

Bebrenes iela 8, Rīga

Mērogs: 1:500