



RĪGAS VALSTSPILSĒTAS PAŠVALDĪBAS DZĪVOJAMO MĀJU PRIVATIZĀCIJAS KOMISIJA

Pērses iela 10/12, Rīga, LV-1011, tālrunis 67012654, e-pasts: dmpk@riga.lv

LĒMUMS

Rīgā

18.12.2024.

Nr.3760

(prot. Nr.49, 1. §)

Par daudzdzīvokļu dzīvojamai mājai Glūdas ielā 6, Rīgā, funkcionāli nepieciešamo zemesgabalu

Pamatojoties uz Piespiedu dalītā īpašuma privatizētajās daudzdzīvokļu mājās izbeigšanas likuma 4.panta pirmo daļu, 5.panta ceturto un piekto daļu, Administratīvā procesa likuma 76.panta pirmo, otro un ceturto daļu, 79.panta pirmo daļu, ņemot vērā daudzdzīvokļu dzīvojamās mājas Glūdas ielā 6, Rīgā, dzīvokļu īpašnieku pilnvarotās personas iesniegumu, kas Rīgas valstspilsētas pašvaldības Dzīvojamo māju privatizācijas komisijā (turpmāk – Komisija) reģistrēts 19.08.2024. ar Nr. DMPK-24-1547-sd, un daudzdzīvokļu dzīvojamās mājas Glūdas ielā 6, Rīgā, dzīvokļu īpašnieku kopības 05.04.2024. lēmumu, Komisija nolēmj:

1. Apstiprināt daudzdzīvokļu dzīvojamai mājai Glūdas ielā 6, Rīgā, funkcionāli nepieciešamo zemesgabalu (sk. Pielikumu).

2. Lēmumu publicēt septiņu darba dienu laikā Rīgas valstspilsētas pašvaldības portālā www.riga.lv un Komisijas mājas lapā www.rdzmpk.lv.

3. Nekustamo īpašumu objektu sagatavošanas nodaļa ir atbildīga par lēmuma izpildi.

Saskaņā ar Administratīvā procesa likuma 70. panta pirmo daļu, šis lēmums stājas spēkā ar tā paziņošanas brīdi. Atbilstoši Paziņošanas likuma 8. panta otrajai daļai, dokuments, kas paziņots kā vienkāršs pasta sūtījums, uzskatāms par paziņotu astotajā dienā no dienas, kad tas iestādē reģistrēts kā nosūtāmais dokuments. Atbilstoši Paziņošanas likuma 9. panta otrajai daļai, dokuments, kas sūtīts pa elektronisko pastu, uzskatāms par paziņotu otrajā darba dienā pēc tā nosūtīšanas.

Lēmumu var apstrīdēt pie Rīgas pilsētas izpilddirektora Rātslaukumā 1, Rīgā, viena mēneša laikā no tā spēkā stāšanās dienas.

Komisijas priekšsēdētāja

R.Freimane

DAUDZDZĪVOKĻU DZĪVOJAMAI MĀJAI
GLŪDAS IELĀ 6, RĪGĀ,
FUNKCIONĀLI NEPIECIEŠAMĀ ZEMESGABALA PROJEKTS

APZĪMĒJUMI:


- 01000780401 Zemes vienības robežas, kadastra apzīmējums
- sark.lin. Ielas sarkanā līnija
- 01000780323004 Būves kadastra apzīmējums
- Iela
- Teritorija, kas var kalpot par pamatu ceļa servitūta tiesību nodibināšanai atbilstoši Civillikumā noteiktajam. Ceļa vieta var tikt mainīta vai precizēta normatīvajos aktos noteiktajā kārtībā.
- 6 Daudzdzīvokļu dzīvojamā māja Glūdas ielā 6, Rīgā (būves kadastra apzīmējums 01000780323004). Nekustamais īpašums sastāv no 5 stāvu daudzdzīvokļu dzīvojamās mājas, reģistrēts nekustamā īpašuma ar kadastra numuru 0100 578 0086 sastāvā, kas ierakstīts Rīgas pilsētas zemesgrāmatas nodaļījumā Nr. 100000001414.

Funkcionāli nepieciešamais zemesgabals:


- A Daudzdzīvokļu dzīvojamai mājai māja Glūdas ielā 6, Rīgā, funkcionāli nepieciešamā zemesgabala robeža. Platība - 2255 kv.m. Apbūves intensitāte 160% (maksimālā apbūves intensitāte - 160%), Brīvās zaļās teritorijas rādītājs 41% (minimālais brīvās zaļās teritorijas rādītājs - 40%). Zemes vienība Glūdas ielā 6 (kadastra apzīmējums 01000780401), platība - 2255 kv.m. Zemes vienība ierakstīta Rīgas pilsētas zemesgrāmatas nodaļījumā Nr. 25528. Īpašnieki - fiziskas personas.

PIEZĪMES:

1. Atbilstoši Rīgas teritorijas plānojuma Teritorijas izmantošanas un apbūves noteikumiem un grafiskās daļas – kartei "Funkcionālais zonējums", kas apstiprināti ar Rīgas domes 15.12.2021. saistošajiem noteikumiem Nr.103 "Rīgas teritorijas izmantošanas un apbūves saistošie noteikumi", funkcionāli nepieciešamais zemesgabals atrodas Daudzstāvu dzīvojamās apbūves teritorijā (DzD1), kur atļautā izmantošana atbilstoši 4.3.1. apakšnodaļas prasībām:
 - Apbūves augstums līdz 6 stāvi;
 - Apbūves intensitāte līdz 160%;
 - Minimālais brīvās zaļās teritorijas rādītājs - 40%.
2. Funkcionāli nepieciešamais zemesgabals atrodas:
 - 15 km zonā ap lidlauku "Rīga", "Spilve", "Ādaži", "Ikšķile" kontrolpunktiem;
 - aizsargjoslā ap navigācijas tehnisko līdzekli aviācijas gaisa kuģu lidojumu drošības nodrošināšanai - aeronavigācijas iekārtu darbības tālās ietekmes zonā.
3. Funkcionāli nepieciešamā zemesgabala robežas, platība, apgrūtinājumi un to platības var tikt precizētas veicot kadastrālo uzmērīšanu.

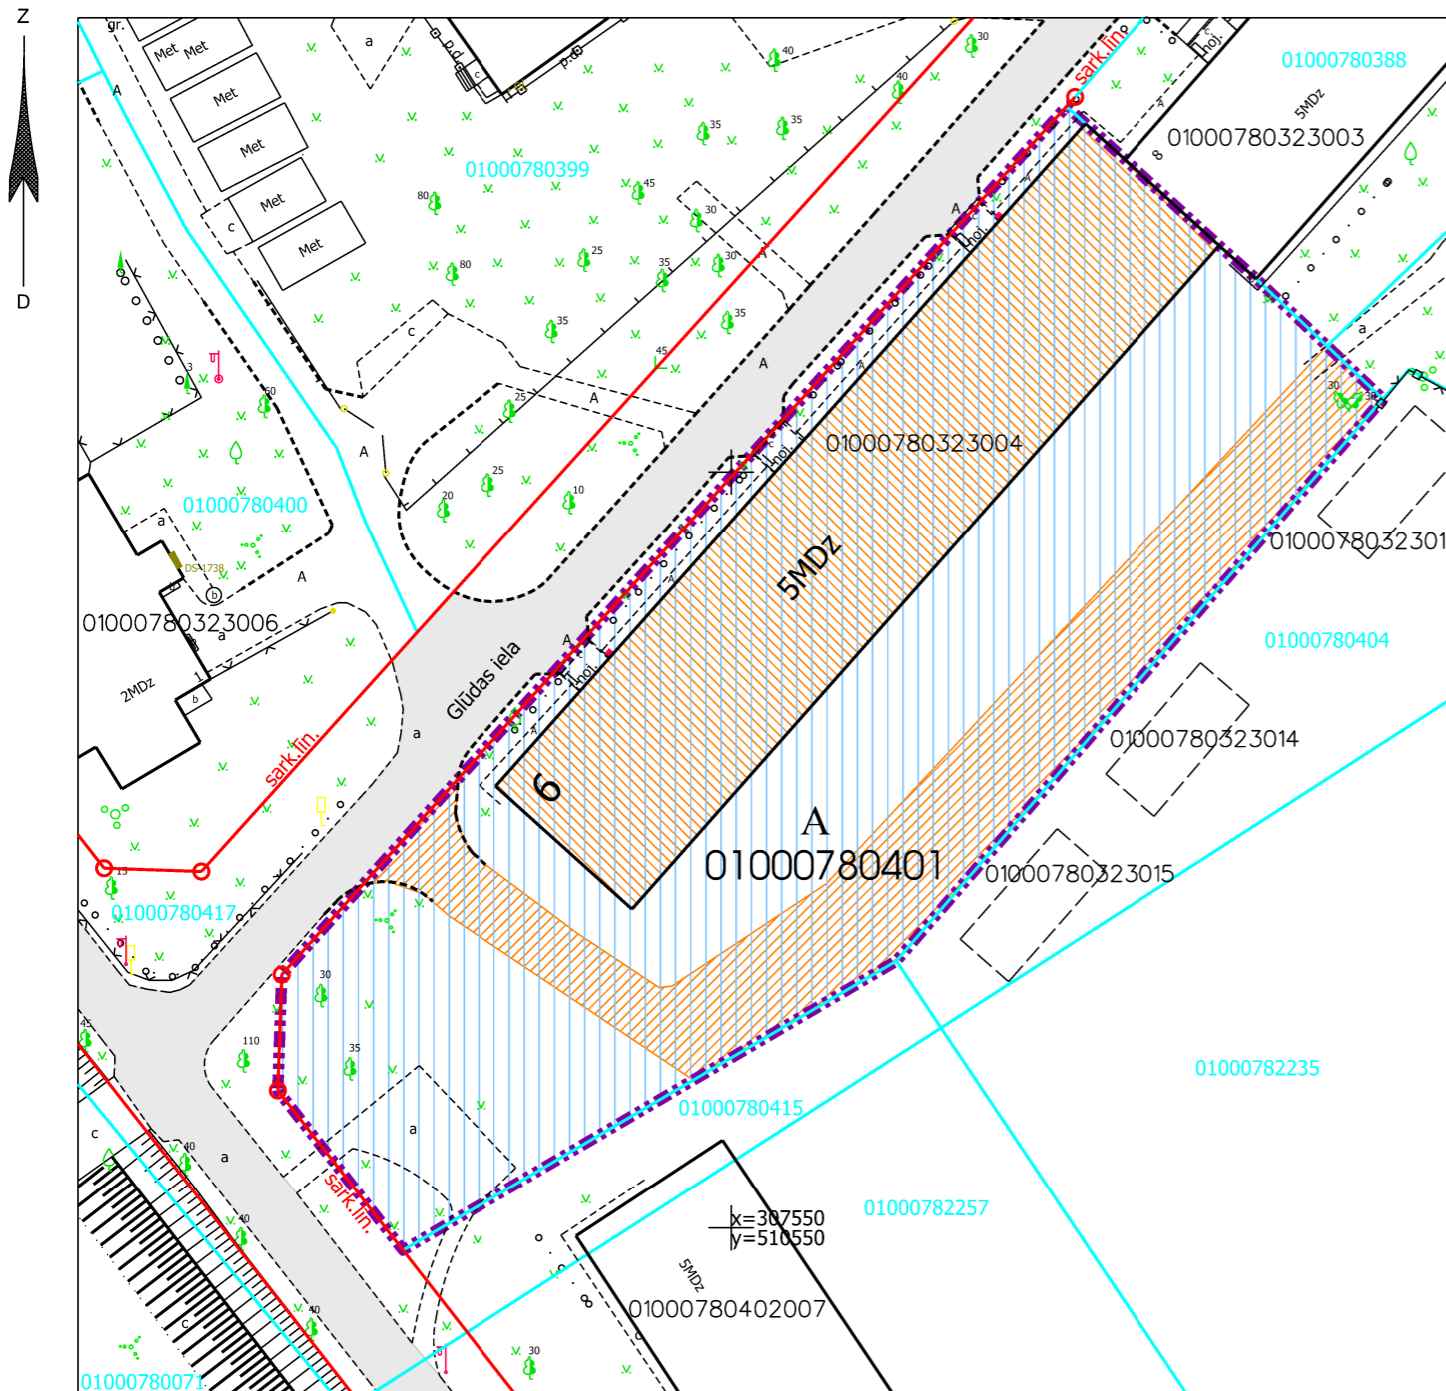

Daudzdzīvokļu dzīvojamai mājai funkcionāli nepieciešamā zemesgabala novietojums

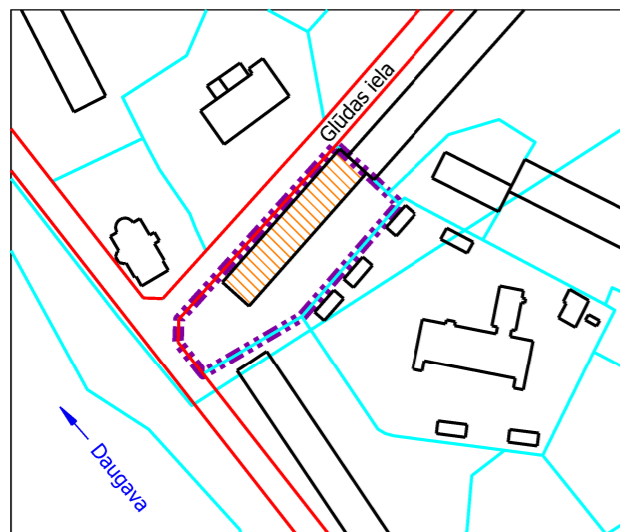

Projekta sagatavošanā izmantoti:

1. Nekustamā īpašuma valsts kadastra informācijas sistēmas dati (autors: ©Valsts zemes dienests, 2024)
2. Pašvaldības augstas detalizācijas topogrāfiskās informācijas datubāzes dati mērogā 1:500 (autors: ©Rīgas valstspilsētas pašvaldība)
3. Rīgas pilsētas ielu sarkanās līnijas (autors: ©Rīgas valstspilsētas pašvaldība, 2024)
4. Rīgas pilsētas ielas un adreses (autors: ©Rīgas valstspilsētas pašvaldība, 2024)
5. Rīgas vēsturiskā centra un tā aizsardzības zonas teritorijas plānojums (autors: ©Rīgas valstspilsētas pašvaldība)
6. Rīgas domes 07.02.2006. saistošie noteikumi Nr.38 "Rīgas vēsturiskā centra un tā aizsardzības zonas teritorijas izmantošanas un apbūves noteikumi" (turpmāk - RVZ AZ TIAN).

Latvijas koordinātu sistēma LKS-92 TM

Dati apkopoti - 2024. gada 10. decembrī

RĪGAS VALSTSPILSĒTAS PAŠVALDĪBAS
DZĪVOJAMO MĀJU PRIVATIZĀCIJAS KOMISIJA

Pērses iela 10/12, Rīga, LV-1011
Tālr. 67012654, e-pasts dmpk@riga.lv

Adrese: Glūdas iela 6, Rīga Mērogs: 1:500