



RĪGAS VALSTSPILSĒTAS PAŠVALDĪBAS DZĪVOJAMO MĀJU PRIVATIZĀCIJAS KOMISIJA

Pērses iela 10/12, Rīga, LV-1011, tālrunis 67012654, e-pasts: dmpk@riga.lv

LĒMUMS

Rīgā

14.08.2024.

Nr.2484

(prot. Nr.32, 1. §)

Par daudzdzīvokļu dzīvojamai mājai Hipokrāta ielā 21, Rīgā, funkcionāli nepieciešamo zemesgabalu

Pamatojoties uz Piespiedu dalītā īpašuma privatizētajās daudzdzīvokļu mājās izbeigšanas likuma 4. panta pirmo daļu, 5. panta ceturto un piekto daļu, Administratīvā procesa likuma 76. panta pirmo, otro un ceturto daļu, 79. panta pirmo daļu, ņemot vērā daudzdzīvokļu dzīvojamās mājas Hipokrāta ielā 21, Rīgā, dzīvokļu īpašnieku pilnvarotās personas iesniegumu, kas Rīgas valstspilsētas pašvaldības Dzīvojamo māju privatizācijas komisijā (turpmāk – Komisija) saņemts 10.06.2024. (Nr. DMPK-24-1151-sd), un daudzdzīvokļu dzīvojamās mājas Hipokrāta ielā 21, Rīgā, dzīvokļu īpašnieku 06.06.2024. lēmumu, Komisija nolemj:

1. Apstiprināt daudzdzīvokļu dzīvojamai mājai Hipokrāta ielā 21, Rīgā, funkcionāli nepieciešamo zemesgabalu (sk. Pielikumu).
2. Lēmumu publicēt septiņu darba dienu laikā Rīgas valstspilsētas pašvaldības portālā www.riga.lv un Komisijas mājas lapā www.rdzmpk.lv.
3. Nekustamo īpašumu objektu sagatavošanas nodaļa ir atbildīga par lēmuma izpildi.

Saskaņā ar Administratīvā procesa likuma 70. panta pirmo daļu, šis lēmums stājas spēkā ar tā paziņošanas brīdi. Atbilstoši Paziņošanas likuma 8. panta otrajai daļai, dokuments, kas paziņots kā vienkāršs pasta sūtījums, uzskatāms par paziņotu astotajā dienā no dienas, kad tas iestādē reģistrēts kā nosūtāmais dokuments. Atbilstoši Paziņošanas likuma 9. panta otrajai daļai, dokuments, kas sūtīts pa elektronisko pastu, uzskatāms par paziņotu otrajā darba dienā pēc tā nosūtīšanas.

Lēmumu var apstrīdēt pie Rīgas pilsētas izpilddirektora Rātslaukumā 1, Rīgā, viena mēneša laikā no tā spēkā stāšanās dienas.

Komisijas priekšsēdētāja

R.Freimane

DAUDZDZĪVOKĻU DZĪVOJAMĀM MĀJĀM
HIPOKRĀTA IELĀ 21, RĪGĀ,
FUNKCIONĀLI NEPIECIEŠAMĀ ZEMESGABALA PROJEKTS

01001222122 Zemes vienības robeža, kadastra apzīmējums
Zemes vienība Hipokrāta ielā 25, Rīgā ar kadastra apzīmējumu 01001222122, kadastra numurs 01001222122. Platība - 45976 kv.m. Zemes vienība ierakstīta Rīgas pilsētas zemesgrāmatas nodaļā Nr. 10000220024. Īpašnieki - fiziskas personas.

sark.lin. Ielas sarkanā līnija

01001222005007 Būves kadastra apzīmējums

21 Daudzdzīvokļu dzīvojamā māja Hipokrāta ielā 21, Rīgā (būves kadastra apzīmējums 0100 122 2005 007). Nekustamais īpašums sastāv no 9 stāvu daudzdzīvokļu dzīvojamās mājas, reģistrēts Rīgas pilsētas zemesgrāmatas nodaļā Nr. 8732.

Iela

Teritorija, kas var kalpot par pamatu ceļa servitūta tiesību nodibināšanai. Ceļa vieta var tikt mainīta vai precizēta normatīvajos aktos noteiktajā kārtībā.

Funkcionāli nepieciešamais zemesgabals:

Daudzdzīvokļu dzīvojamai mājai Hipokrāta ielā 21, Rīgā, funkcionāli nepieciešamā zemes gabala robežas. Zemes vienības ar kadastra apzīmējumu 01001220182 daļa, platība ~ 3924 kv.m. Apbūves intensitāte 138 % (atļautais maksimums - 160%), Brīvā teritorija 54% (atļautais minimums - 40%).
Neatbilstoša zemes vienība.

PIEZĪMES:

1. Atbilstoši Rīgas teritorijas plānojuma Teritorijas izmantošanas un apbūves noteikumiem un grafiskās daļas – kartei "Funkcionālais zonējums", kas apstiprināti ar Rīgas domes 15.12.2021. saistošajiem noteikumiem Nr.103 "Rīgas teritorijas izmantošanas un apbūves saistošie noteikumi", funkcionāli nepieciešamais zemesgabals atrodas Daudzstāvu dzīvojamās apbūves teritorijā (DzD1), kur atļautā izmantošana atbilstoši 4.3.1. apakšnodaļas prasībām:

- Apbūves augstums līdz 6 stāvi.
- Apbūves intensitāte līdz 160%.
- Minimālais brīvās zaļās teritorijas rādītājs - 40%.

2. Saskaņā ar Teritorijas izmantošanas un apbūves noteikumu 7.punktu neatbilstošas zemes vienībā var turpināt likumīgi uzsāktu izmantošanu. Neatbilstoša izmantošana ir uzskatāma par likumīgi uzsāktu atbilstoši Teritorijas izmantošanas un apbūves noteikumu 7.1.punktam - zemes vienībā atrodas likumīgi uzbūvētas būves.

3. Funkcionāli nepieciešamais zemesgabals atrodas:
- 15 km zonā ap lidlauku "Rīga", "Spilve", "Ādaži", "Ikšķile" kontrolpunktiem.

4. Funkcionāli nepieciešamā zemesgabala robežas, platība, aprūtinājumi un to platības var tikt precizētas veicot kadastrālo uzmērīšanu.

Daudzdzīvokļu dzīvojamai mājai funkcionāli nepieciešamā zemesgabala novietojums kvartālā




Dati apkopoti - 2024. gada 07. augustā

RĪGAS VALSTSPILSĒTAS PAŠVALDĪBAS
DZĪVOJAMO MĀJU PRIVATIZĀCIJAS KOMISIJA

Pērses iela 10/12, Rīga, LV-1011
Tālr. 67012654, e-pasts dmpk@riga.lv

Adrese: Hipokrāta iela 21, Rīga

Mērogs: 1:500

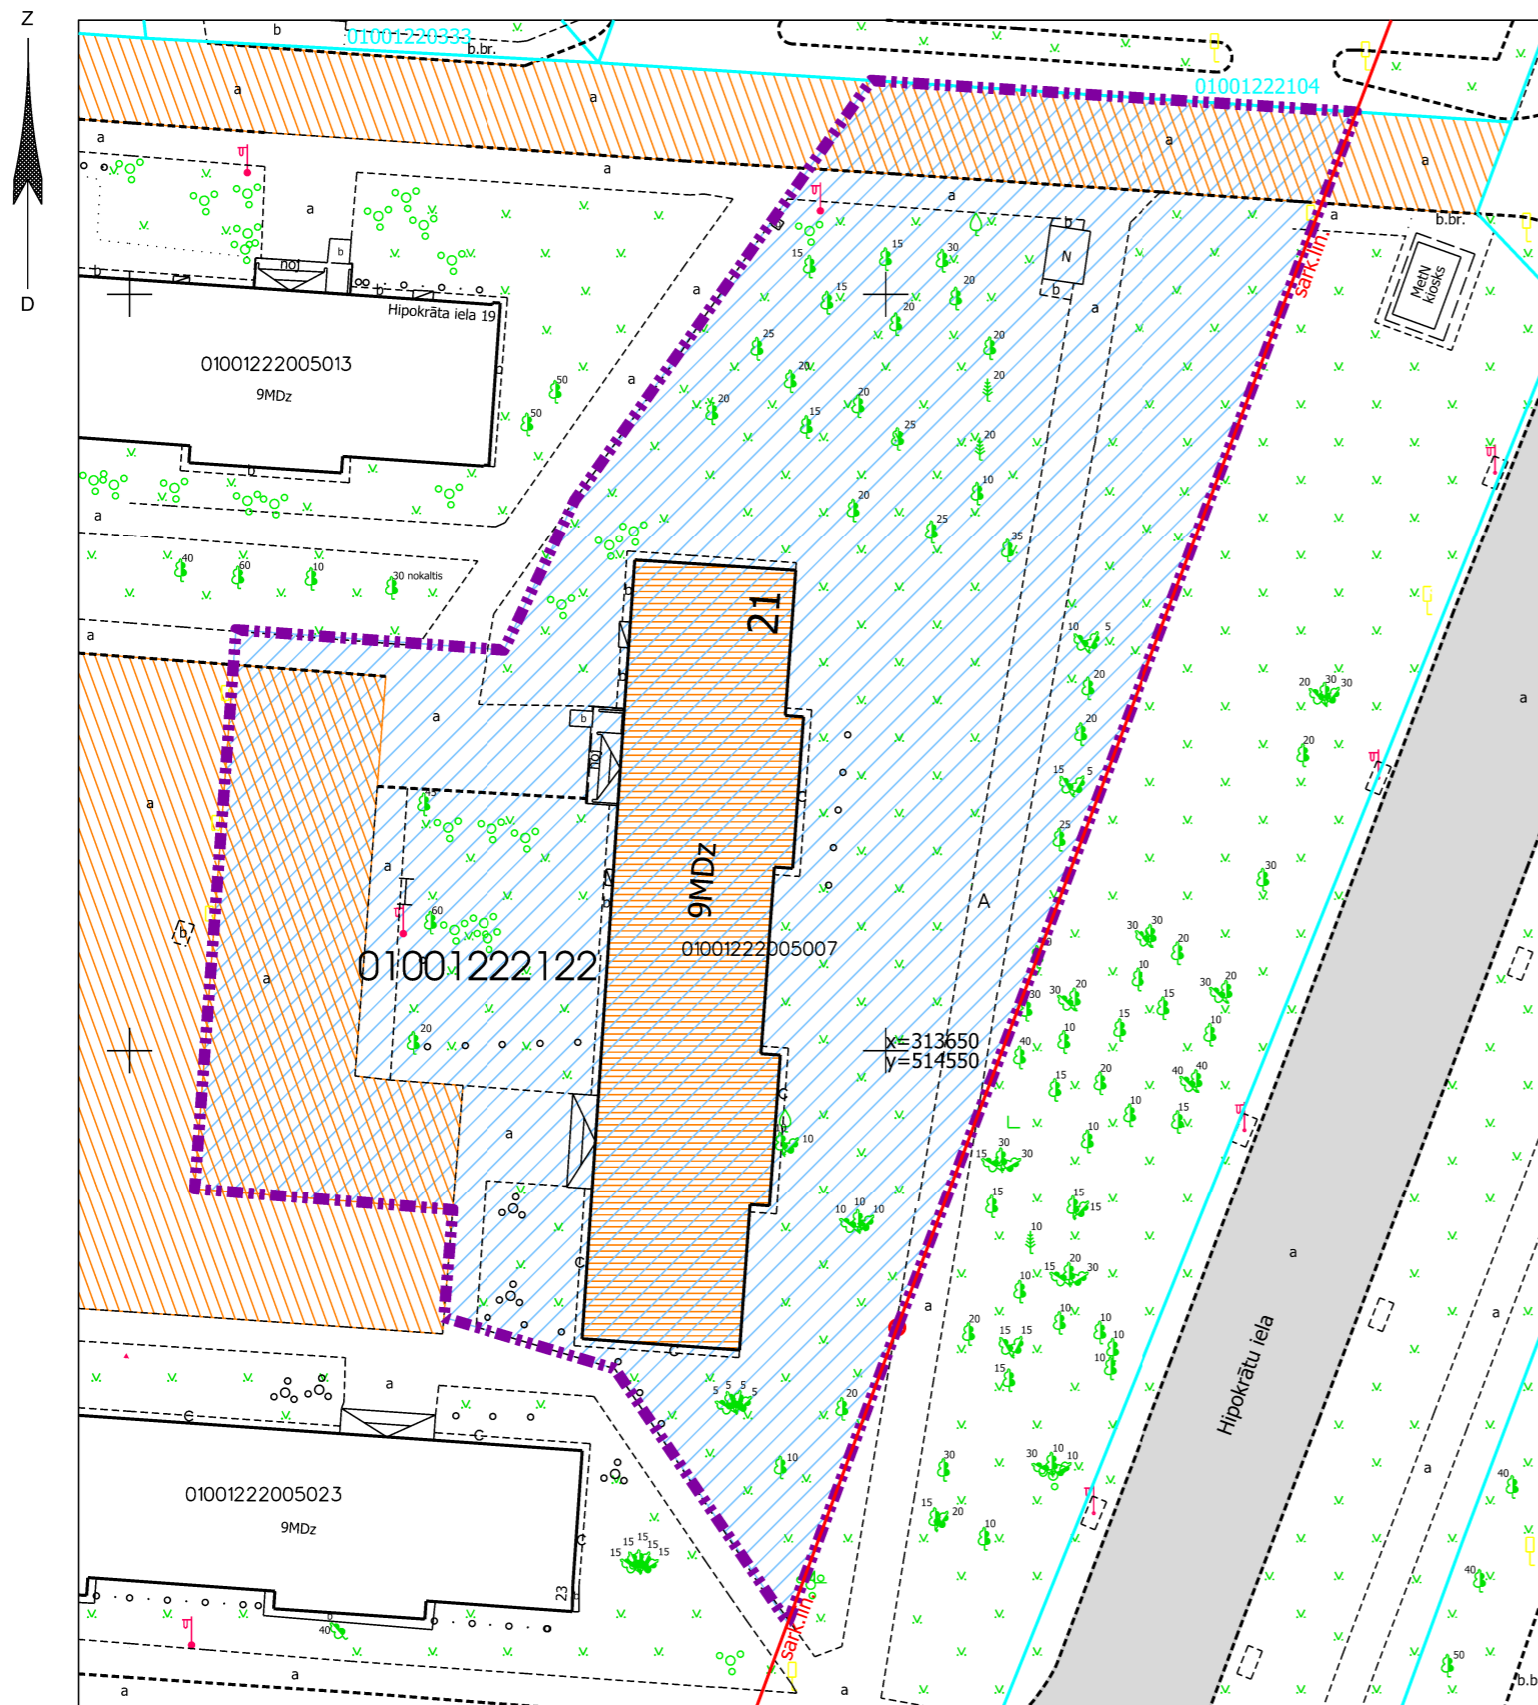

Projekta sagatavošanā izmantoti:

1. Nekustamā īpašuma valsts kadastra informācijas sistēmas dati (autors: ©Valsts zemes dienests, 2024)
 2. Rīgas valstspilsētas pašvaldības augstas detalizācijas topogrāfiskās informācijas datubāzes dati mērogā 1:500 (autors: ©Rīgas valstspilsētas pašvaldība)
 3. Topogrāfiskie plāni mērogā 1:2000 (autors: ©Latvijas Ģeotelpiskās informācijas aģentūra, 2023)
 4. Rīgas valstspilsētas ielu sarkanās līnijas (autors: ©Rīgas valstspilsētas pašvaldība, 2024)
 5. Rīgas valstspilsētas ielas un adreses (autors: ©Rīgas valstspilsētas pašvaldība, 2024)
 6. Rīgas teritorijas plānojums (autors: ©Rīgas valstspilsētas pašvaldība)
- Latvijas koordinātu sistēma LKS-92 TM



**RĪGAS VALSTSPILSĒTAS PAŠVALDĪBAS
DZĪVOJAMO MĀJU PRIVATIZĀCIJAS KOMISIJA**

Pērses iela 10/12, Rīga, LV-1011, tālrunis 67012654, e-pasts: dmpk @riga.lv

LĒMUMS

Rīgā

04.09.2024.

Nr.2655

(prot. Nr.35, 3. §)

Par grozījumiem Rīgas valstspilsētas pašvaldības Dzīvojamo māju privatizācijas komisijas 14.08.2024. lēmumā Nr. 2484 „ Par daudzdzīvokļu dzīvojamai mājai Hipokrāta ielā 21, Rīgā, funkcionāli nepieciešamo zemesgabalu”

Pamatojoties uz Administratīvā procesa likuma 72. pantu, Rīgas valstspilsētas pašvaldības Dzīvojamo māju privatizācijas komisija nolemj:

1. Aizstāt pielikumā kadastra apzīmējumā skaitli “01001220182” ar skaitli “01001222122”.

2. Lēmuma izpildes kontroli uzdot Nekustamo īpašumu objektu sagatavošanas nodaļai.

Komisijas priekšsēdētāja

R.Freimane

DAUDZDZĪVOKĻU DZĪVOJAMĀM MĀJĀM
HIPOKRĀTA IELĀ 21, RĪGĀ,
FUNKCIONĀLI NEPIECIEŠAMĀ ZEMESGABALA PROJEKTS

- 01001222122 Zemes vienības robeža, kadastra apzīmējums
Zemes vienība Hipokrāta ielā 25, Rīgā ar kadastra apzīmējumu 01001222122, kadastra numurs 01001222122. Platība - 45976 kv.m. Zemes vienība ierakstīta Rīgas pilsētas zemesgrāmatas nodalījumā Nr. 100000220024. Īpašnieki - fiziskas personas.
- sark.lin Ielas sarkanā līnija
- 01001222005007 Būves kadastra apzīmējums
- 21 Daudzdzīvokļu dzīvojamā māja Hipokrāta ielā 21, Rīgā (būves kadastra apzīmējums 0100 122 2005 007). Nekustamais īpašums sastāv no 9 stāvu daudzdzīvokļu dzīvojamās mājas, reģistrēts Rīgas pilsētas zemesgrāmatas nodalījumā Nr. 8732.
- Iela
- Teritorija, kas var kalpot par pamatu ceļa servitūta tiesību nodibināšanai. Ceļa vieta var tikt mainīta vai precizēta normatīvajos aktos noteiktajā kārtībā.

Funkcionāli nepieciešamais zemesgabals:

- Daudzdzīvokļu dzīvojamai mājai Hipokrāta ielā 21, Rīgā, funkcionāli nepieciešamā zemes gabala robežas. Zemes vienības ar kadastra apzīmējumu 01001222122 daļa, platība ~ **3924 kv.m.** Apbūves intensitāte 138 % (atļautais maksimums - 160%), Brīvā teritorija 54% (atļautais minimums - 40%).
Neatbilstoša zemes vienība.

PIEZĪMES:

1. Atbilstoši Rīgas teritorijas plānojuma Teritorijas izmantošanas un apbūves noteikumiem un grafiskās daļas – kartei "Funkcionālais zonējums", kas apstiprināti ar Rīgas domes 15.12.2021. saistošajiem noteikumiem Nr.103 "Rīgas teritorijas izmantošanas un apbūves saistošie noteikumi", funkcionāli nepieciešamais zemesgabals atrodas Daudzstāvu dzīvojamās apbūves teritorijā (DzD1), kur atļautā izmantošana atbilstoši 4.3.1. apakšnodaļas prasībām:
 - Apbūves augstums līdz 6 stāvi.
 - Apbūves intensitāte līdz 160%.
 - Minimālais brīvās zaļās teritorijas rādītājs - 40%.
2. Saskaņā ar Teritorijas izmantošanas un apbūves noteikumu 7.punktu neatbilstošā zemes vienībā var turpināt likumīgi uzsāktu izmantošanu. Neatbilstošā izmantošana ir uzskatāma par likumīgi uzsāktu atbilstoši Teritorijas izmantošanas un apbūves noteikumu 7.1.punktam - zemes vienībā atrodas likumīgi uzbūvētas būves.
3. Funkcionāli nepieciešamais zemesgabals atrodas:
 - 15 km zonā ap lidlauku "Rīga", "Spilve", "Ādaži", "Ikšķile" kontrolpunktiem.
4. Funkcionāli nepieciešamā zemesgabala robežas, platība, aprūtinājumi un to platības var tikt precizētas veicot kadastrālo uzmērīšanu.

Daudzdzīvokļu dzīvojamai mājai funkcionāli nepieciešamā zemesgabala novietojums kvartālā




Dati apkopoti - 2024. gada 07. augustā

RĪGAS VALSTSPILSĒTAS PAŠVALDĪBAS
DZĪVOJAMO MĀJU PRIVATIZĀCIJAS KOMISIJA

Pārses iela 10/12, Rīga, LV-1011
Tālr. 67012654, e-pasts dmpk@riga.lv

Adrese: Hipokrāta iela 21, Rīga

Mērogs: 1:500

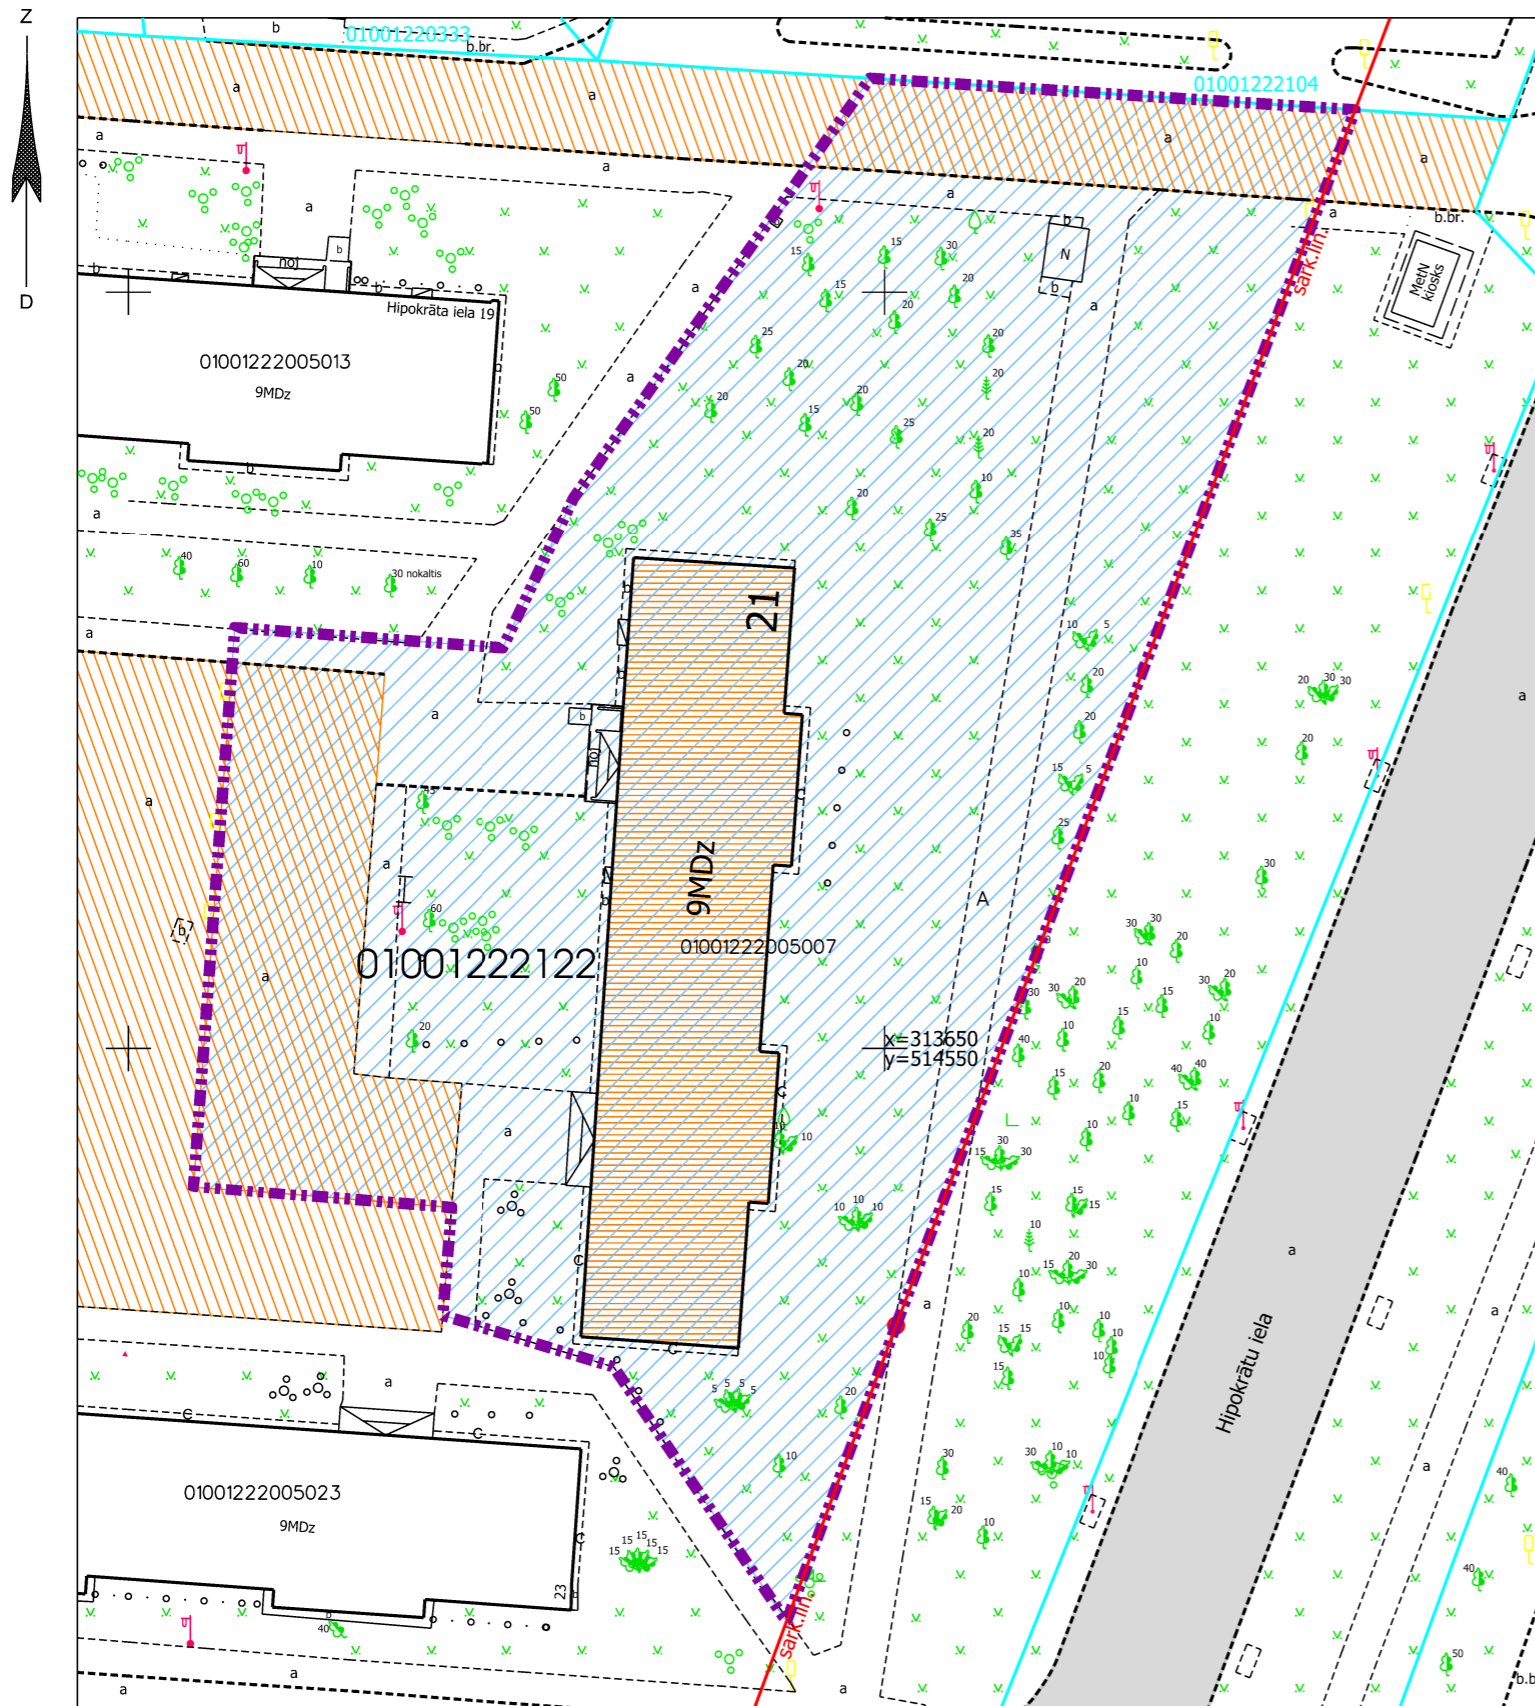

Projekta sagatavošanā izmantoti:

1. Nekustamā īpašuma valsts kadastra informācijas sistēmas dati (autors: ©Valsts zemes dienests, 2024)
 2. Rīgas valstspilsētas pašvaldības augstas detalizācijas topogrāfiskās informācijas datubāzes dati mērogā 1:500 (autors: ©Rīgas valstspilsētas pašvaldība)
 3. Topogrāfiskie plāni mērogā 1:2000 (autors: ©Latvijas Ģeotelpiskās informācijas aģentūra, 2023)
 4. Rīgas valstspilsētas ielu sarkanās līnijas (autors: ©Rīgas valstspilsētas pašvaldība, 2024)
 5. Rīgas valstspilsētas ielas un adreses (autors: ©Rīgas valstspilsētas pašvaldība, 2024)
 6. Rīgas teritorijas plānojums (autors: ©Rīgas valstspilsētas pašvaldība)
- Latvijas koordinātu sistēma LKS-92 TM