



RĪGAS VALSTSPILSĒTAS PAŠVALDĪBAS DZĪVOJAMO MĀJU PRIVATIZĀCIJAS KOMISIJA

Pērses iela 10/12, Rīga, LV-1011, tālrunis 67012654, e-pasts: dmpk@riga.lv

LĒMUMS

Rīgā

21.08.2024.

Nr.2543

(prot. Nr.33, 1. §)

Par daudzdzīvokļu dzīvojamai mājai Kalsnavas ielā 2D, Rīgā, funkcionāli nepieciešamo zemesgabalu

Pamatojoties uz Piespiedu dalītā īpašuma privatizētajās daudzdzīvokļu mājās izbeigšanas likuma 4.panta pirmo daļu, 5.panta ceturto un piekto daļu, Administratīvā procesa likuma 76.panta pirmo, otro un ceturto daļu, 79.panta pirmo daļu, ņemot vērā daudzdzīvokļu dzīvojamās mājas Kalsnavas ielā 2D, Rīgā, dzīvokļu īpašnieku pilnvarotās personas 25.10.2023. iesniegumu, kas Rīgas valstspilsētas pašvaldības Dzīvojamo māju privatizācijas komisijā (turpmāk – Komisija) reģistrēts 25.10.2023. (Nr. DMPK-23-3398-pi), un daudzdzīvokļu dzīvojamās mājas Kalsnavas ielā 2D, Rīgā, dzīvokļu īpašnieku kopības 11.10.2023. lēmumu, Komisija nolemj:

1. Apstiprināt daudzdzīvokļu dzīvojamai mājai Kalsnavas ielā 2D, Rīgā, funkcionāli nepieciešamo zemesgabalu (sk. Pielikumu).

2. Lēmumu publicēt septiņu darba dienu laikā Rīgas valstspilsētas pašvaldības portālā www.riga.lv un Komisijas mājas lapā www.rdzmpk.lv.

3. Nekustamo īpašumu objektu sagatavošanas nodaļa ir atbildīga par lēmuma izpildi.

Saskaņā ar Administratīvā procesa likuma 70. panta pirmo daļu, šis lēmums stājas spēkā ar tā paziņošanas brīdi. Atbilstoši Paziņošanas likuma 8. panta otrajai daļai, dokuments, kas paziņots kā vienkāršs pasta sūtījums, uzskatāms par paziņotu astotajā dienā no dienas, kad tas iestādē reģistrēts kā nosūtāmais dokuments. Atbilstoši Paziņošanas likuma 9. panta otrajai daļai, dokuments, kas sūtīts pa elektronisko pastu, uzskatāms par paziņotu otrajā darba dienā pēc tā nosūtīšanas.

Lēmumu var apstrīdēt pie Rīgas pilsētas izpilddirektora Rātslaukumā 1, Rīgā, viena mēneša laikā no tā spēkā stāšanās dienas.

Komisijas priekšsēdētāja

R.Freimane

DAUDZDZĪVOKĻU DZĪVOJAMAI MĀJAI
KALSNAVAS IELĀ 2D, RĪGĀ,
FUNKCIONĀLI NEPIECIEŠAMĀ ZEMESGABALA PROJEKTS

APZĪMĒJUMI:


- 01000702244 Zemes vienības robeža, kadastra apzīmējums
Zemes vienība ar kadastra apzīmējumu 01000702244. Platība - 3425 kv.m.
Zemes vienība ierakstīta Rīgas pilsētas zemesgrāmatas nodaļījumā Nr.23987.
Īpašnieks - juridiska persona.
- Ielas sarkanā līnija
- 01000702244001 Ēkas kadastra apzīmējums
- 2D 9 stāvu daudzdzīvokļu dzīvojamā māja Kalsnavas ielā 2D, Rīgā (kadastra apzīmējums 0100 070 2244 001), ir reģistrēta nekustamā īpašuma ar kadastra numuru 0100 570 0331 sastāvā, kas ir ierakstīts Rīgas pilsētas zemesgrāmatas nodaļījumā Nr.30899.
- Iela
- Teritorija, kas var kalpot par pamatu ceļa servitūta tiesību nodibināšanai. Ceļa vieta var tikt mainīta vai precizēta normatīvajos aktos noteiktajā kārtībā.

Funkcionāli nepieciešamais zemesgabals:


- Daudzdzīvokļu dzīvojamai mājai Kalsnavas ielā 2D, Rīgā, funkcionāli nepieciešamā zemesgabala robeža. Platība - **3425 kv.m.**
Apbūves intensitāte 205% (maksimālā apbūves intensitāte - 220%), Brīvās zaļās teritorijas rādītājs 69% (minimālais brīvās zaļās teritorijas rādītājs - 40%).
Neatbilstoša zemes vienība atbilstoši sakidrojuma TIAN 4.41. punktā.

PIEZĪMES:

1. Atbilstoši Rīgas teritorijas plānojuma Teritorijas izmantošanas un apbūves noteikumiem un grafiskās daļas – kartei "Funkcionālais zonējums", kas apstiprināti ar Rīgas domes 15.12.2021. saistošajiem noteikumiem Nr.103 "Rīgas teritorijas izmantošanas un apbūves saistošie noteikumi", funkcionāli nepieciešamais zemesgabals atrodas Jaukta centra apbūves teritorijā (JC2), kur atļautā izmantošana atbilstoši 4.5.2. apakšnodaļas prasībām:
 - Apbūves augstums līdz 6 stāvi.
 - Apbūves intensitāte līdz 220%.
 - Minimālais brīvās zaļās teritorijas rādītājs - 40%.
2. Saskaņā ar Teritorijas izmantošanas un apbūves noteikumu 7.punktu neatbilstošā zemes vienībā var turpināt likumīgi uzsāktu izmantošanu. Neatbilstošā izmantošana ir uzskatāma par likumīgi uzsāktu atbilstoši Teritorijas izmantošanas un apbūves noteikumu 7.1.punktam - zemes vienībā atrodas likumīgi uzbūvētas būves.
3. Funkcionāli nepieciešamais zemesgabals atrodas:
 - 15 km zonā ap lidlauku "Rīga", "Spilve", "Ādaži", "Ikšķile" kontrolpunktiem;
 - aizsargjoslā ap navigācijas tehnisko līdzekli aviācijas gaisa kuģu lidojumu drošības nodrošināšanai - aeronavigācijas iekārtu darbības tālās ietekmes zonā.

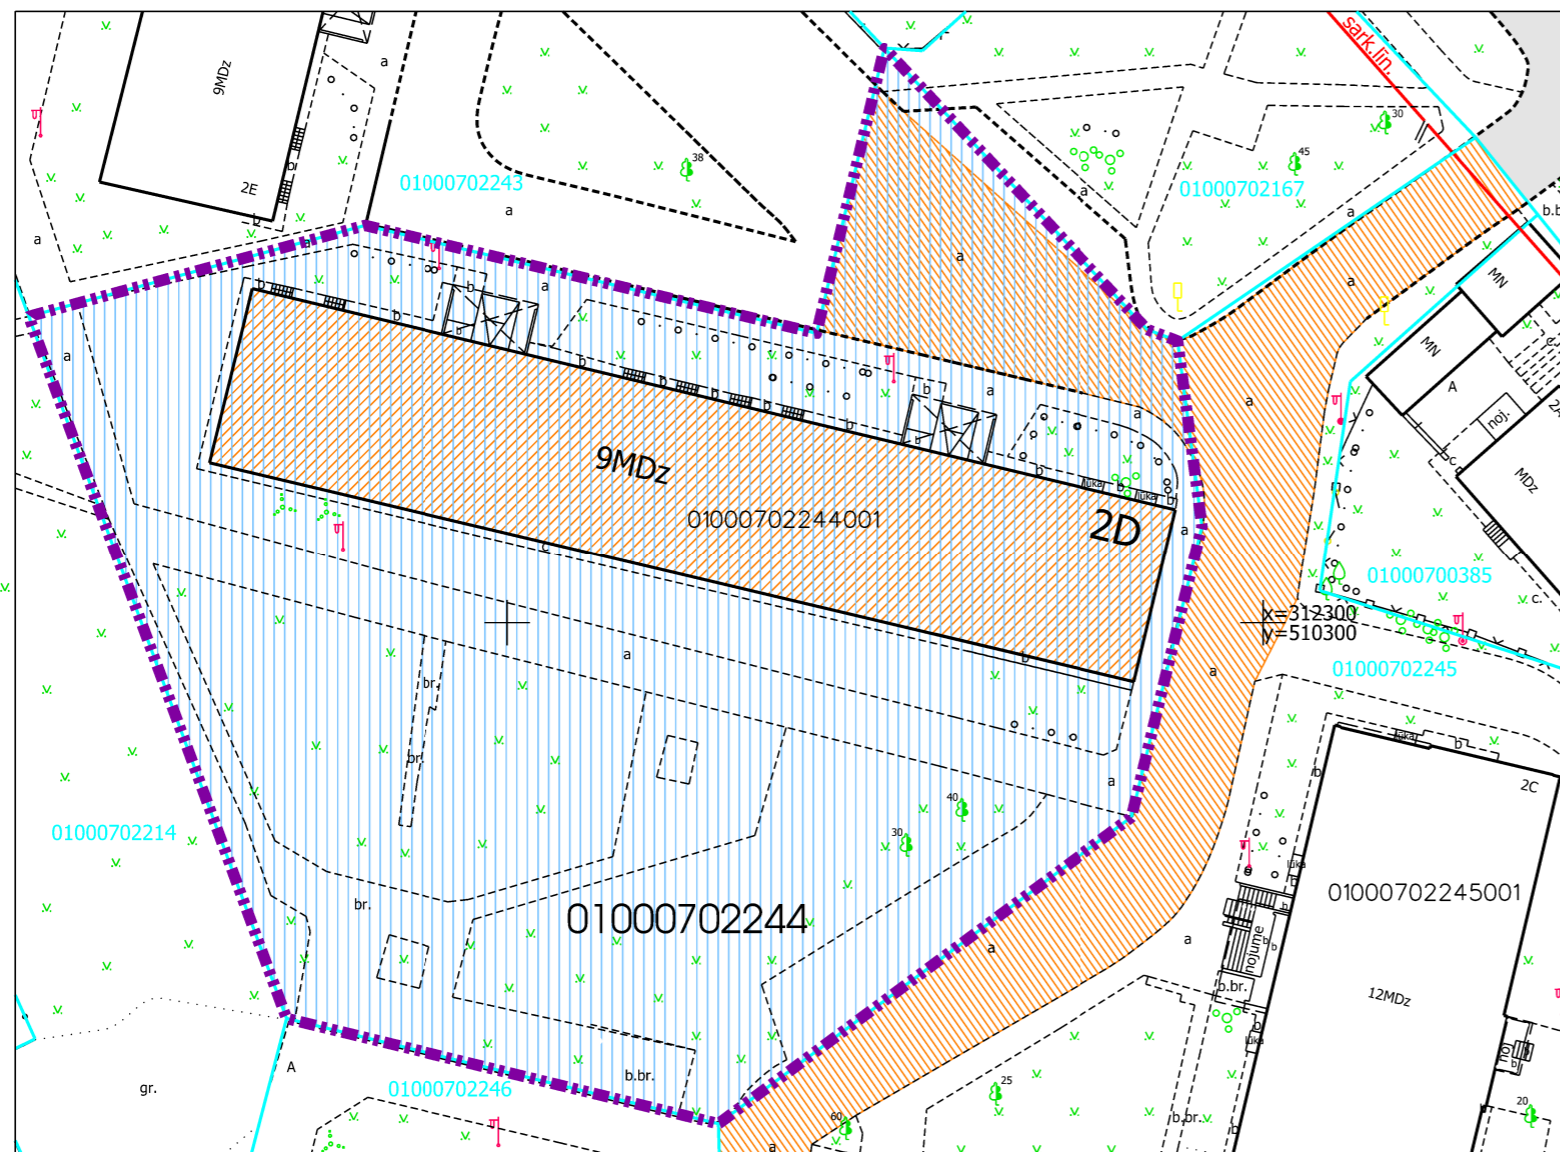

Daudzdzīvokļu dzīvojamai mājai funkcionāli nepieciešamā zemesgabala novietojums

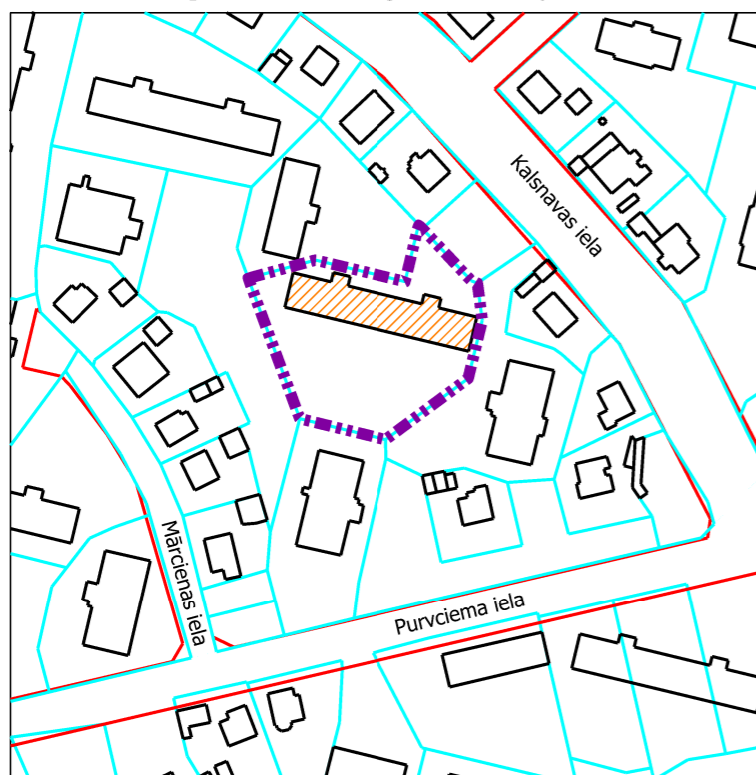

Datu sagatavošanā izmantoti:

1. Nekustamā īpašuma valsts kadastra informācijas sistēmas dati (autors: ©Valsts zemes dienests 2024)
2. Pašvaldības augstas detalizācijas topogrāfiskās informācijas datubāzes dati mērogā 1:500 (autors: ©Rīgas valstspilsētas pašvaldība)
3. Topogrāfiskie plāni mērogā 1:2000 (autors: ©Latvijas Ģeotelpiskās informācijas aģentūra, 2000-2015)
4. Rīgas ielu sarkanās līnijas (autors: ©Rīgasvalstspilsētas pašvaldība 2024)
5. Rīgas ielas un adreses (autors: ©Rīgas valstspilsētas pašvaldība 2024)
6. Rīgas teritorijas plānojums (autors: ©Rīgas valstspilsētas pašvaldība)

Latvijas koordinātu sistēma LKS-92 TM

Dati apkopoti - 2024. gada 18. jūnijā

RĪGAS VALSTSPILSĒTAS PAŠVALDĪBAS DZĪVOJAMO MĀJU PRIVATIZĀCIJAS KOMISIJA		Pērses iela 10/12, Rīga, LV-1011 Tālr. 67012654, e-pasts dmpk@riga.lv
Adrese:	Kalsnavas iela 2D, Rīga	Mērogs: 1:500