



RĪGAS VALSTSPILSĒTAS PAŠVALDĪBAS DZĪVOJAMO MĀJU PRIVATIZĀCIJAS KOMISIJA

Pērses iela 10/12, Rīga, LV-1011, tālrunis 67012654, e-pasts: dmpk@riga.lv

LĒMUMS

Rīgā

09.10.2024.

Nr.2810

(prot. Nr.39, 1. §)

Par daudzdzīvokļu dzīvojamai mājai Kurzemes prospektā 72, Rīgā, funkcionāli nepieciešamo zemesgabalu

Pamatojoties uz Pies piedu dalītā īpašuma privatizētajās daudzdzīvokļu mājās izbeigšanas likuma 4.panta pirmo daļu, 5.panta ceturto un piekto daļu, Administratīvā procesa likuma 76.panta pirmo, otro un ceturto daļu, 79.panta pirmo daļu, nemit vērā daudzdzīvokļu dzīvojamās mājas Kurzemes prospektā 72, Rīgā, dzīvokļu īpašnieku pilnvarotās personas iesniegumu, kas Rīgas valstspilsētas pašvaldības Dzīvojamo māju privatizācijas komisijā (turpmāk – Komisija) reģistrēts 25.04.2024. (Nr.DMPK-24-1091-pi), un daudzdzīvokļu dzīvojamās mājas Kurzemes prospektā 72, Rīgā, dzīvokļu īpašnieku kopības 16.04.2024. lēmumu, Komisija nolej:


- Apstiprināt daudzdzīvokļu dzīvojamai mājai Kurzemes prospektā 72, Rīgā, funkcionāli nepieciešamo zemesgabalu (sk. Pielikumu).
- Lēmumu publicēt septiņu darba dienu laikā Rīgas valstspilsētas pašvaldības portālā www.riga.lv un Komisijas mājas lapā www.rdzmpk.lv.
- Nekustamo īpašumu objektu sagatavošanas nodaļa ir atbildīga par lēmuma izpildi.

Saskaņā ar Administratīvā procesa likuma 70. panta pirmo daļu, šis lēmums stājas spēkā ar tā paziņošanas brīdi. Atbilstoši Paziņošanas likuma 8. panta otrajai daļai, dokuments, kas paziņots kā vienkāršs pasta sūtījums, uzskatāms par paziņotu astotajā dienā no dienas, kad tas iestādē reģistrēts kā nosūtāmais dokuments. Atbilstoši Paziņošanas likuma 9. panta otrajai daļai, dokuments, kas sūtīts pa elektronisko pastu, uzskatāms par paziņotu otrajā darba dienā pēc tā nosūtīšanas.

Lēmumu var apstrīdēt pie Rīgas pilsētas izpilddirektora Rātslaukumā 1, Rīgā, viena mēneša laikā no tā spēkā stāšanās dienas.

Komisijas priekšsēdētāja

R.Freimane

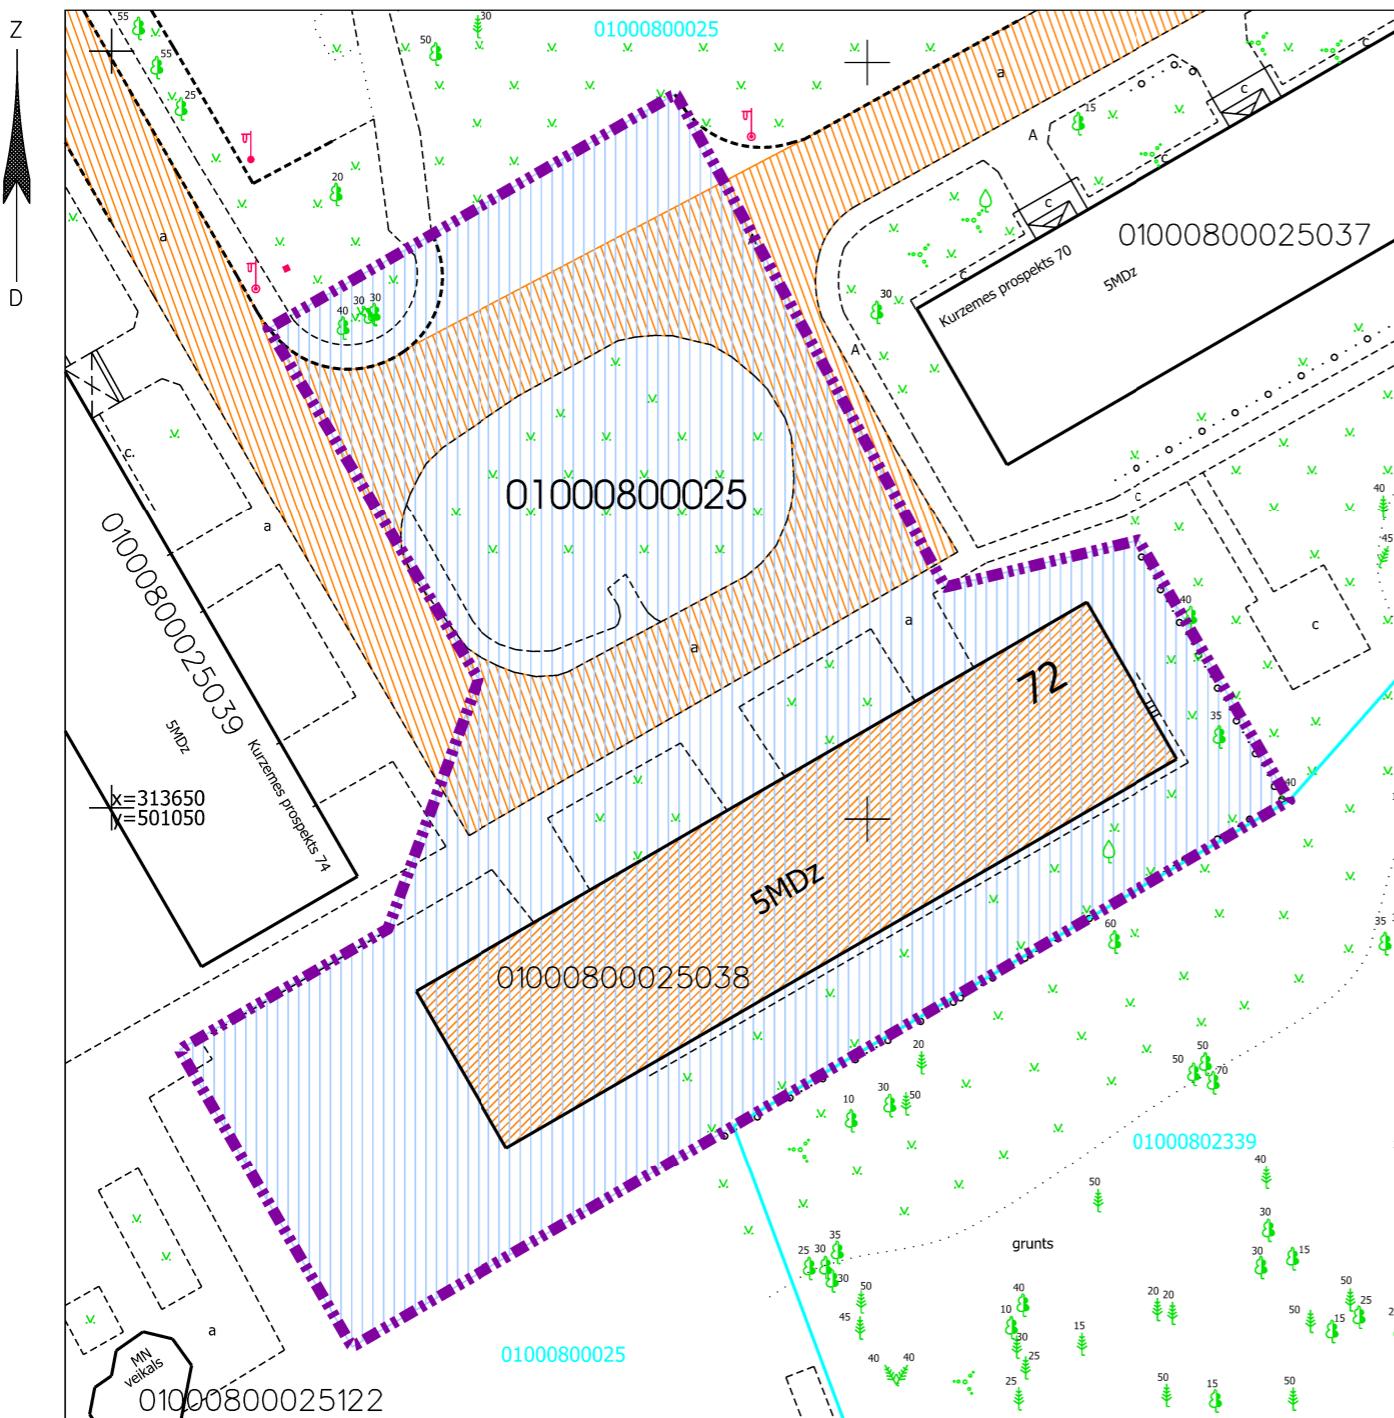

DAUDZDZĪVOKĻU DZĪVOJAMAI MĀJAI

KURZEMES PROSPEKTS 72, RĪGĀ,

FUNKCIONĀLI NEPIECIEŠAMA ZEMESGABALA PROJEKTS

APZĪMĒJUMI:

01000800025 Zemes vienības robeža, kadastra apzīmējums

01000702112001 Ēkas kadastra apzīmējums



Teritorija, kas var kalpot par pamatu ceļa servitūta tiesību nodibināšanai.
Ceļa vieta var tikt mainīta vai precīzēta normatīvajos aktos noteiktajā kārtībā.

Funkcionāli nepieciešamais zemesgabals:



Daudzdzīvokļu dzīvojamai mājai Kurzemes prospektā 72, Rīgā, funkcionāli nepieciešamais zemesgabala robeža.
Platība ~ 2859 kv.m.
Apbūves intensitāte 112% (maksimāla apbūves intensitāte - 160%), Brīvās zaļās teritorijas rādītājs 55%
(minimālais brīvās zaļās teritorijas rādītājs - 40%).

Funkcionāli nepieciešamo zemesgabalu veido:



Zemes vienības ar kadastra apzīmējumu 0100 080 0025 daļa, platība ~2859 kv.m.
Zemes vienība reģistrēta nekustamā īpašuma ar kadastra numuru 0100 080 0025 sastāvā,
kas ir ierakstīts Rīgas pilsētas zemesgrāmatas nodalījumā Nr. 2973. Īpašnieks - juridiska un fiziskas personas.

PIEZĪMES:


1. Atbilstoši Rīgas teritorijas plānojuma Teritorijas izmantošanas un apbūves noteikumiem un grafiskās daļas – kartei "Funkcionālais zonējums", kas apstipināti ar Rīgas domes 15.12.2021. saistošajiem noteikumiem Nr.103 "Rīgas teritorijas izmantošanas un apbūves saistotie noteikumi", funkcionāli nepieciešamais zemesgabals atrodas daudzstāvu dzīvojamās apbūves teritorijā (DzD1), kur atļautā izmantošana atbilstoši 4.3.1. apakšnodaļas prasībām:

- Apbūves augstums līdz 6 stāvi.
- Apbūves intensitāte līdz 160%.
- Minimālais brīvās zaļās teritorijas rādītājs - 40%.

2. Funkcionāli nepieciešamais zemesgabals atrodas:

- 5 km zonā ap lidlauku "Rīga" un "Spilve" kontrolpunktēm;
- 15 km zonā ap lidlauku "Rīga", "Spilve", "Adaži", "Ikšķile" kontrolpunktēm;
- aizsargoslā ap navigācijas tehnisko līdzekļu aviācijas gaisa kuģu lidojumu drošināšanai - aeronavigācijas iekārtu darbības tālās ietekmes zonā.

3. Funkcionāli nepieciešamā zemesgabala robežas, platība, apgrūtinājumi un to platības var tikt precīzētas veicot kadastrālo uzmērīšanu.

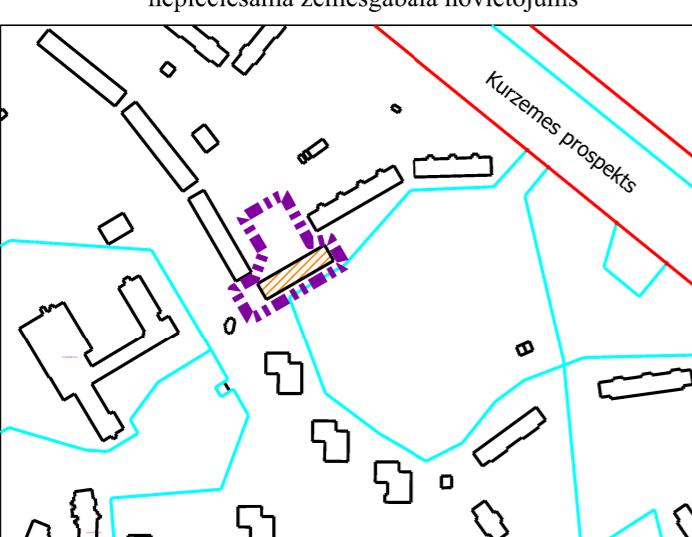

Dati apkopoti - 2024. gada 19. septembrī

RĪGAS VALSTSPILSĒTAS PAŠVALDĪBAS
DZĪVOJAMO MĀJU PRIVATIZĀCIJAS KOMISIJA

Pērses iela 10/12, Riga, LV-1011
Tālr. 67012654, e-pasts dmpk@riga.lv

Adrese: Kurzemes prospekts 72, Riga

Mērogs: 1:500