



RĪGAS VALSTSPILSĒTAS PAŠVALDĪBAS DZĪVOJAMO MĀJU PRIVATIZĀCIJAS KOMISIJA

Pērses iela 10/12, Rīga, LV-1011, tālrunis 67012654, e-pasts: dmpk@riga.lv

LĒMUMS

Rīgā

02.04.2025.

Nr.1020

(prot. Nr.13, 1. §)

Par daudzdzīvokļu dzīvojamai mājai Kāvu ielā 10, Rīgā, funkcionāli nepieciešamo zemesgabalu

Pamatojoties uz Piespiedu dalītā īpašuma privatizētajās daudzdzīvokļu mājās izbeigšanas likuma 4.panta pirmo daļu, 5.panta ceturto un piekto daļu, Administratīvā procesa likuma 76.panta pirmo, otro un ceturto daļu, 79.panta pirmo daļu, ņemot vērā daudzdzīvokļu dzīvojamās mājas Kāvu ielā 10, Rīgā, dzīvokļu īpašnieku pilnvarotās personas iesniegumu, kas Rīgas valstspilsētas pašvaldības Dzīvojamo māju privatizācijas komisijā (turpmāk – Komisija) reģistrēts 20.11.2024. ar Nr. DMPK-24-2156-sd, un daudzdzīvokļu dzīvojamās mājas Kāvu ielā 10, Rīgā, dzīvokļu īpašnieku kopības 09.05.2024. lēmumu, Komisija nolemj:

1. Apstiprināt daudzdzīvokļu dzīvojamai mājai Kāvu ielā 10, Rīgā, funkcionāli nepieciešamo zemesgabalu (sk. Pielikumu).
2. Lēmumu publicēt septiņu darba dienu laikā Rīgas valstspilsētas pašvaldības portālā www.riga.lv un Komisijas mājas lapā www.rdzmpk.lv.
3. Nekustamo īpašumu objektu sagatavošanas nodaļa ir atbildīga par lēmuma izpildi.

Saskaņā ar Administratīvā procesa likuma 70. panta pirmo daļu, šis lēmums stājas spēkā ar tā paziņošanas brīdi. Atbilstoši Paziņošanas likuma 8. panta otrajai daļai, dokuments, kas paziņots kā vienkāršs pasta sūtījums, uzskatāms par paziņotu astotajā dienā no dienas, kad tas iestādē reģistrēts kā nosūtāmais dokuments. Atbilstoši Paziņošanas likuma 9. panta otrajai daļai, dokuments, kas sūtīts pa elektronisko pastu, uzskatāms par paziņotu otrajā darba dienā pēc tā nosūtīšanas.

Lēmumu var apstrīdēt pie Rīgas pilsētas izpilddirektora Rātslaukumā 1, Rīgā, viena mēneša laikā no tā spēkā stāšanās dienas.

Komisijas priekšsēdētāja

R.Freimane

DAUDZDZĪVOKĻU DZĪVOJAMAI MĀJAI
KĀVU IELĀ 10, RĪGĀ,
FUNKCIONĀLI NEPIECIEŠAMĀ ZEMESGABALA PROJEKTS

APZĪMĒJUMI:

01001110064 Zemes vienības robeža, kadastra apzīmējums

sark.līn. Ielas sarkanā līnija

proj.sark.līn. Projektētā ielas sarkanā līnija

Iela

Teritorija, kas var kalpot par pamatu ceļa servitūta tiesību nodibināšanai. Ceļa vieta var tikt mainīta vai precizēta normatīvajos aktos noteiktajā kārtībā.

01001110064001 Ēkas kadastra apzīmējums

10

5 stāvu daudzdzīvokļu dzīvojamā māja Kāvu ielā 10, Rīgā (kadastra apzīmējums 0100 111 0064 001), ir reģistrēta nekustamā īpašuma ar kadastra numuru 0100 611 0140 sastāvā, kas ir ierakstīts Rīgas pilsētas zemesgrāmatas nodalījumā Nr. 100000013419.

Funkcionāli nepieciešamais zemesgabals:

A

Daudzdzīvokļu dzīvojamai mājai Kāvu ielā 10, Rīgā, funkcionāli nepieciešamā zemesgabala robeža. Platība ~ **4481 kv.m.**
Apbūves intensitāte 114% (maksimālā apbūves intensitāte - 160%); Brīvās zaļās teritorijas rādītājs 59% (minimālais brīvās zaļās teritorijas rādītājs - 40%).

Funkcionāli nepieciešamo zemesgabalu veido:

A

Zemes vienība Kāvu ielā 10, Rīgā, kadastra apzīmējums 0100 111 0064. Platība - 3381 kv.m, kas nodota privatizācijai dzīvojamās mājas Kāvu ielā 10, Rīgā, privatizēto objektu īpašniekiem. Zemes vienība ierakstīta Rīgas pilsētas zemesgrāmatas nodalījumā Nr.100000477888.

B

Zemes vienības ar kadastra apzīmējumu 0100 111 0197 daļa ar platību ~ 1100 kv.m. Zemes vienība ierakstīta Rīgas pilsētas zemesgrāmatas nodalījumā Nr. 31077. Īpašnieks - fiziska persona.

PIEZĪMES:

1. Atbilstoši Rīgas teritorijas plānojuma Teritorijas izmantošanas un apbūves noteikumiem un grafiskās daļas – kartei "Funkcionālais zonējums", kas apstipināti ar Rīgas domes 15.12.2021. saistošajiem noteikumiem Nr.103 "Rīgas teritorijas izmantošanas un apbūves saistošie noteikumi", funkcionāli nepieciešamais zemesgabals atrodas Daudzstāvu dzīvojamās apbūves teritorijā (DzD1), kur atļautā izmantošana atbilstoši 4.3.1. apakšnodaļas prasībām:

- Apbūves augstums līdz 6 stāvi.
- Apbūves intensitāte līdz 160%.
- Minimālais brīvās zaļās teritorijas rādītājs - 40%.

2. Projektētā sarkanā līnija attēlota pa kadastrāli uzmērītas zemes vienības robežu. Kāvu ielas sarkanās līnijas korekcijas priekšlikums tiks iekļauts priekšlikumu apkopojumā turpmākajam plānošanas procesam Rīgas pilsētā (Rīgas valstspilsētas pašvaldības Pilsētas attīstības departamenta 05.03.2025. vēstule Nr. DA-25-501-dv).

3. Funkcionāli nepieciešamais zemesgabals atrodas:

- ierobežotas saimnieciskās darbības joslā;
- 15 km zonā ap lidlauku "Rīga", "Spilve", "Ādaži", "Ikšķile" kontrolpunktiem;
- 5 km zonā ap lidlauku "Rīga" un "Spilve" kontrolpunktiem;
- aizsargjoslā ap navigācijas tehnisko līdzekli aviācijas gaisa kuģu lidojumu drošības nodrošināšanai - aeronavigācijas iekārtu darbības tālās ietekmes zonā.

4. Funkcionāli nepieciešamā zemesgabala robežas un platība var tikt precizētas veicot kadastrālo uzmērīšanu.


Dati apkopoti - 2025. gada 17. februārī

RĪGAS VALSTSPILSĒTAS PAŠVALDĪBAS
DZĪVOJAMO MĀJU PRIVATIZĀCIJAS KOMISIJA


Pērses iela 10/12, Rīga, LV-1011
Tālr. 67012654, e-pasts dmpk@riga.lv

Adrese: Kāvu iela 10, Rīga

Mērogs: 1:500

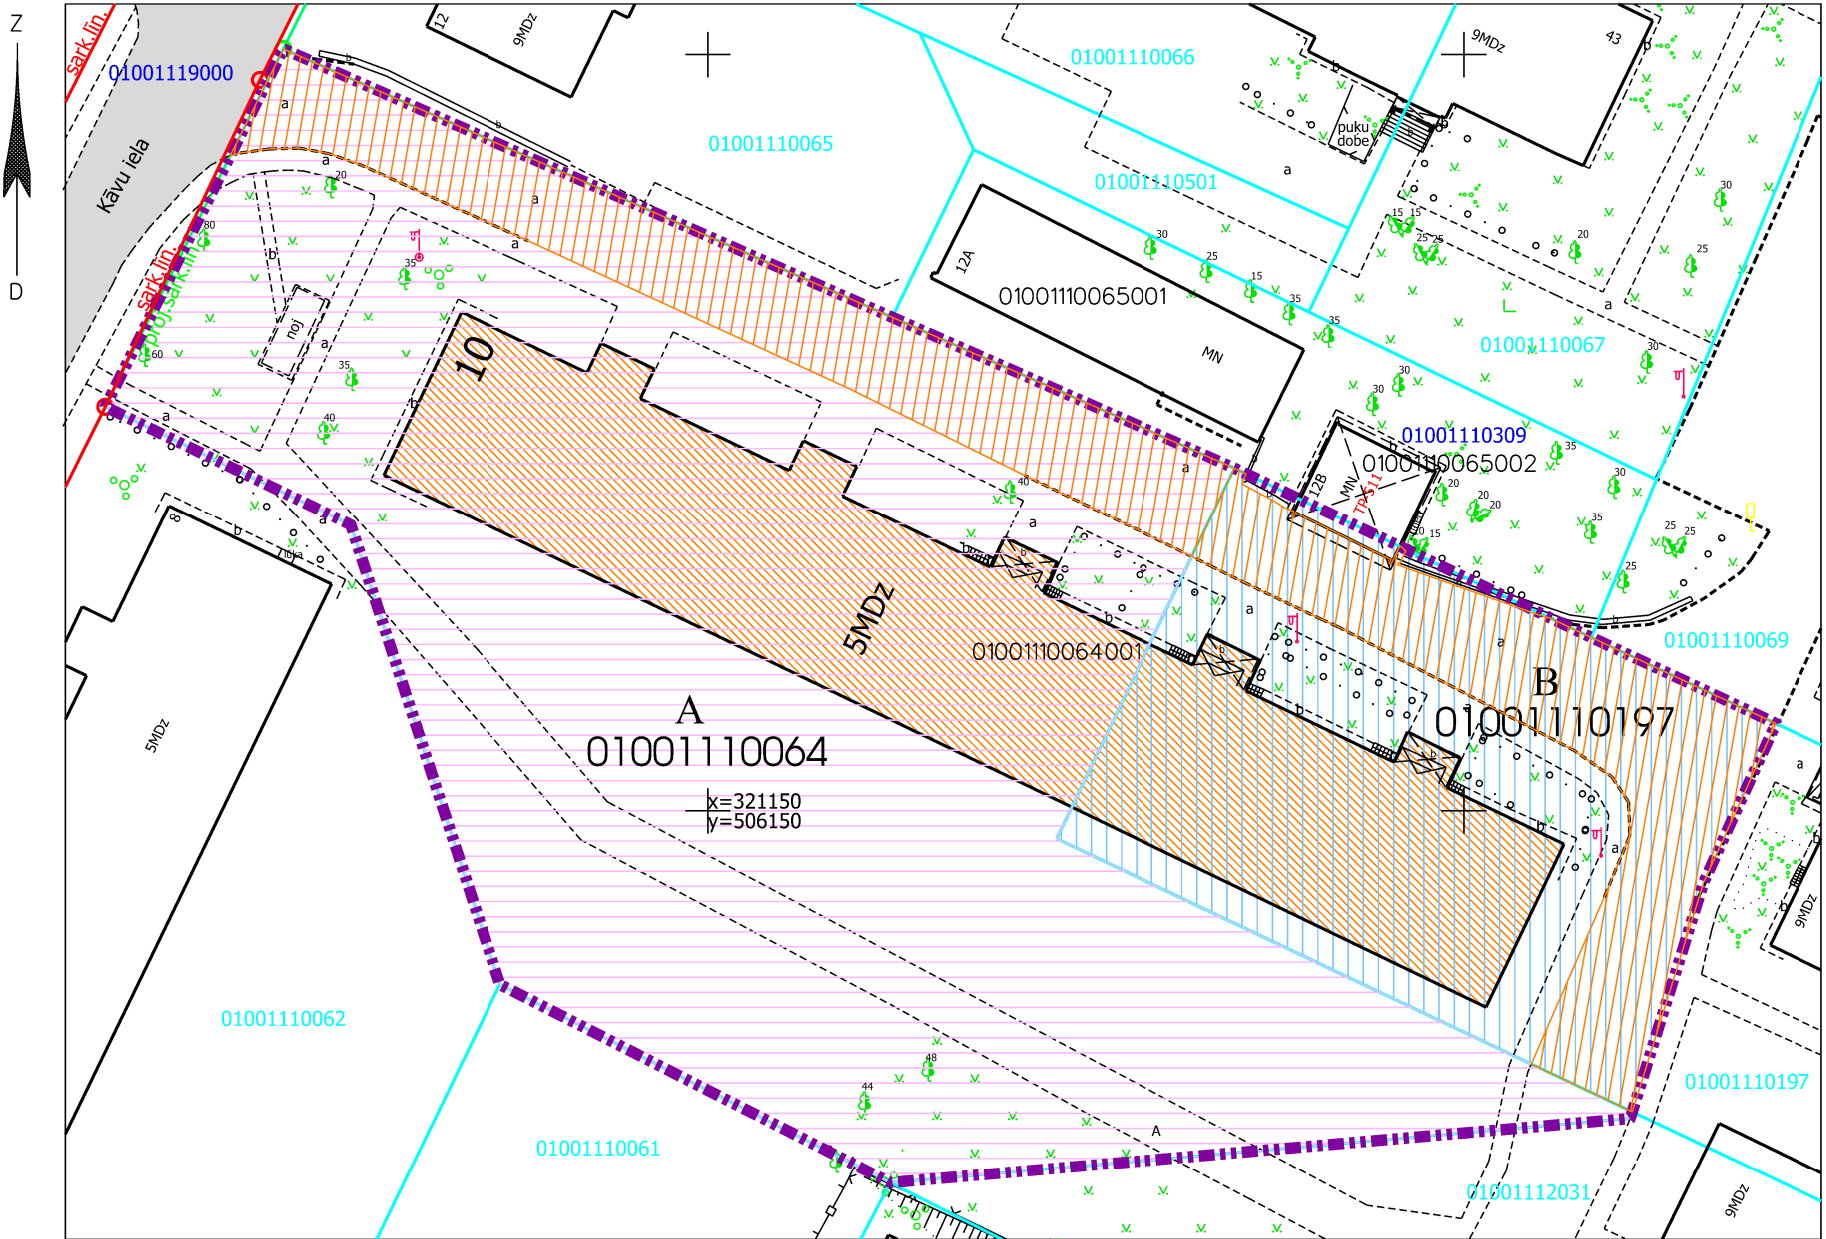

Daudzdzīvokļu dzīvojamai mājai funkcionāli
nepieciešamā zemesgabala novietojums

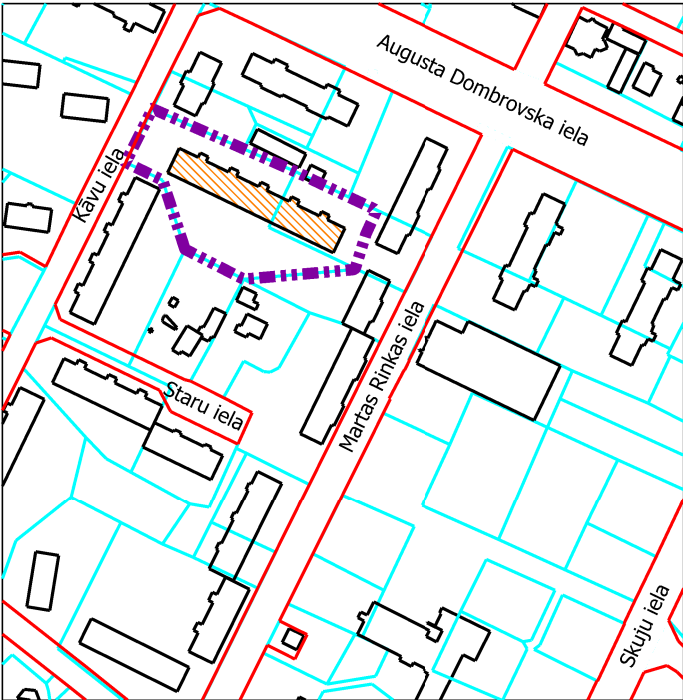

Projekta sagatavošanā izmantoti:

1. Nekustamā īpašuma valsts kadastra informācijas sistēmas dati (autors: ©Valsts zemes dienests 2025)
2. Valsts adrešu reģistra informācijas sistēmas dati (autors: ©Valsts zemes dienests 2025)
3. Pašvaldības augstas detalizācijas topogrāfiskās informācijas datubāzes dati mērogā 1:500 (autors: ©Rīgas valstspilsētas pašvaldība, 2025)
4. Ortofotokarte mērogā 1:2000 (autors: ©Latvijas Ģeotelpiskās informācijas aģentūra, 2021)
5. Rīgas valstspilsētas ielu sarkanās līnijas (autors: ©Rīgasvalstspilsētas pašvaldība, 2025)
6. Rīgas teritorijas plānojums (autors: ©Rīgas valstspilsētas pašvaldība, 2021)

Latvijas koordinātu sistēma LKS-92 TM