



RĪGAS VALSTSPILSĒTAS PAŠVALDĪBAS DZĪVOJAMO MĀJU PRIVATIZĀCIJAS KOMISIJA

Pērses iela 10/12, Rīga, LV-1011, tālrunis 67012654, e-pasts: dmpk@riga.lv

LĒMUMS

Rīgā

22.01.2025.

Nr.180

(prot. Nr.3, 1. §)

Par daudzdzīvokļu dzīvojamai mājai Lugažu ielā 6, Rīgā, funkcionāli nepieciešamo zemesgabalu

Pamatojoties uz Pies piedu dalītā īpašuma privatizētajās daudzdzīvokļu mājās izbeigšanas likuma 4.panta pirmo daļu, 5.panta ceturto un piekto daļu, Administratīvā procesa likuma 76.panta pirmo, otro un ceturto daļu, 79.panta pirmo daļu, ņemot vērā daudzdzīvokļu dzīvojamās mājas Lugažu ielā 6, Rīgā, dzīvokļu īpašnieku pilnvarotās personas iesniegumu, kas Rīgas valstspilsētas pašvaldības Dzīvojamo māju privatizācijas komisijā (turpmāk – Komisija) reģistrēts 20.08.2024. ar Nr. DMPK-24-2858-pi, un daudzdzīvokļu dzīvojamās mājas Lugažu ielā 6, Rīgā, dzīvokļu īpašnieku kopības 01.07.2024. lēmumu, Komisija nolej:

- Apstiprināt daudzdzīvokļu dzīvojamai mājai Lugažu ielā 6, Rīgā, funkcionāli nepieciešamo zemesgabalu (sk. Pielikumu).
- Lēmumu publicēt septiņu darba dienu laikā Rīgas valstspilsētas pašvaldības portālā www.riga.lv un Komisijas mājas lapā www.rdzmpk.lv.
- Nekustamo īpašumu objektu sagatavošanas nodaļa ir atbildīga par lēmuma izpildi.

Saskaņā ar Administratīvā procesa likuma 70. panta pirmo daļu, šis lēmums stājas spēkā ar tā paziņošanas brīdi. Atbilstoši Paziņošanas likuma 8. panta otrajai daļai, dokumenti, kas paziņots kā vienkāršs pasta sūtījums, uzskatāms par paziņotu astotajā dienā no dienas, kad tas iestādē reģistrēts kā nosūtāmais dokumenti. Atbilstoši Paziņošanas likuma 9. panta otrajai daļai, dokumenti, kas sūtīts pa elektronisko pastu, uzskatāms par paziņotu otrajā darba dienā pēc tā nosūtīšanas.

Lēmumu var apstrīdēt pie Rīgas pilsētas izpilddirektora Rātslaukumā 1, Rīgā, viena mēneša laikā no tā spēkā stāšanās dienas.

Komisijas priekšsēdētāja vietnieks

N.Binarovičs

**DAUDZDZĪVOKĻU DZĪVOJAMAI MĀJAI
LUGAŽU IELĀ 6, RĪGĀ,
FUNKCIJONĀLI NEPIECIEŠAMĀ ZEMESGABALA PROJEKTS**

APZĪMĒJUMI:

01000120184 Zemes vienības robežas, kadastra apzīmējums

sark.līn. Ielas sarkanā līnija

01000120099002 Būves kadastra apzīmējums



Iela

Teritorija, kas var kalpot par pamatu ceļa servitūta tiesību nodibināšanai atbilstoši Civillikumā noteiktajam.

Ceļa vieta var tikt mainīta vai precīzēta normatīvajos aktos noteiktajā kārtībā.

Funkcionāli nepieciešamais zemesgabals:

Daudzdzīvokļu dzīvojamai mājai Lugažu ielā 6, Rīgā, funkcionāli nepieciešamais zemesgabals.

Platība ~ 3506 kv.m.

Apbūves intensitāte - 98% (atlautais maksimums - 140%), brīvā teritorija - 56% (atlautais minimums - 35%).

Funkcionāli nepieciešamo zemesgabalu veido:

Zemes vienības Katrīnas dambī 24A (kadastra apzīmējumu 01000120184) daļa. Platība ~ 3506 kv.m.

Zemes vienība ierakstīta Rīgas pilsētas zemesgrāmatas nodalījumā Nr. 2360.

Īpašnieks - juridiska persona.

PIEZĪMES

1. Funkcionāli nepieciešamais zemesgabals visā platībā atrodas:

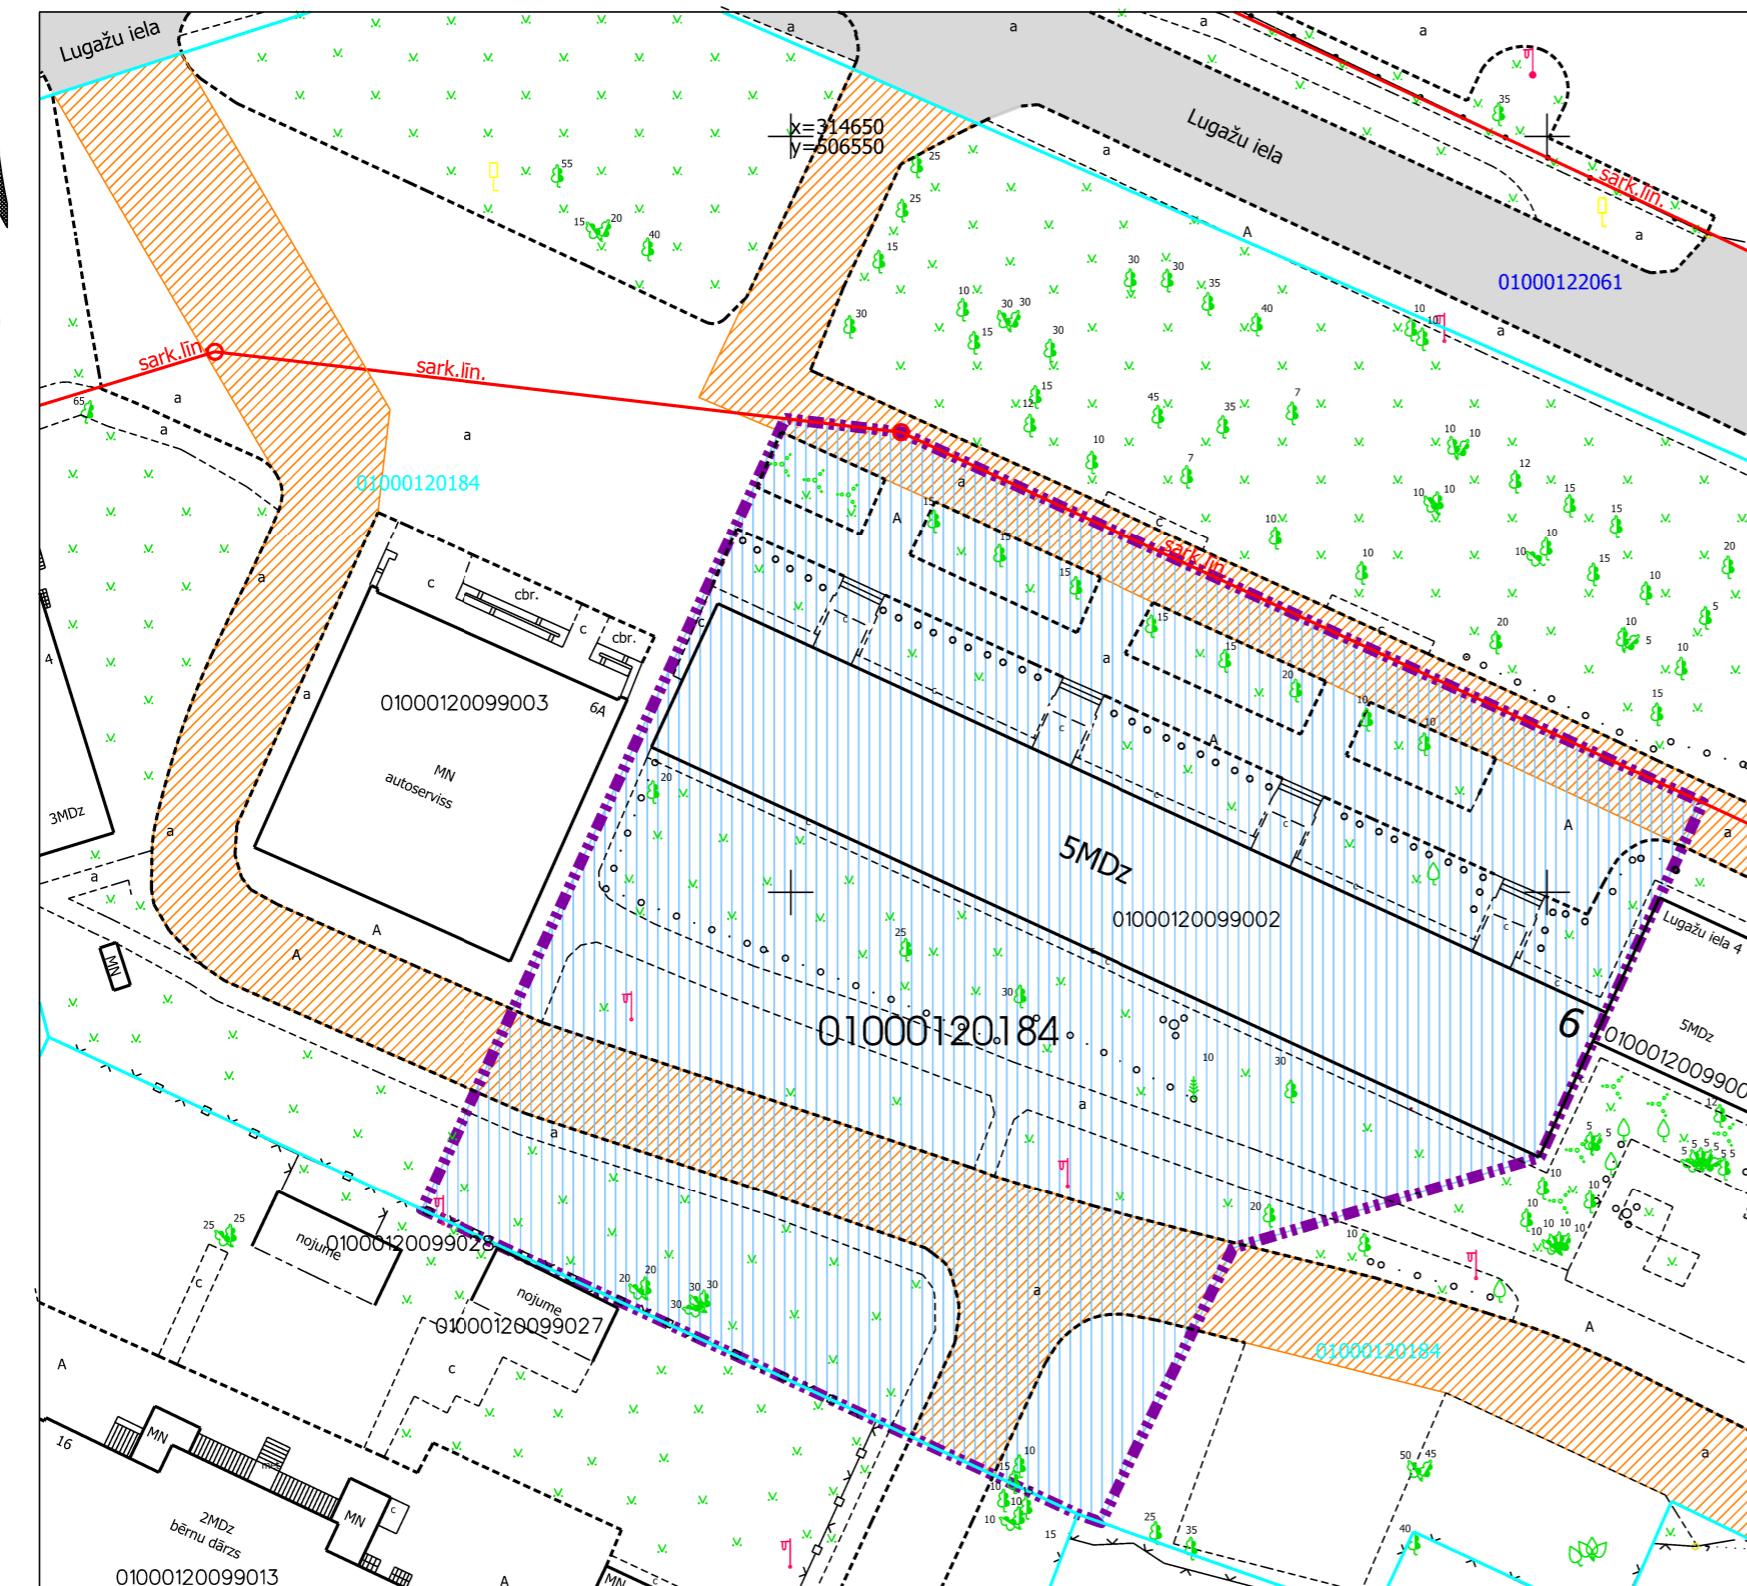
- UNESCO Pasaules kultūras un dabas mantojuma vietas "Rīgas vēsturiskais centrs" (aizsardzības Nr.852) aizsardzības zonā.

Zemes vienība ar kadastra apzīmējumu 01000120184 nav vēsturiskais zemesgabals RVC AZ TIAN 2.97. apakšpunktā izpratnē.

2. Saskaņā ar Rīgas vēsturiskā centra un tā aizsardzības zonas teritorijas plānojuma grafisko daļu "Rīgas vēsturiskā centra un tā aizsardzības zonas teritorijas (plānotā) atlautā izmantošana" un Rīgas domes 07.02.2006. saistošajiem noteikumiem Nr.38 "Rīgas vēsturiskā centra un tā aizsardzības zonas teritorijas izmantošanas un apbūves noteikumi" (RVC AZ TIAN) funkcionāli nepieciešamais zemesgabals atrodas Jauktas apbūves teritorijā (J), kur atlautā izmantošana atbilstoši RVC AZ TIAN 5.2. apakšnodalas prasībām.

- maksimālā pieļaujamā apbūves intensitāte - 110%;
- minimālā pieļaujama brīva teritorija - 40%.

3. Funkcionāli nepieciešamā zemesgabala robežas, platība, apgrūtinājumi un to platības var tikt precīzētas veicot kadastrālo uzmērišanu.

**Projekta sagatavošanā izmantoti:**

- Nekustamā īpašuma valsts kadastra informācijas sistēmas dati (autors: ©Valsts zemes dienests, 2024)
- Pašvaldības augstas detalizācijas topogrāfiskās informācijas datubāzes dati mērogā 1:500 (autors: ©Rīgas valstspilsētas pašvaldība)
- Rīgas pilsētas ielu sarkanās līnijas (autors: ©Rīgas valstspilsētas pašvaldība, 2024)
- Rīgas pilsētas ielas un adreses (autors: ©Rīgas valstspilsētas pašvaldība, 2024)
- Rīgas vēsturiskā centra un tā aizsardzības zonas teritorijas plānojums (autors: ©Rīgas valstspilsētas pašvaldība);
- Rīgas domes 07.02.2006. saistošie noteikumi Nr.38 "Rīgas vēsturiskā centra un tā aizsardzības zonas teritorijas izmantošanas un apbūves noteikumi" (turpmāk - RVZ AZ TIAN).

Latvijas koordinātu sistēma LKS-92 TM

Dati apkopoti - 2024. gada 06. decembrī

**RIEGAS VALSTSPILSETAS PAŠVALDĪBAS
DZĪVOJAMO MĀJU PRIVATIZĀCIJAS KOMISIJA**

Pērses iela 10/12, Riga, LV-1011
Tālr. 67012654, e-pasts dmpk@riga.lv

Adrese: Lugažu iela 6, Riga

Mērogs: 1:500