



RĪGAS VALSTSPILSĒTAS PAŠVALDĪBAS DZĪVOJAMO MĀJU PRIVATIZĀCIJAS KOMISIJA

Pērses iela 10/12, Rīga, LV-1011, tālrunis 67012654, e-pasts: dmpk@riga.lv

LĒMUMS

Rīgā

02.07.2025.

Nr.2284

(prot. Nr.25, 1. §)

Par daudzdzīvokļu dzīvojamai mājai Meldru ielā 12, Rīgā, funkcionāli nepieciešamo zemesgabalu

Pamatojoties uz Piespiedu dalītā īpašuma privatizētajās daudzdzīvokļu mājās izbeigšanas likuma 4.panta pirmo daļu, 5.panta ceturto un piekto daļu, Administratīvā procesa likuma 76.panta pirmo, otro un ceturto daļu, 79.panta pirmo daļu, ņemot vērā daudzdzīvokļu dzīvojamās mājas Meldru ielā 12, Rīgā, dzīvokļu īpašnieku pilnvarotās personas iesniegumu, kas Rīgas valstspilsētas pašvaldības Dzīvojamo māju privatizācijas komisijā (turpmāk – Komisija) reģistrēts 27.01.2025. ar Nr. DMPK-25-147-sd, daudzdzīvokļu dzīvojamās mājas Meldru ielā 12, Rīgā, dzīvokļu īpašnieku kopības 17.01.2025. lēmumu, un izvērtējot saņemtos viedokļus kopsakarā ar likuma „Par valsts un pašvaldību dzīvojamo māju privatizāciju” 28.panta otrajā daļā noteiktajiem kritērijiem, Komisija nolemj:

1. Apstiprināt daudzdzīvokļu dzīvojamai mājai Meldru ielā 12, Rīgā, funkcionāli nepieciešamo zemesgabalu (sk. Pielikumu).

2. Lēmumu publicēt septiņu darba dienu laikā Rīgas valstspilsētas pašvaldības portālā www.riga.lv un Komisijas mājas lapā www.rdzmpk.lv.

3. Nekustamo īpašumu objektu sagatavošanas nodaļa ir atbildīga par lēmuma izpildi.

Saskaņā ar Administratīvā procesa likuma 70. panta pirmo daļu, šis lēmums stājas spēkā ar tā paziņošanas brīdi. Atbilstoši Paziņošanas likuma 8. panta otrajai daļai, dokuments, kas paziņots kā vienkāršs pasta sūtījums, uzskatāms par paziņotu astotajā dienā no dienas, kad tas iestādē reģistrēts kā nosūtāmais dokuments. Atbilstoši Paziņošanas likuma 9. panta otrajai daļai, dokuments, kas sūtīts pa elektronisko pastu, uzskatāms par paziņotu otrajā darba dienā pēc tā nosūtīšanas.

Lēmumu var apstrīdēt pie Rīgas pilsētas izpilddirektora Rātslaukumā 1, Rīgā, viena mēneša laikā no tā spēkā stāšanās dienas.

Šis dokuments ir parakstīts ar drošu elektronisko parakstu un satur laika zīmogu

Komisijas priekšsēdētāja vietnieks

N.Beinarovičs

DAUDZDZĪVOKĻU DZĪVOJAMAI MĀJAI
MELDRU IELĀ 12, RĪGĀ,
FUNKCIONĀLI NEPIECIEŠAMĀ ZEMESGABALA PROJEKTS

APZĪMĒJUMI:

- 01001110207 Zemes vienības robeža, kadastra apzīmējums
- sark.līn Ielas sarkanā līnija
- Iela
- Teritorija, kas var kalpot par pamatu ceļa servitūta tiesību nodibināšanai atbilstoši Civillikumā noteiktajam. Ceļa vieta var tikt mainīta vai precizēta normatīvajos aktos noteiktajā kārtībā.
- Ceļa servitūta teritorija, kas ierakstīta Rīgas pilsētas zemesgrāmatas nodaļā Nr.100000472717.

- 01001110207001 Ēkas kadastra apzīmējums
- 12 5 stāvu daudzdzīvokļu dzīvojamā māja Meldru ielā 12, Rīgā (kadastra apzīmējums 0100 111 0207 001), ir reģistrēta nekustamā īpašuma ar kadastra numuru 0100 611 0090 sastāvā, kas ir ierakstīts Rīgas pilsētas zemesgrāmatas nodaļā Nr. 100000004649.

Funkcionāli nepieciešamais zemesgabals:

- Daudzdzīvokļu dzīvojamai mājai Meldru ielā 12, Rīgā, funkcionāli nepieciešamā zemesgabala robeža. Platība ~ **3219 kv.m.**
Apbūves intensitāte 94% (maksimālā apbūves intensitāte - 160%);
Brīvās zaļās teritorijas rādītājs 70% (minimālais brīvās zaļās teritorijas rādītājs - 40%).

Funkcionāli nepieciešamo zemesgabalu veido:

- A Zemes vienība Meldru ielā 12A, Rīgā (kadastra apzīmējums 0100 111 2078). Platība - 1887 kv.m, kas nodota privatizācijai dzīvojamās mājas Meldru ielā 12, Rīgā, privatizēto objektu īpašniekiem. Zemes vienība ierakstīta Rīgas pilsētas zemesgrāmatas nodaļā Nr.100000472717.
- B Zemes vienības Meldru ielā 12, Rīgā (kadastra apzīmējums 0100 111 0207). daļa ar platību ~ 1332 kv.m. Zemes vienība ierakstīta Rīgas pilsētas zemesgrāmatas nodaļā Nr. 5394. Īpašnieki - fiziskas personas.

PIEZĪMES:

1. Atbilstoši Rīgas teritorijas plānojuma Teritorijas izmantošanas un apbūves noteikumiem un grafiskās daļas – kartei "Funkcionālais zonējums", kas apstiprināti ar Rīgas domes 15.12.2021. saistošajiem noteikumiem Nr.103 "Rīgas teritorijas izmantošanas un apbūves saistošie noteikumi", funkcionāli nepieciešamais zemesgabals atrodas Daudzstāvu dzīvojamās apbūves teritorijā (DzD1), kur atļautā izmantošana atbilstoši 4.3.1. apakšnodaļas prasībām:
- Apbūves augstums līdz 6 stāvi.
 - Apbūves intensitāte līdz 160%.
 - Minimālais brīvās zaļās teritorijas rādītājs - 40%.
2. Funkcionāli nepieciešamais zemesgabals atrodas:
- ierobežotas saimnieciskās darbības joslā;
 - 15 km zonā ap lidlauku "Rīga", "Spilve", "Ādaži", "Ikšķile" kontrolpunktiem;
 - 5 km zonā ap lidlauku "Rīga" un "Spilve" kontrolpunktiem;
 - aizsargjoslā ap navigācijas tehnisko līdzekli aviācijas gaisa kuģu lidojumu drošības nodrošināšanai - aeronavigācijas iekārtu darbības tālās ietekmes zonā.
3. Funkcionāli nepieciešamā zemesgabala robežas un platība var tikt precizētas veicot kadastrālo uzmērīšanu.


Dati apkopoti - 2025. gada 12. maijā

RĪGAS VALSTSPILSĒTAS PAŠVALDĪBAS
DZĪVOJAMO MĀJU PRIVATIZĀCIJAS KOMISIJA


Pērses iela 10/12, Rīga, LV-1011
Tālr. 67012654, e-pasts dmpk@riga.lv

Adrese: Meldru iela 12, Rīga

Mērogs: 1:500

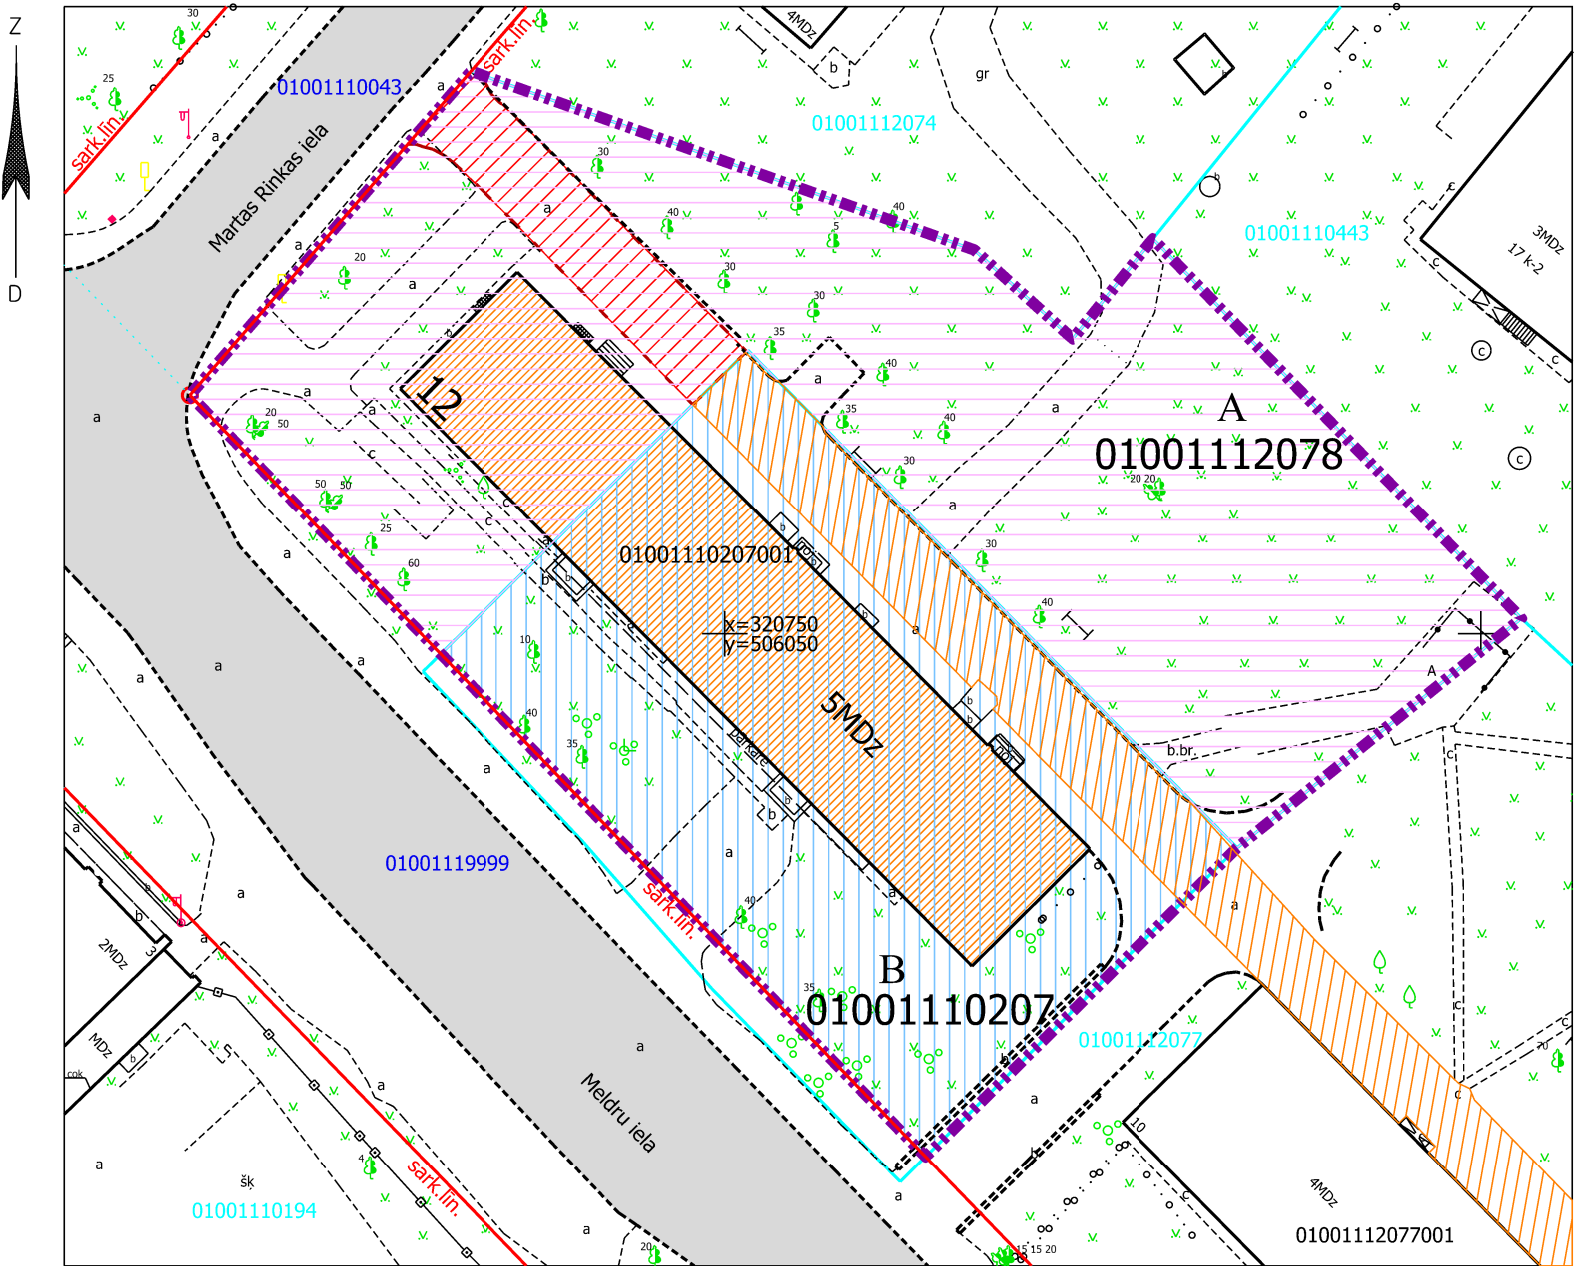

Daudzdzīvokļu dzīvojamai mājai funkcionāli nepieciešamā zemesgabala novietojums

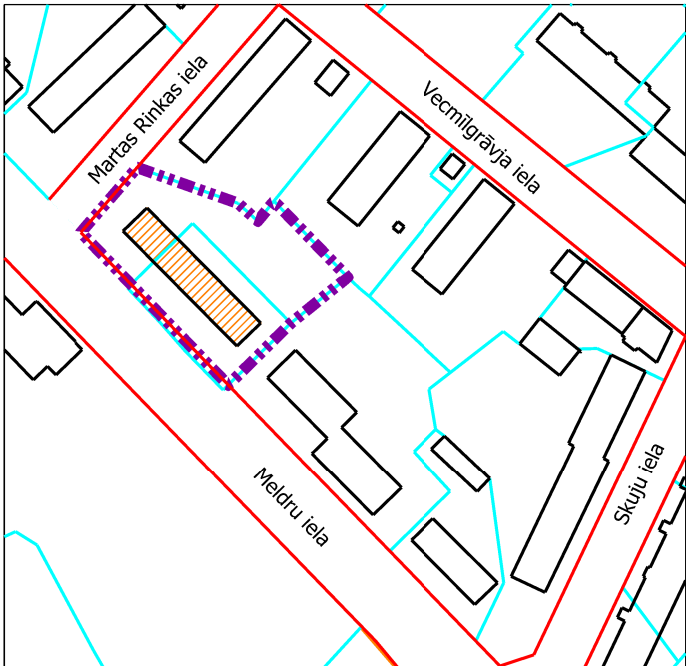

Projekta sagatavošanā izmantoti:

1. Nekustamā īpašuma valsts kadastra informācijas sistēmas dati (autors: ©Valsts zemes dienests 2025)
2. Valsts adresu reģistra informācijas sistēmas dati (autors: ©Valsts zemes dienests 2025)
3. Pašvaldības augstas detalizācijas topogrāfiskās informācijas datubāzes dati mērogā 1:500 (autors: ©Rīgas valstspilsētas pašvaldība, 2025)
4. Ortofotokarte mērogā 1:2000 (autors: ©Latvijas Ģeotelpiskās informācijas aģentūra, 2021)
5. Rīgas valstspilsētas ielu sarkanās līnijas (autors: ©Rīgasvalstspilsētas pašvaldība, 2025)
6. Rīgas teritorijas plānojums (autors: ©Rīgas valstspilsētas pašvaldība, 2021)

Latvijas koordinātu sistēma LKS-92 TM