



RĪGAS VALSTSPILSĒTAS PAŠVALDĪBAS DZĪVOJAMO MĀJU PRIVATIZĀCIJAS KOMISIJA

Pērses iela 10/12, Rīga, LV-1011, tālrunis 67012654, e-pasts: dmpk@riga.lv

LĒMUMS

Rīgā

11.09.2024.

Nr.2681

(prot. Nr.36, 1. §)

Par daudzdzīvokļu dzīvojamai mājai Ozolciema ielā 12 k-2, Rīgā, funkcionāli nepieciešamo zemesgabalu

Pamatojoties uz Piespiedu dalītā īpašuma privatizētajās daudzdzīvokļu mājās izbeigšanas likuma 4.panta pirmo daļu, 5.panta ceturto un piekto daļu, Administratīvā procesa likuma 76.panta pirmo, otro un ceturto daļu, 79.panta pirmo daļu, ņemot vērā daudzdzīvokļu dzīvojamās mājas Ozolciema ielā 12 k-2, Rīgā, dzīvokļu īpašnieku pilnvarotās personas 24.05.2024. iesniegumu, kas Rīgas valstspilsētas pašvaldības Dzīvojamo māju privatizācijas komisijā (turpmāk – Komisija) reģistrēts 24.05.2024. (Nr.DMPK-24-1386-pi), un daudzdzīvokļu dzīvojamās mājas Ozolciema ielā 12 k-2, Rīgā, dzīvokļu īpašnieku kopības 22.05.2024. lēmumu, Komisija nolemj:

1. Apstiprināt daudzdzīvokļu dzīvojamai mājai Ozolciema ielā 12 k-2, Rīgā, funkcionāli nepieciešamo zemesgabalu (sk. Pielikumu).

2. Lēmumu publicēt septiņu darba dienu laikā Rīgas valstspilsētas pašvaldības portālā www.riga.lv un Komisijas mājas lapā www.rdzmpk.lv.

3. Nekustamo īpašumu objektu sagatavošanas nodaļa ir atbildīga par lēmuma izpildi.

Saskaņā ar Administratīvā procesa likuma 70. panta pirmo daļu, šis lēmums stājas spēkā ar tā paziņošanas brīdi. Atbilstoši Paziņošanas likuma 8. panta otrajai daļai, dokuments, kas paziņots kā vienkāršs pasta sūtījums, uzskatāms par paziņotu astotajā dienā no dienas, kad tas iestādē reģistrēts kā nosūtāmais dokuments. Atbilstoši Paziņošanas likuma 9. panta otrajai daļai, dokuments, kas sūtīts pa elektronisko pastu, uzskatāms par paziņotu otrajā darba dienā pēc tā nosūtīšanas.

Lēmumu var apstrīdēt pie Rīgas pilsētas izpilddirektora Rātslaukumā 1, Rīgā, viena mēneša laikā no tā spēkā stāšanās dienas.

Komisijas priekšsēdētāja

R.Freimane

Šis dokuments ir parakstīts ar drošu elektronisko parakstu un satur laika zīmogu

DAUDZDZĪVOKĻU DZĪVOJAMAI MĀJAI
 OZOLCIEMA IELĀ 12 K-2, RĪGĀ,
 FUNKCIONĀLI NEPIECIEŠAMĀ ZEMESGABALA PROJEKTS

APZĪMĒJUMI:

01001072328 Uzmērītas zemes vienības robežas, kadastra apzīmējums

01001072107003 Ēkas kadastra apzīmējums

12 k-2 10 stāvu dzīvojamā māja Ozolciema ielā 12 k-2, Rīgā, kadastra apzīmējums 01001072107003, reģistrēta nekustamā īpašuma ar kadastra numuru 01006070007 sastāvā, kas ierakstīts Rīgas pilsētas zemesgrāmatas nodaļījumā Nr.13026.

— Piebraucamais ceļš, asfaltēts laukums

▨ Teritorija, kas var kalpot par pamatu ceļa servitūta tiesību nodibināšanai

— Ielas sarkanā līnija

▭ Dzīvojamai mājai Ozolciema ielā 12 k-2, Rīgā, funkcionāli nepieciešamā zemesgabala robežas. Platība ~ **8389 kv.m.**
 Apbūves intensitāte 233% (atļautais līdz 160%), Brīvās zaļās teritorijas rādītājs 43% (atļautais minimums 40%).
 Neatbilstoša zemes vienība atbilstoši skaidrojumam TIAN 4.41. punktā.

Funkcionāli nepieciešamo zemesgabalu veido:

A Zemes vienība Īslīces iela 1A, Rīgā ar kadastra apzīmējumu 01001070575, platība - 4340 kv.m, kas nodota īpašumā privatizēto objektu īpašniekiem. Zemes vienība reģistrēta nekustamā īpašuma ar kadastra numuru 01001070593 sastāvā, kas ierakstīts Rīgas pilsētas zemesgrāmatas nodaļījumā Nr.100000584018.

B Zemes vienība Ozolciema ielā 12 k-2, Rīgā ar kadastra apzīmējumu 01001070576, platība - 573 kv.m, kas nodota īpašumā privatizēto objektu īpašniekiem. Zemes vienība reģistrēta nekustamā īpašuma ar kadastra numuru 01001070593 sastāvā, kas ierakstīts Rīgas pilsētas zemesgrāmatas nodaļījumā Nr.100000584018.

C Zemes vienības Īslīces ielā 1A, Rīgā ar kadastra apzīmējumu 01001072328 daļa ar platību ~ 1673 kv.m. Zemes vienība reģistrēta nekustamā īpašuma ar kadastra numuru 01001072328 sastāvā, kas ierakstīts Rīgas pilsētas zemesgrāmatas nodaļījumā Nr.100000149179. Īpašnieks -fiziska persona.

D Zemes vienības Īslīces ielā 10, Rīgā ar kadastra apzīmējumu 01001070515 daļa ar platību ~ 1803 kv.m. Zemes vienība reģistrēta nekustamā īpašuma ar kadastra numuru 01001070515 sastāvā, kas ierakstīts Rīgas pilsētas zemesgrāmatas nodaļījumā Nr.3867. Īpašnieks -fiziska persona.

PIEZĪMES:

1. Atbilstoši Rīgas teritorijas plānojuma Teritorijas izmantošanas un apbūves noteikumiem un grafiskās daļas – kartei "Funkcionālais zonējums", kas apstiprināti ar Rīgas domes 15.12.2021. saistošajiem noteikumiem Nr.103 "Rīgas teritorijas izmantošanas un apbūves saistošie noteikumi", funkcionāli nepieciešamais zemesgabals atrodas Daudzstāvu dzīvojamās apbūves teritorijā (DzD1), kur atļautā izmantošana atbilstoši 4.3.1. apakšnodaļas prasībām:

- Apbūves augstums līdz 6 stāvi.
- Apbūves intensitāte līdz 160%.
- Minimālais brīvās zaļās teritorijas rādītājs - 40%.


2. Saskaņā ar Teritorijas izmantošanas un apbūves noteikumu 7.punktu neatbilstošā zemes vienībā var turpināt likumīgi uzsākto izmantošanu. Neatbilstoša izmantošana ir uzskatāma par likumīgi uzsāktu atbilstoši Teritorijas izmantošanas un apbūves noteikumu 7.1.punktam - zemes vienībā atrodas likumīgi uzbūvētas būves.

3. Funkcionāli nepieciešamais zemesgabals atrodas:

- 15 km zonā ap lidlauku "Rīga", "Spilve", "Ādaži", "Ikšķile" kontrolpunktiem;
- aizsargjoslā ap navigācijas tehnisko līdzekli aviācijas gaisa kuģu lidojumu drošības nodrošināšanai - aeronavigācijas iekārtu darbības tālās ietekmes zonā.

4. Funkcionāli nepieciešamā zemesgabala robežas, platība, apgrūtinājumi un to platības var tikt precizētas veicot kadastrālo uzmērīšanu.

Daudzdzīvokļu dzīvojamai mājai funkcionāli nepieciešamā zemesgabala novietojums

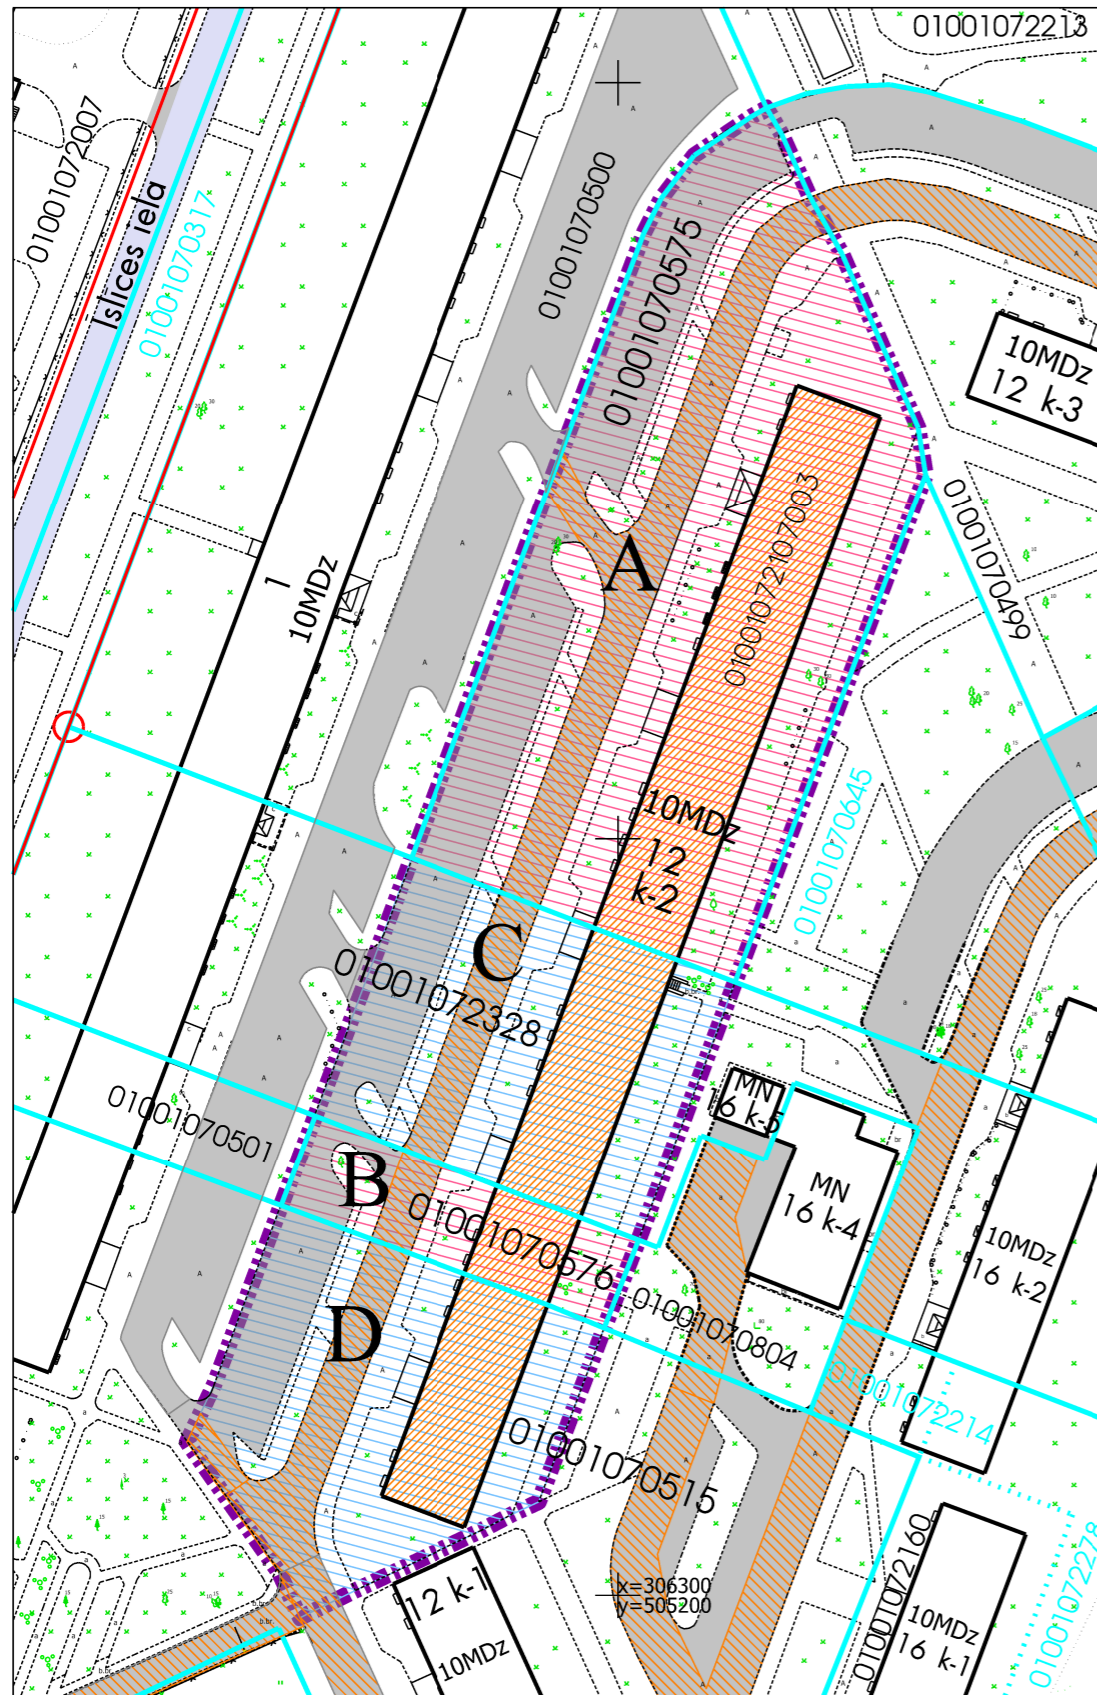

Projekta sagatavošanā izmantoti:

1. Nekustamā īpašuma valsts kadastra informācijas sistēmas dati (autors: ©Valsts zemes dienests 2024)
2. Valsts adrešu reģistra informācijas sistēmas dati (autors: ©Valsts zemes dienests 2024)
3. Pašvaldības augstas detalizācijas topogrāfiskās informācijas datubāzes dati mērogā 1:500 (autors: ©Rīgas valstspilsētas pašvaldība, 2024)
4. Ortofotokarte mērogā 1:2000 (autors: ©Latvijas Geotelpiskās informācijas aģentūra, 2021)
5. Rīgas valstspilsētas ielu sarkanās līnijas (autors: ©Rīgasvalstspilsētas pašvaldība, 2024)
6. Rīgas teritorijas plānojums (autors: ©Rīgas valstspilsētas pašvaldība, 2021)

Latvijas koordinātu sistēma LKS-92 TM

Dati apkopoti - 2024. gada 29. augustā

RĪGAS VALSTSPILSĒTAS PAŠVALDĪBAS
 DZĪVOJAMO MĀJU PRIVATIZĀCIJAS KOMISIJA

Pērses iela 10/12, Rīga, LV-1011
 Tālr. 67012654, e-pasts dmpk@riga.lv

Adrese: Ozolciema ielā 12 k-2, Rīga

Mērogs: 1:1000