



# RĪGAS VALSTSPILSĒTAS PAŠVALDĪBAS DZĪVOJAMO MĀJU PRIVATIZĀCIJAS KOMISIJA

Pērses iela 10/12, Rīga, LV-1011, tālrunis 67012654, e-pasts: dmpk@riga.lv

## LĒMUMS

Rīgā

11.09.2024.

Nr.2682

(prot. Nr.36, 1. §)

### Par daudzdzīvokļu dzīvojamai mājai Ozolciema ielā 12 k-5, Rīgā, funkcionāli nepieciešamo zemesgabalu

Pamatojoties uz Pies piedu dalītā īpašuma privatizētajās daudzdzīvokļu mājās izbeigšanas likuma 4.panta pirmo daļu, 5.panta ceturto un piekto daļu, Administratīvā procesa likuma 76.panta pirmo, otro un ceturto daļu, 79.panta pirmo daļu, nemit vērā daudzdzīvokļu dzīvojamās mājas Ozolciema ielā 12 k-5, Rīgā, dzīvokļu īpašnieku pilnvarotās personas 06.11.2023. iesniegumu, kas Rīgas valstspilsētas pašvaldības Dzīvojamo māju privatizācijas komisijā (turpmāk – Komisija) reģistrēts 06.11.2023. (Nr.DMPK-23-2107-sd), un daudzdzīvokļu dzīvojamās mājas Ozolciema ielā 12 k-5, Rīgā, dzīvokļu īpašnieku kopības 18.08.2023. lēmumu, Komisija nolej:

1. Apstiprināt daudzdzīvokļu dzīvojamai mājai Ozolciema ielā 12 k-5, Rīgā, funkcionāli nepieciešamo zemesgabalu (sk. Pielikumu).

2. Lēmumu publicēt septiņu darba dienu laikā Rīgas valstspilsētas pašvaldības portālā [www.riga.lv](http://www.riga.lv) un Komisijas mājas lapā [www.rdzmpk.lv](http://www.rdzmpk.lv).

3. Nekustamo īpašumu objektu sagatavošanas nodoļa ir atbildīga par lēmuma izpildi.


Saskaņā ar Administratīvā procesa likuma 70. panta pirmo daļu, šis lēmums stājas spēkā ar tā paziņošanas brīdi. Atbilstoši Paziņošanas likuma 8. panta otrajai daļai, dokuments, kas paziņots kā vienkāršs pasta sūtījums, uzskatāms par paziņotu astotajā dienā no dienas, kad tas iestādē reģistrēts kā nosūtāmais dokuments. Atbilstoši Paziņošanas likuma 9. panta otrajai daļai, dokuments, kas sūtīts pa elektronisko pastu, uzskatāms par paziņotu otrajā darba dienā pēc tā nosūtīšanas.

Lēmumu var apstrīdēt pie Rīgas pilsētas izpilddirektora Rātslaukumā 1, Rīgā, viena mēneša laikā no tā spēkā stāšanās dienas.


Komisijas priekšsēdētāja

R.Freimane

Šis dokuments ir parakstīts ar drošu elektronisko parakstu un satur laika zīmogu

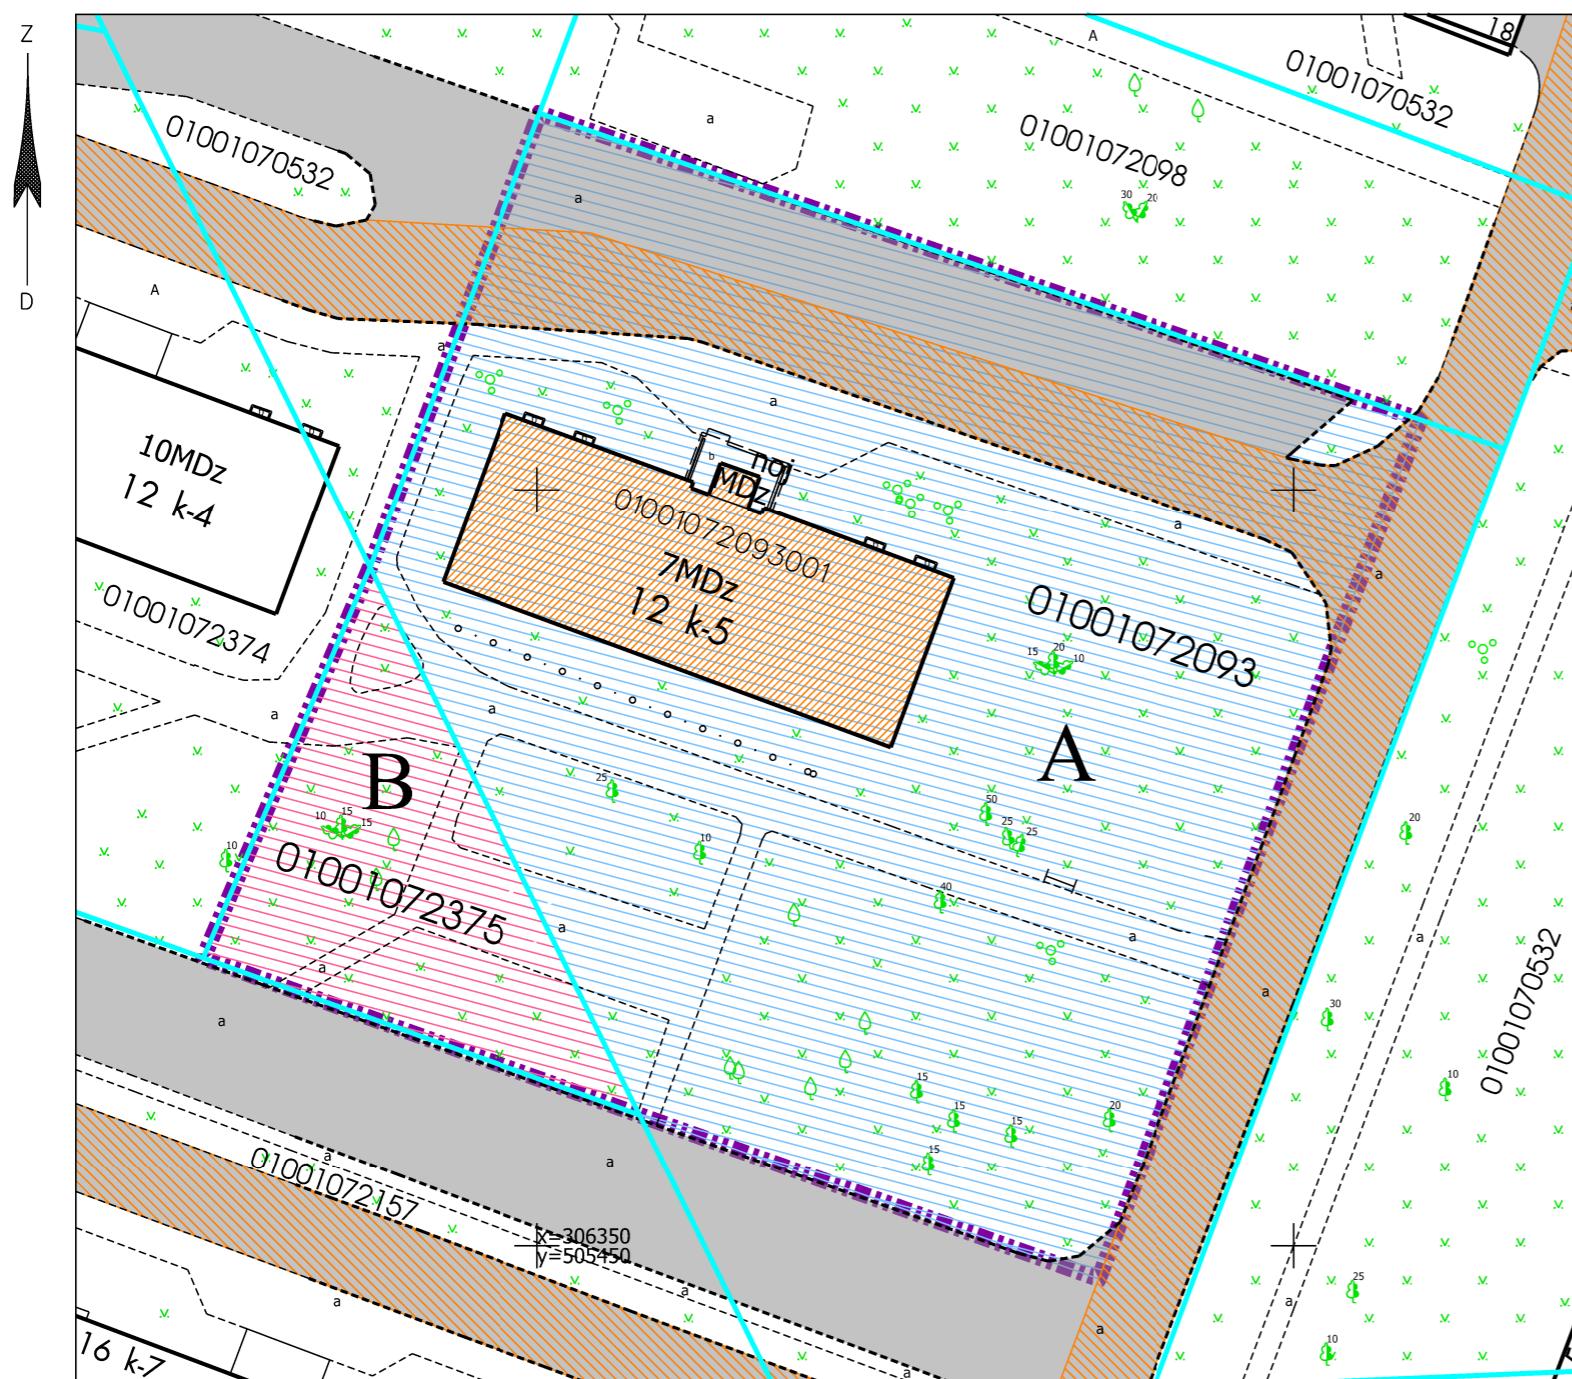

Daudzdzīvokļu dzīvojamai mājai funkcionāli nepieciešamā zemesgabala novietojums

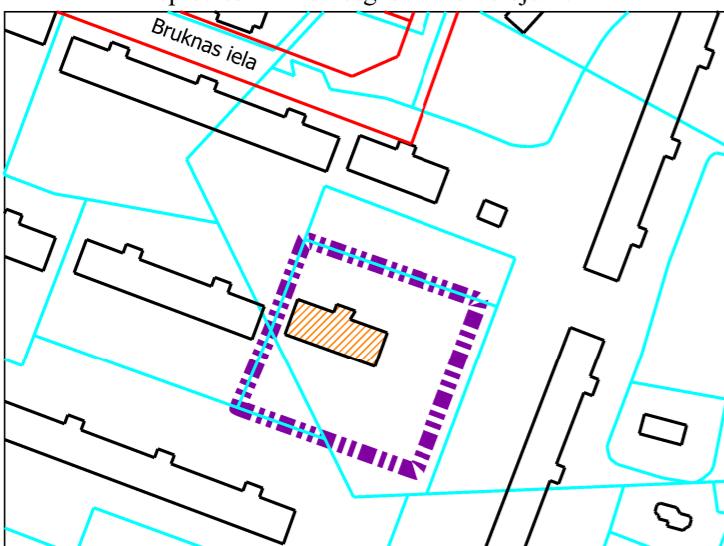

#### Projekta sagatavošanā izmantoti:

- Nekustamā īpašuma valsts kadastra informācijas sistēmas dati (autors: ©Valsts zemes dienests 2024)
- Valsts adrešu reģistra informācijas sistēmas dati (autors: ©Valsts zemes dienests 2024)
- Pašvaldības augstas detalizācijas topogrāfiskās informācijas datubāzes dati mērogā 1:500 (autors: ©Rīgas valstspilsētas pašvaldība, 2024)
- Ortofotokarte mērogā 1:2000 (autors: ©Latvijas Geotelpiskās informācijas aģentūra, 2021)
- Rīgas valstspilsētas ielu sarkanās līnijas (autors: ©Rīgas valstspilsētas pašvaldība, 2024)
- Rīgas teritorijas plānojums (autors: ©Rīgas valstspilsētas pašvaldība, 2021)

Latvijas koordinātu sistēma LKS-92 TM

## DAUDZDZĪVOKĻU DZĪVOJAMAI MĀJAI OZOLCIEMA IELĀ 12 K-5, RĪGĀ, FUNKCIONĀLI NEPIECIEŠAMĀ ZEMESGABALA PROJEKTS

#### APZĪMĒJUMI:

01001072093 Uzmērītas zemes vienības robežas, kadastra apzīmējums

01001072093001 Ēkas kadastra apzīmējums

**12 k-5** 7 stāvu dzīvojamā māja Ozolciema ielā 12 k-5, Rīgā, kadastra apzīmējums 01001072093001, reģistrēta nekustamā īpašuma ar kadastra numuru 01006070009 sastāvā, kas ierakstīts Rīgas pilsētas zemesgrāmatas nodalījumā Nr.13035. Dzīvojamā māja ir 28 dzīvokļu īpašumi.

Piebraucamais ceļš, asfaltēts laukums

Teritorija, kas var kalpot par pamatu ceļa servitūta tiesību nodibināšanai

Dzīvojamai mājai Ozolciema ielā 12 k-5, Rīgā, funkcionāli nepieciešamā zemesgabala robežas.

**Platība ~ 3742 kv.m.** Apbūves intensitāte 73% (atļautais līdz 160%), Brīvās zaļās teritorijas rādītājs 71% (atļautais minimums 40%).

Neatbilstoša zemes vienība atbilstoši skaidrojumam TIAN 4.41. punktā.

#### Funkcionāli nepieciešamo zemesgabalu veido:

**A** Zemes vienības Ozolciema ielā 12 k-5, Rīgā ar kadastra apzīmējumu 01001072093 daļa ar platību ~ 3312 kv.m. Zemes vienība reģistrēta nekustamā īpašuma ar kadastra numuru 01001072093 sastāvā, kas ierakstīts Rīgas pilsētas zemesgrāmatas nodalījumā Nr.16539. Īpašnieks - juridiska persona

**B** Zemes vienība ar kadastra apzīmējumu 01001072375, platība - 430 kv.m, kas nodota īpašumā privatizēto objektu īpašniekiem. Zemes vienība reģistrēta nekustamā īpašuma ar kadastra numuru 01001072375 sastāvā, kas ierakstīts Rīgas pilsētas zemesgrāmatas nodalījumā Nr.100000432882.

#### PIEZĪMES:

1. Atbilstoši Rīgas teritorijas plānojuma Teritorijas izmantošanas un apbūves noteikumiem un grafiskās daļas – kartei "Funkcionālais zonējums", kas apstipināti ar Rīgas domes 15.12.2021. saistošajiem noteikumiem Nr.103 "Rīgas teritorijas izmantošanas un apbūves saistošie noteikumi", funkcionāli nepieciešamais zemesgabals atrodas Daudzstāvu dzīvojamās apbūves teritorijā (DzD1), kur atļautā izmantošana atbilstoši 4.3.1. apakšnodaļas prasībām:

- Apbūves augstums līdz 6 stāvi.
- Apbūves intensitāte līdz 160%.
- Minimālais brīvās zaļās teritorijas rādītājs - 40%.

2. Saskaņā ar Teritorijas izmantošanas un apbūves noteikumu 7.punktu neatbilstošā zemes vienībā var turpināt likumīgi uzsākt izmantošanu. Neatbilstoša izmantošana ir uzskatāma par likumīgi uzsāktu atbilstoši Teritorijas izmantošanas un apbūves noteikumu 7.1.punktam - zemes vienībā atrodas likumīgi uzbūvētās būves.

3. Funkcionāli nepieciešamais zemesgabals atrodas:

- 15 km zonā ap lidlauku "Rīga", "Spilve", "Ādaži", "Ikšķile" kontrolpunktiem;
- aizsargjoslā ap navigācijas tehnisko līdzekļu aviācijas gaisa kuģu lidojumu drošības nodrošināšanai - aeronavigācijas iekārtu darbības tālās ietekmes zonā.

4. Funkcionāli nepieciešamā zemesgabala robežas, platība, apgrūtinājumi un to platības var tikt precīzētas veicot kadastrālo uzmērišanu.

Dati apkopoti - 2024. gada 18. jūlijā

RĪGAS VALSTSPILSĒTAS PAŠVALDĪBAS  
DZĪVOJAMO MĀJU PRIVATIZĀCIJAS KOMISIJA

Pērses iela 10/12, Rīga, LV-1011  
Tālr. 67012654, e-pasts dmpk@riga.lv

Adrese: Ozolciema ielā 12 k-5, Rīga

Mērogs: 1:500