



RĪGAS VALSTSPILSĒTAS PAŠVALDĪBAS DZĪVOJAMO MĀJU PRIVATIZĀCIJAS KOMISIJA

Pērses iela 10/12, Rīga, LV-1011, tālrunis 67012654, e-pasts: dmpk@riga.lv

LĒMUMS

Rīgā

21.05.2025.

Nr.2041
(prot. Nr.19, 1. §)

Par daudzdzīvokļu dzīvojamai mājai Rītupes ielā 34, Rīgā, funkcionāli nepieciešamo zemesgabalu

Pamatojoties uz Piespiedu dalītā īpašuma privatizētajās daudzdzīvokļu mājās izbeigšanas likuma 4.panta pirmo daļu, 5.panta ceturto un piekto daļu, Administratīvā procesa likuma 76.panta pirmo, otro un ceturto daļu, 79.panta pirmo daļu, ņemot vērā daudzdzīvokļu dzīvojamās mājas Rītupes ielā 34, Rīgā, dzīvokļu īpašnieku pilnvarotās personas iesniegumu, kas Rīgas valstspilsētas pašvaldības Dzīvojamo māju privatizācijas komisijā (turpmāk – Komisija) reģistrēts 28.11.2024. ar Nr. DMPK-24-2210-sd, daudzdzīvokļu dzīvojamās mājas Rītupes ielā 34, Rīgā, dzīvokļu īpašnieku kopības 30.09.2024. lēmumu, un izvērtējot iesaistīto personu un daudzdzīvokļu dzīvojamās mājas Rītupes ielā 34, Rīgā, dzīvokļu īpašnieku pilnvarotās personas saņemtos viedokļus kopsakarā ar likuma „Par valsts un pašvaldību dzīvojamo māju privatizāciju” 28.panta otrajā daļā noteiktajiem kritērijiem, Komisija nolemj:

1. Apstiprināt daudzdzīvokļu dzīvojamai mājai Rītupes ielā 34, Rīgā, funkcionāli nepieciešamo zemesgabalu (sk. Pielikumu).

2. Lēmumu publicēt septiņu darba dienu laikā Rīgas valstspilsētas pašvaldības portālā www.riga.lv un Komisijas mājas lapā www.rdzmpk.lv.

3. Nekustamo īpašumu objektu sagatavošanas nodaļa ir atbildīga par lēmuma izpildi.

Saskaņā ar Administratīvā procesa likuma 70. panta pirmo daļu, šis lēmums stājas spēkā ar tā paziņošanas brīdi. Atbilstoši Paziņošanas likuma 8. panta otrajai daļai, dokuments, kas paziņots kā vienkāršs pasta sūtījums, uzskatāms par paziņotu astotajā dienā no dienas, kad tas iestādē reģistrēts kā nosūtāmais dokuments. Atbilstoši Paziņošanas likuma 9. panta otrajai daļai, dokuments, kas sūtīts pa elektronisko pastu, uzskatāms par paziņotu otrajā darba dienā pēc tā nosūtīšanas.

Lēmumu var apstrīdēt pie Rīgas pilsētas izpilddirektora Rātslaukumā 1, Rīgā, viena mēneša laikā no tā spēkā stāšanās dienas.

Komisijas priekšsēdētāja

R. Freimane

DAUDZDZĪVOKĻU DZĪVOJAMAI MĀJAI
RĪTUPES IELĀ 34, RĪGĀ,
FUNKCIONĀLI NEPIECIEŠAMĀ ZEMESGABALA PROJEKTS

APZĪMĒJUMI:

01000720016 Zemes vienības robeža, kadastra apzīmējums

sark.līn. Ielas sarkanā līnija

01000720016002 Ēkas kadastra apzīmējums

34 9 stāvu daudzdzīvokļu dzīvojamā māja Rītupes ielā 34, Rīgā (kadastra apzīmējums 0100 072 0016 002), ir reģistrēta nekustamā īpašuma ar kadastra numuru 0100 572 0169 sastāvā, kas ir ierakstīts Rīgas pilsētas zemesgrāmatas nodaļījumā Nr.30773.

Iela

Teritorija, kas var kalpot par pamatu ceļa servitūta tiesību nodibināšanai atbilstoši Civillikumā noteiktajam. Ceļa vieta var tikt mainīta vai precizēta normatīvajos aktos noteiktajā kārtībā.

Funkcionāli nepieciešamais zemesgabals:

Daudzdzīvokļu dzīvojamai mājai Rītupes ielā 34, Rīgā, funkcionāli nepieciešamā zemesgabala robeža, platība ~ 3237 kv.m.

Apbūves intensitāte 170% (maksimālā apbūves intensitāte - 160%),
Brīvās zaļās teritorijas rādītājs 72% (minimālais brīvās zaļās teritorijas rādītājs - 40%).
Neatbilstoša zemes vienība.

Funkcionāli nepieciešamo zemesgabalu veido:

A Zemes vienības Salacas ielā 23, Rīgā ar kadastra apzīmējumu 01000720016 daļa. Platība ~ 1829 kv.m. Zemes vienība ierakstīta Rīgas pilsētas zemesgrāmatas nodaļījumā Nr. 10272. Īpašnieks - fiziska persona.

B Zemes vienības Salacas ielā 27, Rīgā ar kadastra apzīmējumu 01000720014 daļa. Platība ~ 1408 kv.m. Zemes vienība ierakstīta Rīgas pilsētas zemesgrāmatas nodaļījumā Nr. 100000008144. Īpašnieki - fiziskas personas.

PIEZĪMES:

1. Atbilstoši Rīgas teritorijas plānojuma Teritorijas izmantošanas un apbūves noteikumiem un grafiskās daļas – kartei "Funkcionālais zonējums", kas apstiprināti ar Rīgas domes 15.12.2021. saistošajiem noteikumiem Nr.103 "Rīgas teritorijas izmantošanas un apbūves saistošie noteikumi", funkcionāli nepieciešamais zemesgabals atrodas Daudzstāvu dzīvojamās apbūves teritorijā (DzD1), kur atļautā izmantošana atbilstoši 4.3.1. apakšnodaļas prasībām:


- Apbūves augstums līdz 6 stāvi.
- Apbūves intensitāte līdz 160%.
- Minimālais brīvās zaļās teritorijas rādītājs - 40%.

2. Saskaņā ar Teritorijas izmantošanas un apbūves noteikumu 7.punktu neatbilstošas zemes vienībā var turpināt likumīgi uzsāktu izmantošanu. Neatbilstoša izmantošana ir uzskatāma par likumīgi uzsāktu atbilstoši Teritorijas izmantošanas un apbūves noteikumu 7.1.punktam - zemes vienībā atrodas likumīgi uzbūvētas būves.

3. Funkcionāli nepieciešamais zemesgabals atrodas:
- 15 km zonā ap lidlauku "Rīga", "Spilve", "Ādaži", "Ikšķile" kontrolpunktiem;
- aizsargjoslā ap navigācijas tehnisko līdzekli aviācijas gaisa kuģu lidojumu drošības nodrošināšanai - aeronavigācijas iekārtu darbības tālās ietekmes zonā.

4. Funkcionāli nepieciešamā zemesgabala apgrūtinājumi un to platības var tikt precizētas veicot kadastrālo uzmērīšanu.

Daudzdzīvokļu dzīvojamai mājai funkcionāli nepieciešamā zemesgabala novietojums

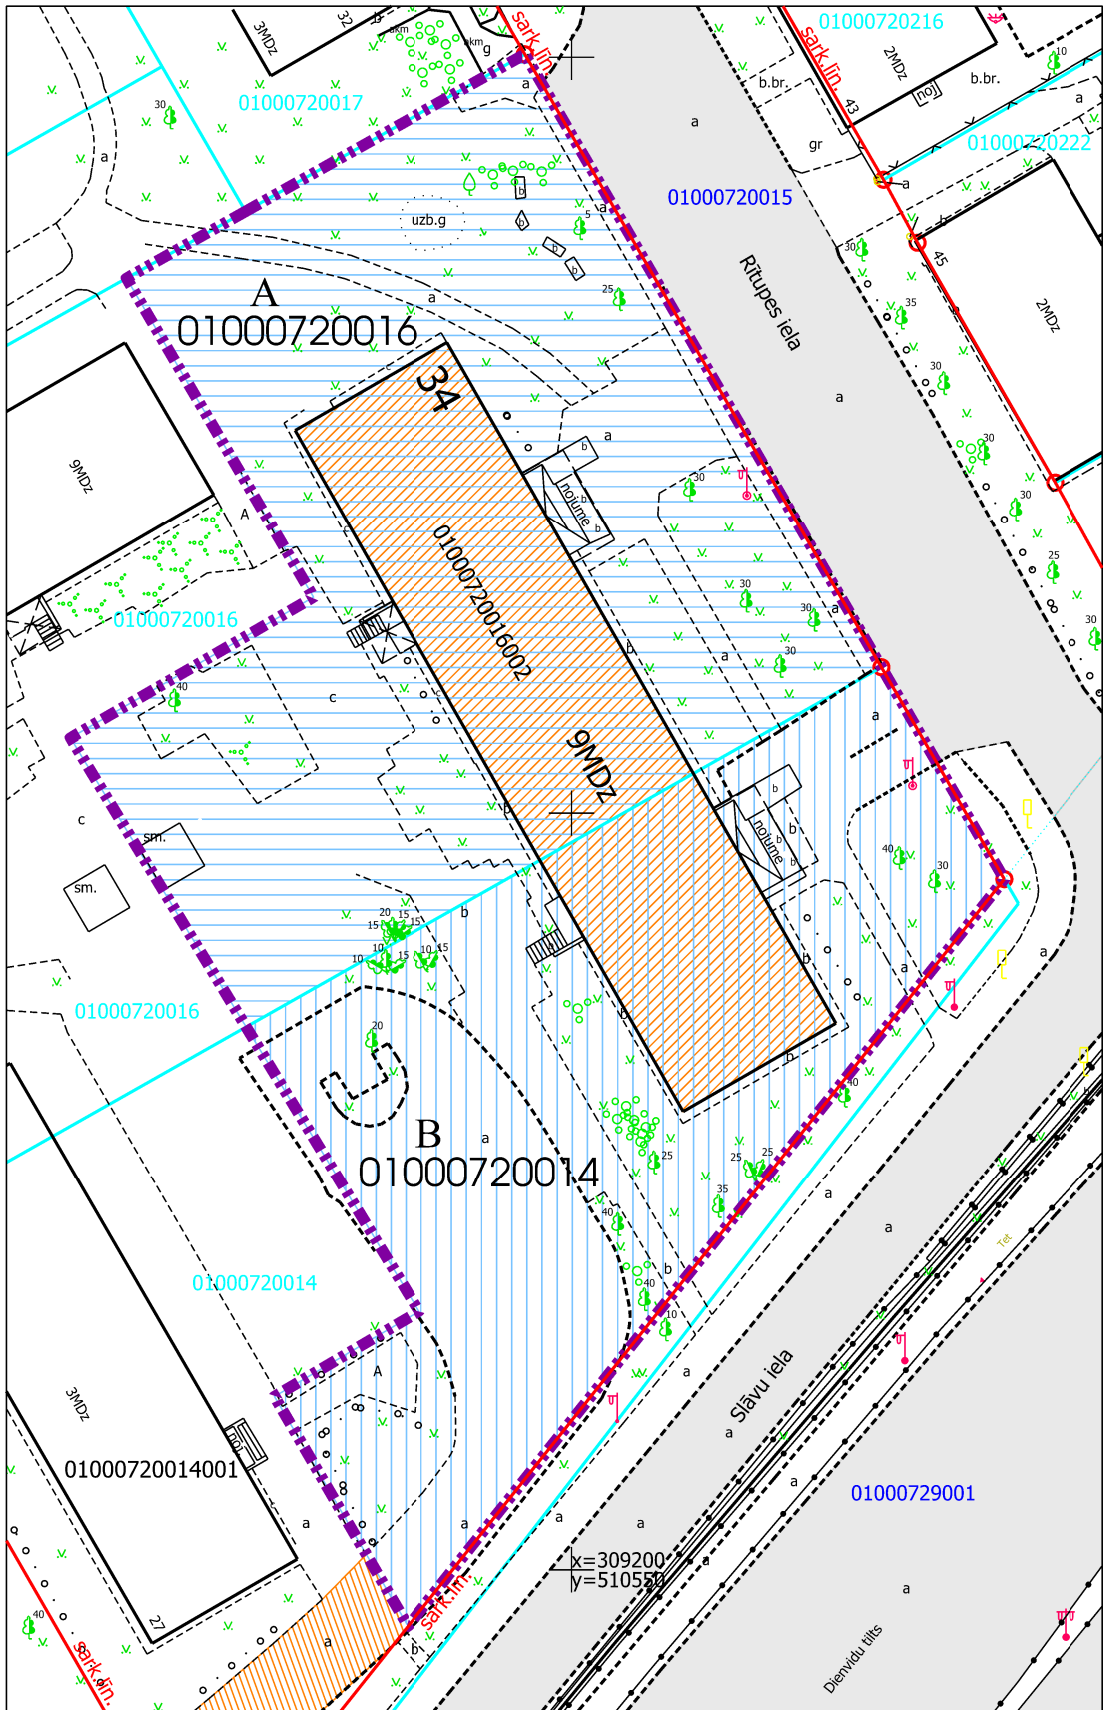

Projekta sagatavošanā izmantoti:

1. Nekustamā īpašuma valsts kadastra informācijas sistēmas dati (autors: ©Valsts zemes dienests 2025)
2. Valsts adresu reģistra informācijas sistēmas dati (autors: ©Valsts zemes dienests 2025)
3. Pašvaldības augstas detalizācijas topogrāfiskās informācijas datubāzes dati mērogā 1:500 (autors: ©Rīgas valstspilsētas pašvaldība, 2025)
4. Ortofotokarte mērogā 1:2000 (autors: ©Latvijas Ģeotelpiskās informācijas aģentūra, 2021)
5. Rīgas valstspilsētas ielu sarkanās līnijas (autors: ©Rīgas valstspilsētas pašvaldība, 2025)
6. Rīgas teritorijas plānojums (autors: ©Rīgas valstspilsētas pašvaldība, 2021)

Latvijas koordinātu sistēma LKS-92 TM

Dati apkopoti - 2025. gada 24. februārī

RĪGAS VALSTSPILSĒTAS PAŠVALDĪBAS
DZĪVOJAMO MĀJU PRIVATIZĀCIJAS KOMISIJA

Pērses iela 10/12, Rīga, LV-1011
Tālr. 67012654, e-pasts dmpk@riga.lv

Adrese: Rītupes iela 34, Rīga

Mērogs: 1:500