



RĪGAS VALSTSPILSĒTAS PAŠVALDĪBAS DZĪVOJAMO MĀJU PRIVATIZĀCIJAS KOMISIJA

Pērses iela 10/12, Rīga, LV-1011, tālrunis 67012654, e-pasts: dmpk@riga.lv

LĒMUMS

Rīgā

14.05.2025.

Nr.1961

(prot. Nr.18, 1. §)

Par daudzdzīvokļu dzīvojamai mājai Salaspils ielā 18 k-3, Rīgā, funkcionāli nepieciešamo zemesgabalu

Pamatojoties uz Piespiedu dalītā īpašuma privatizētajās daudzdzīvokļu mājās izbeigšanas likuma 4.panta pirmo daļu, 5.panta ceturto un piekto daļu, Administratīvā procesa likuma 76.panta pirmo, otro un ceturto daļu, 79.panta pirmo daļu, ņemot vērā daudzdzīvokļu dzīvojamās mājas Salaspils ielā 18 k-3, Rīgā, dzīvokļu īpašnieku pilnvarotās personas iesniegumu, kas Rīgas valstspilsētas pašvaldības Dzīvojamo māju privatizācijas komisijā (turpmāk – Komisija) reģistrēts 02.01.2025. ar Nr. DMPK-25-28-pi, daudzdzīvokļu dzīvojamās mājas Salaspils ielā 18 k-3, Rīgā, dzīvokļu īpašnieku kopības 10.10.2024. lēmumu un Rīgas domes 07.07.2020. lēmumu Nr. 557 “Par kvartāla starp Maskavas ielu, Slāvu ielu, Salaspils ielu, Rušonu ielu un Prūšu ielu, Rīgā, tematiskā plānojuma apstiprināšanu” Komisija nolemj:

1. Apstiprināt daudzdzīvokļu dzīvojamai mājai Salaspils ielā 18 k-3, Rīgā, funkcionāli nepieciešamo zemesgabalu (sk. Pielikumu).

2. Lēmumu publicēt septiņu darba dienu laikā Rīgas valstspilsētas pašvaldības portālā www.riga.lv un Komisijas mājas lapā www.rdzmpk.lv.


3. Nekustamo īpašumu objektu sagatavošanas nodaļa ir atbildīga par lēmuma izpildi.

Saskaņā ar Administratīvā procesa likuma 70. panta pirmo daļu, šis lēmums stājas spēkā ar tā paziņošanas brīdi. Atbilstoši Paziņošanas likuma 8. panta otrajai daļai, dokuments, kas paziņots kā vienkāršs pasta sūtījums, uzskatāms par paziņotu astotajā dienā no dienas, kad tas iestādē reģistrēts kā nosūtāmais dokuments. Atbilstoši Paziņošanas likuma 9. panta otrajai daļai, dokuments, kas sūtīts pa elektronisko pastu, uzskatāms par paziņotu otrajā darba dienā pēc tā nosūtīšanas.

Lēmumu var apstrīdēt pie Rīgas pilsētas izpilddirektora Rātslaukumā 1, Rīgā, viena mēneša laikā no tā spēkā stāšanās dienas.

Komisijas priekšsēdētāja

R.Freimane

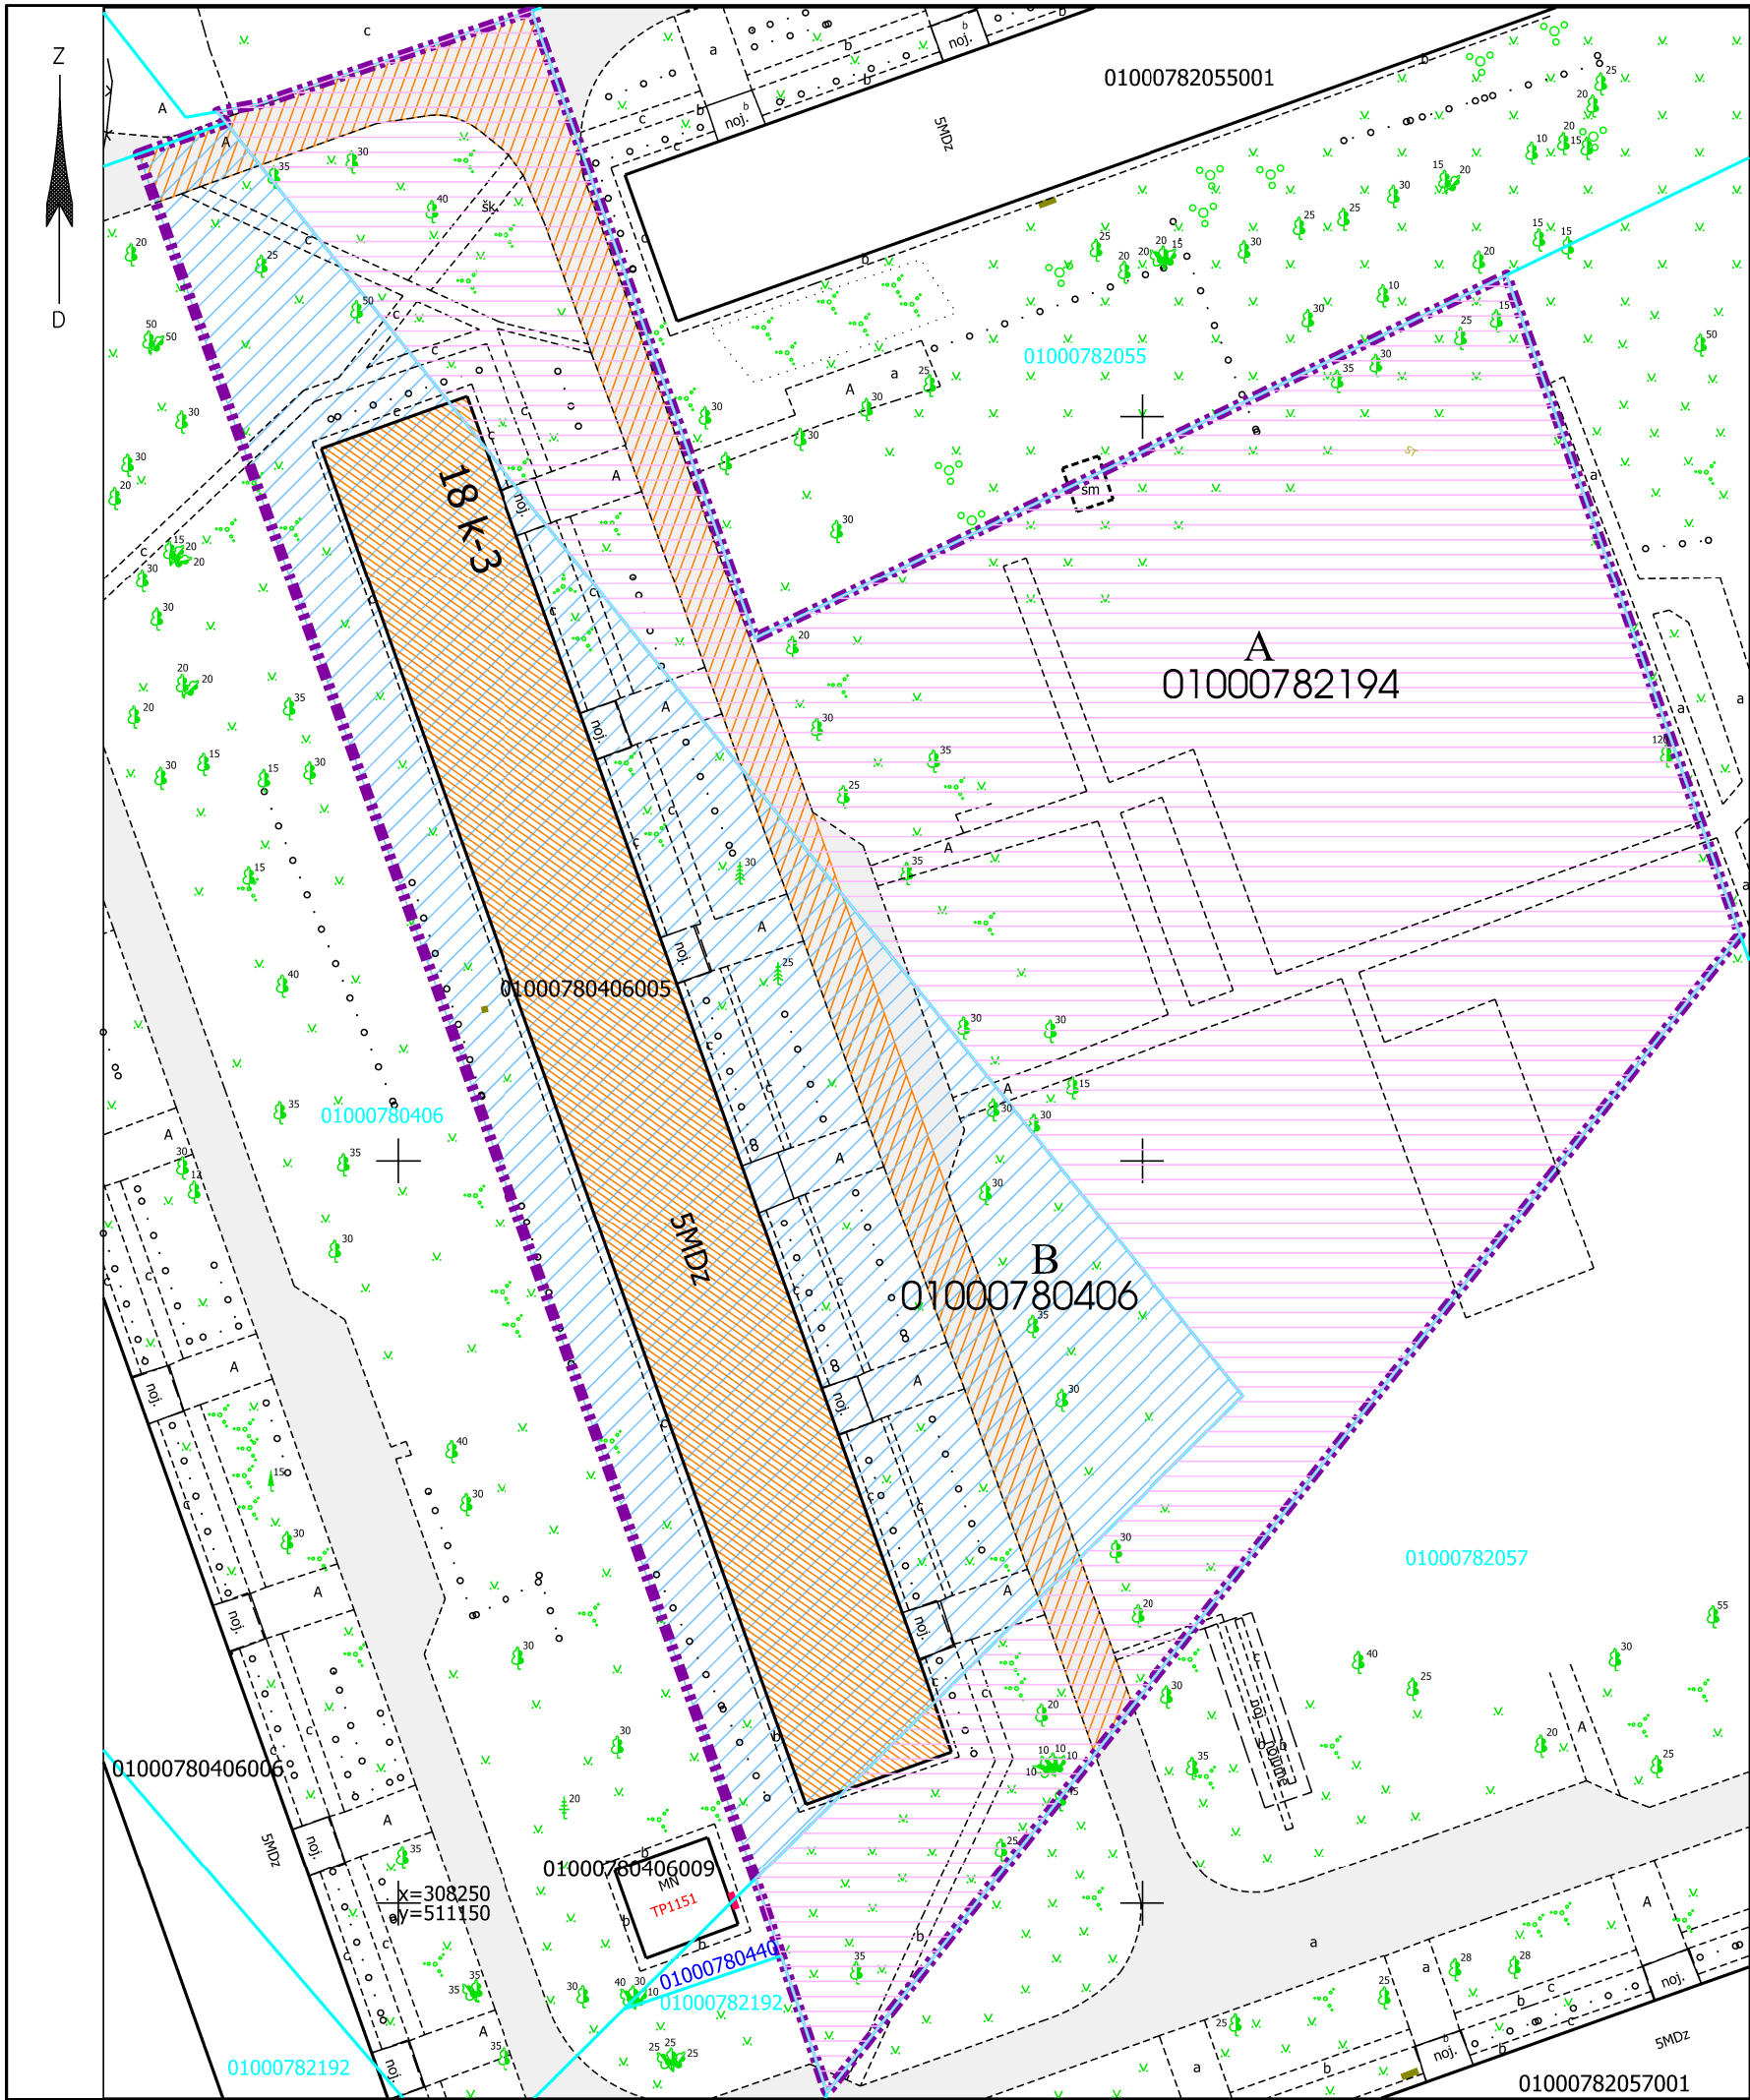

DAUDZDZĪVOKĻU DZĪVOJAMĀM MĀJĀM
SALASPILS IELĀ 18 K-3, RĪGĀ,
FUNKCIONĀLI NEPIECIEŠAMĀ ZEMESGABALA PROJEKTS

APZĪMĒJUMI:

01000780406 Zemes vienības robeža, kadastra apzīmējums

01000780406005 Būves kadastra apzīmējums

18 k-3

5 stāvu daudzdzīvokļu dzīvojamā māja Salaspils ielā 18 k-3, Rīgā (būves kadastra apzīmējums 01000780406005), ir reģistrēta nekustamā īpašuma ar kadastra numuru 0100 578 0133 sastāvā, kas ir ierakstīts Rīgas pilsētas zemesgrāmatas nodalījumā Nr. 24532.



Piebraucamais ceļš, asfaltēts vai bruģēts laukums



Teritorija, kas var kalpot par pamatu ceļa servitūta tiesību nodibināšanai atbilstoši Civillikumā noteiktajam. Ceļa vieta var tikt mainīta vai precizēta normatīvajos aktos noteiktajā kārtībā.

Funkcionāli nepieciešamais zemesgabals:



Daudzdzīvokļu dzīvojamai mājai Salaspils ielā 18 k-3, Rīgā, funkcionāli nepieciešamais zemesgabals. Platība ~ **7071 kv.m.**
Apbūves intensitāte 75% (atļautais maks.220%), Brīvā teritorija 102% (atļautais min.40%).

Funkcionāli nepieciešamo zemesgabalu veido:



Zemes vienība Salaspils ielā 18 k-3, Rīgā (kadastra apzīmējums 01000782194). Platība - 4171 kv.m, kas nodota privatizācijai dzīvojamās mājas Salaspils ielā 18 k-3, Rīgā, privatizēto objektu īpašniekiem. Zemes vienība ierakstīta Rīgas pilsētas zemesgrāmatas nodalījumā Nr.100000576813.



Zemes vienības Salaspils ielā 18 k-4, Rīgā (kadastra apzīmējums 01000780406) daļa. Platība ~ 2900 kv.m. Zemes vienība ir reģistrēta nekustamā īpašuma ar kadastra numuru 01000780406 sastāvā, kas ierakstīta Rīgas pilsētas zemesgrāmatas nodalījumā Nr. 100000010697. Īpašnieks - fiziska persona.

PIEZĪMES:

- Atbilstoši Rīgas teritorijas plānojuma Teritorijas izmantošanas un apbūves noteikumiem un grafiskās daļas – kartei "Funkcionālais zonējums", kas apstiprināti ar Rīgas domes 15.12.2021. saistošajiem noteikumiem Nr.103 "Rīgas teritorijas izmantošanas un apbūves saistošie noteikumi", funkcionāli nepieciešamais zemesgabals atrodas Jauka centra apbūves teritorijā (JC2), kur atļautā izmantošana atbilstoši 4.5.2. apakšnodaļas prasībām:
 - Apbūves augstums līdz 6 stāvi.
 - Apbūves intensitāte līdz 220%.
 - Minimālais brīvās zaļās teritorijas rādītājs - 40%.
- Funkcionāli nepieciešamais zemesgabals atrodas:
 - 15 km zonā ap lidlauku "Rīga", "Spilve", "Ādaži", "Ikšķile" kontrolpunktiem;
 - aizsargjoslā ap navigācijas tehnisko līdzekli aviācijas gaisa kuģu lidojumu drošības nodrošināšanai aeronavigācijas iekārtu darbības tālās ietekmes zonā.
- Funkcionāli nepieciešamā zemesgabala robežas un platība var tikt precizētas, veicot kadastrālo uzmērīšanu.

Projekta sagatavošanā izmantoti:

- Nekustamā īpašuma valsts kadastra informācijas sistēmas dati (autors: ©Valsts zemes dienests 2025)
 - Valsts adrešu reģistra informācijas sistēmas dati (autors: ©Valsts zemes dienests 2025)
 - Pašvaldības augstas detalizācijas topogrāfiskās informācijas datubāzes dati mērogā 1:500 (autors: ©Rīgas valstspilsētas pašvaldība, 2025)
 - Ortofotokarte mērogā 1:2000 (autors: ©Latvijas Ģeotelpiskās informācijas aģentūra, 2021)
 - Rīgas valstspilsētas ielu sarkanās līnijas (autors: ©Rīgasvalstspilsētas pašvaldība, 2025)
 - Rīgas teritorijas plānojums (autors: ©Rīgas valstspilsētas pašvaldība, 2021)
- Latvijas koordinātu sistēma LKS-92 TM

Dati apkopoti - 2025. gada 07. maijā

RĪGAS VALSTSPILSĒTAS PAŠVALDĪBAS
DZĪVOJAMO MĀJU PRIVATIZĀCIJAS KOMISIJA

Pērses iela 10/12, Rīga, LV-1011
Tālr. 67012654, e-pasts dmpk@rīga.lv

Adrese:

Salaspils iela 18 k-3, Rīga

Mērogs:

1:500