



RĪGAS VALSTSPILSĒTAS PAŠVALDĪBAS DZĪVOJAMO MĀJU PRIVATIZĀCIJAS KOMISIJA

Pērses iela 10/12, Rīga, LV-1011, tālrunis 67012654, e-pasts: dmpk@riga.lv

LĒMUMS

Rīgā

22.05.2024.

Nr.1542

(prot. Nr.20, 3. §)

Par daudzdzīvokļu dzīvojamai mājai Sergeja Eizenšteina ielā 53, Rīgā, funkcionāli nepieciešamo zemesgabalu

Pamatojoties uz Piespiedu dalītā īpašuma privatizētajās daudzdzīvokļu mājās izbeigšanas likuma 4.panta pirmo daļu, 5.panta ceturto un piekto daļu, Administratīvā procesa likuma 70. panta pirmo daļu, 76.panta otro daļu, 79.panta pirmo daļu, Paziņošanas likuma 11.panta trešo daļu, ņemot vērā daudzdzīvokļu dzīvojamās mājas Sergeja Eizenšteina ielā 53, Rīgā, dzīvokļu īpašnieku pilnvarotās personas iesniegumu, kas Rīgas valstspilsētas pašvaldības Dzīvojamo māju privatizācijas komisijā (turpmāk – Komisija) saņemts 28.11.2023. (Nr. DMPK-23-3771-pi), un daudzdzīvokļu dzīvojamās mājas Sergeja Eizenšteina ielā 53, Rīgā, dzīvokļu īpašnieku kopības 24.11.2023. lēmumu, Komisija nolemj:

1. Apstiprināt daudzdzīvokļu dzīvojamai mājai Sergeja Eizenšteina ielā 53, Rīgā, funkcionāli nepieciešamo zemesgabalu (sk. Pielikumu).

2. Lēmumu publicēt septiņu darba dienu laikā Rīgas valstspilsētas pašvaldības portālā www.riga.lv un Komisijas mājas lapā www.rdzmpk.lv.

3. Lēmums stājas spēkā ar tā paziņošanas brīdi adresātam. Ar publikāciju Rīgas valstspilsētas pašvaldības portālā www.riga.lv un Komisijas mājas lapā www.rdzmpk.lv uzskatāms, ka šis lēmums (vispārīgais administratīvais akts) ir kļuvis zināms lēmuma adresātiem. Ar šādu paziņošanu netiek pārkāptas ieinteresēto personu tiesības uzzināt lēmumu, un šāda paziņošana lielā ieinteresēto personu skaita dēļ ir uzskatāma par saprātīgu.

4. Nekustamo īpašumu objektu sagatavošanas nodaļa ir atbildīga par lēmuma izpildi.

5. Lēmumu var apstrīdēt pie Rīgas pilsētas izpilddirektora Rātslaukumā 1, Rīgā, viena mēneša laikā no tā spēkā stāšanās dienas.

Komisijas priekšsēdētāja

R.Freimane

Šis dokuments ir parakstīts ar drošu elektronisko parakstu un satur laika zīmogu

DAUDZDZĪVOKĻU DZĪVOJAMĀM MĀJĀM
SERGEJA EIZENŠTEINA IELĀ 53, RĪGĀ,
FUNKCIONĀLI NEPIECIEŠAMĀ ZEMESGABALA PROJEKTS

- 01001220205 Zemes vienības robeža, kadastra apzīmējums
Zemes vienība Sergeja Eizenšteina ielā 53, Rīgā ar kadastra apzīmējumu 01001220205, kadastra numurs 0100 122 0282. Platība - 100736 kv.m. Zemes vienība ierakstīta Rīgas pilsētas zemesgrāmatas nodalījumā Nr. 1200. Īpašnieks - fiziska persona.
- sark.lin.** Ielas sarkanā līnija
- 01001220282006 Būves kadastra apzīmējums
- 53** Daudzdzīvokļu dzīvojamā māja Sergeja Eizenšteina ielā 53, Rīgā (būves kadastra apzīmējums 0100 122 0282 006). Nekustamais īpašums sastāv no 9 stāvu daudzdzīvokļu dzīvojamās mājas, ierakstīta Rīgas pilsētas zemesgrāmatas nodalījumā Nr. 7741.
- Piebraucamais ceļš, asfaltēts vai bruģēts laukums
- Iela
- Teritorija, kas var kalpot par pamatu ceļa servitūta tiesību nodibināšanai. Ceļa vieta var tikt mainīta vai precizēta normatīvajos aktos noteiktajā kārtībā.
- Funkcionāli nepieciešamais zemesgabals:**
- Daudzdzīvokļu dzīvojamai mājai Sergeja Eizenšteina ielā 53, Rīgā, funkcionāli nepieciešamā zemes gabala robežas. Zemes vienības ar kadastra apzīmējumu 01001220205 daļa, platība ~ 3593 kv.m. Apbūves intensitāte 151 % (atļautais maksimums - 160%), Brīvā teritorija 42% (atļautais minimums - 40%). Neatbilstoša zemes vienība.

PIEZĪMES:

- Atbilstoši Rīgas teritorijas plānojuma Teritorijas izmantošanas un apbūves noteikumiem un grafiskās daļas – kartei "Funkcionālais zonējums", kas apstipināti ar Rīgas domes 15.12.2021. saistošajiem noteikumiem Nr.103 "Rīgas teritorijas izmantošanas un apbūves saistošie noteikumi", funkcionāli nepieciešamais zemesgabals atrodas Daudzstāvu dzīvojamās apbūves teritorijā (DzD1), kur atļautā izmantošana atbilstoši 4.3.1. apakšnodaļas prasībām:
 - Apbūves augstums līdz 6 stāvi.
 - Apbūves intensitāte līdz 160%.
 - Minimālais brīvās zaļās teritorijas rādītājs - 40%.
- Saskaņā ar Teritorijas izmantošanas un apbūves noteikumu 7.punktu neatbilstošas zemes vienībā var turpināt likumīgi uzsāktu izmantošanu. Neatbilstoša izmantošana ir uzskatāma par likumīgi uzsāktu atbilstoši Teritorijas izmantošanas un apbūves noteikumu 7.1.punktam - zemes vienībā atrodas likumīgi uzbūvētas būves.
- Funkcionāli nepieciešamais zemesgabals atrodas:
 - 15 km zonā ap lidlauku "Rīga", "Spilve", "Ādaži", "Ikšķile" kontrolpunktiem.
- Funkcionāli nepieciešamā zemesgabala robežas, platība, apgrūtinājumi un to platības var tikt precizētas veicot kadastrālo uzmērīšanu.


Dati apkopoti - 2024. gada 12. martā

RĪGAS VALSTSPILSĒTAS PAŠVALDĪBAS
DZĪVOJAMO MĀJU PRIVATIZĀCIJAS KOMISIJA


Pērses iela 10/12, Rīga, LV-1011
Tālr. 67012654, e-pasts dmpk@riga.lv

Adrese: Sergeja Eizenšteina iela 53, Rīga

Mērogs: 1:500

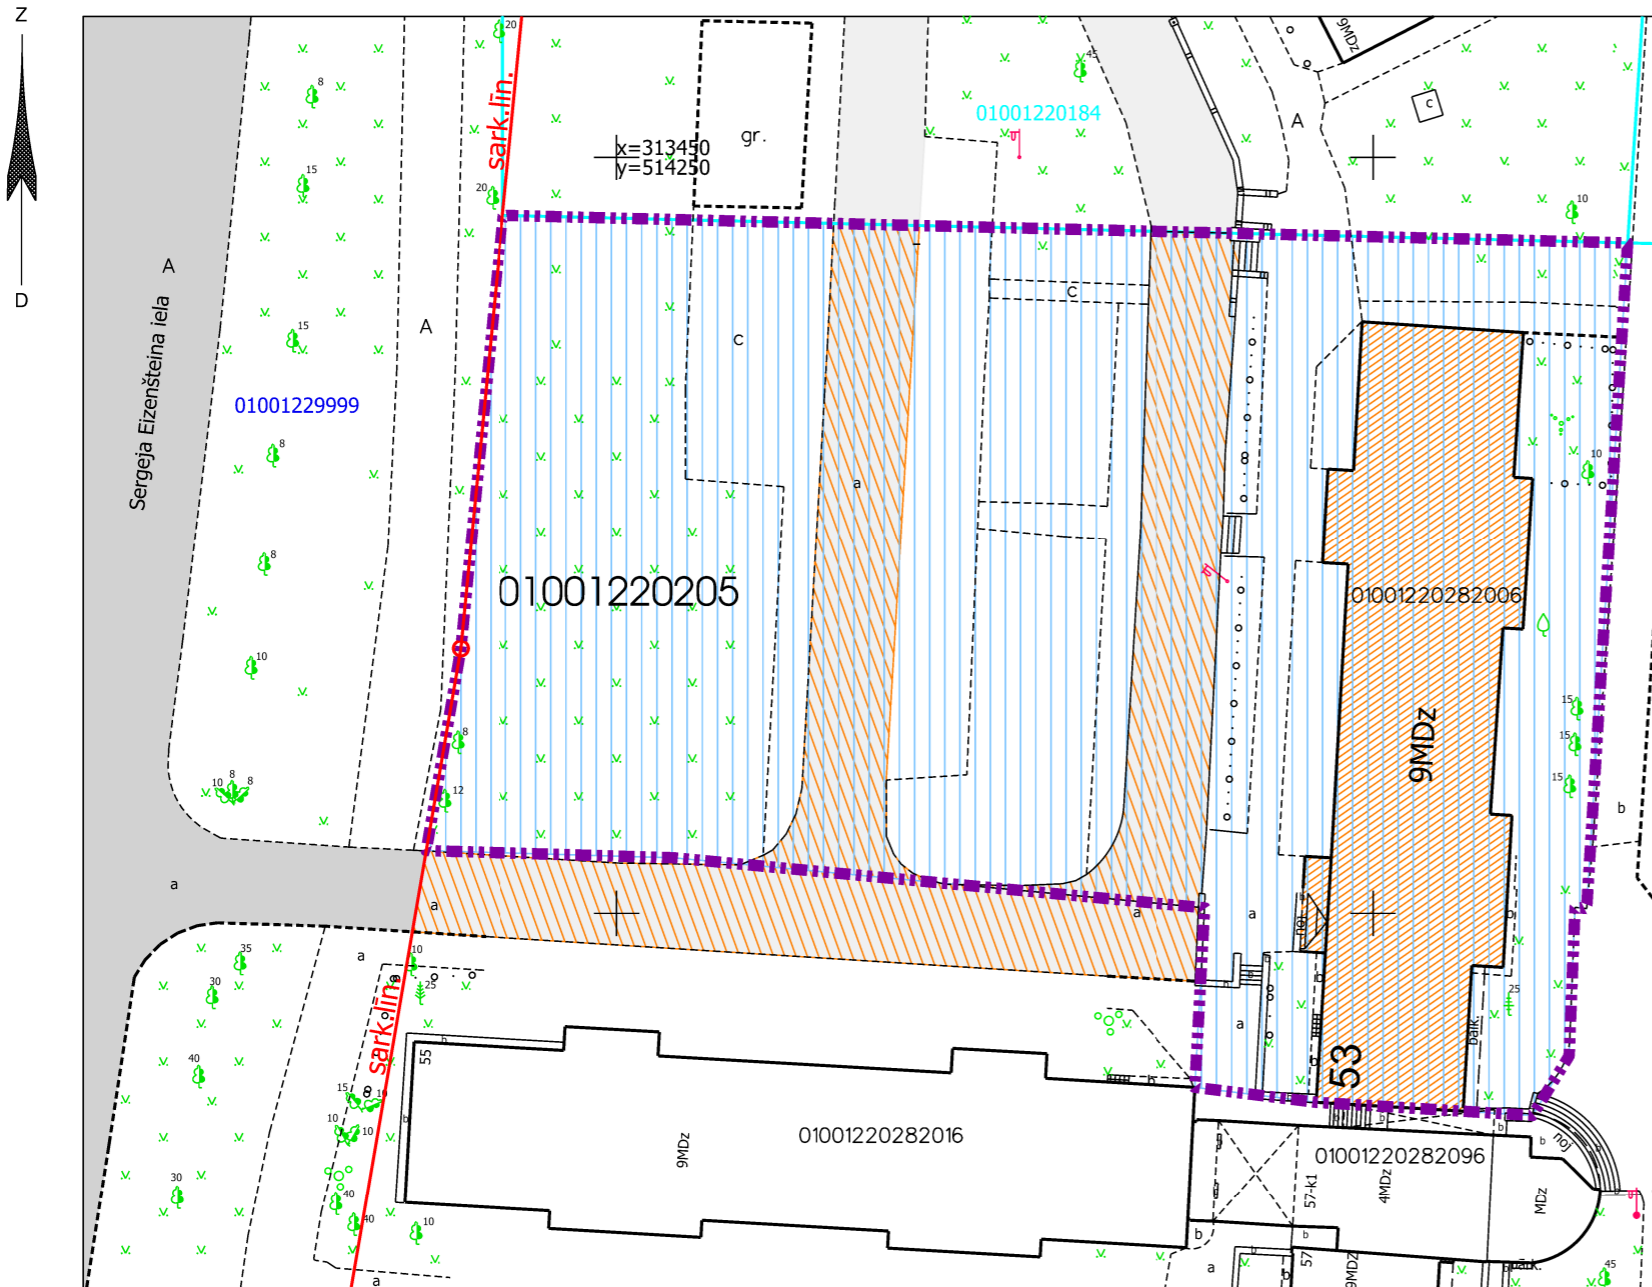

Daudzdzīvokļu dzīvojamai mājai funkcionāli nepieciešamā zemesgabala novietojums kvartālā

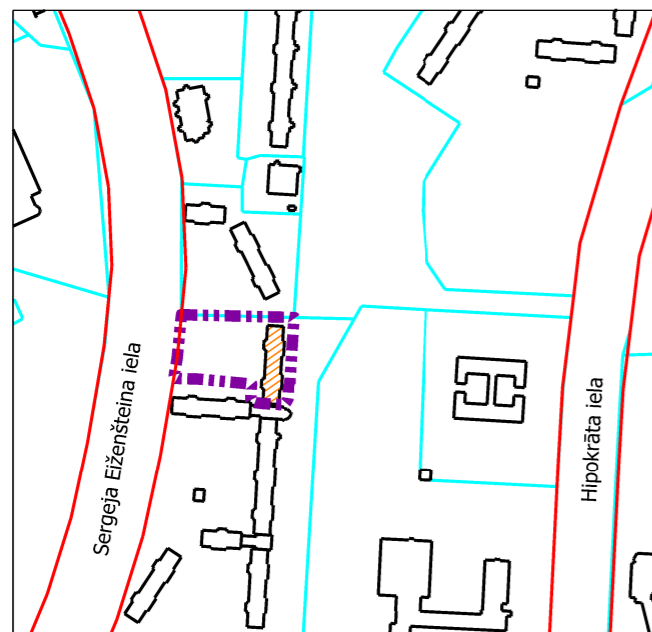

Projekta sagatavošanā izmantoti:

- Nekustamā īpašuma valsts kadastra informācijas sistēmas dati (autors: ©Valsts zemes dienests, 2024)
 - Rīgas valstspilsētas pašvaldības augstas detalizācijas topogrāfiskās informācijas datubāzes dati mērogā 1:500 (autors: ©Rīgas valstspilsētas pašvaldība)
 - Topogrāfiskie plāni mērogā 1:2000 (autors: ©Latvijas Ģeotelpiskās informācijas aģentūra, 2023)
 - Rīgas valstspilsētas ielu sarkanās līnijas (autors: ©Rīgas valstspilsētas pašvaldība, 2024)
 - Rīgas valstspilsētas ielas un adreses (autors: ©Rīgas valstspilsētas pašvaldība, 2024)
 - Rīgas teritorijas plānojums (autors: ©Rīgas valstspilsētas pašvaldība)
- Latvijas koordinātu sistēma LKS-92 TM
Latvijas koordinātu sistēma LKS-92 TM